



VB1

ESC 1:50

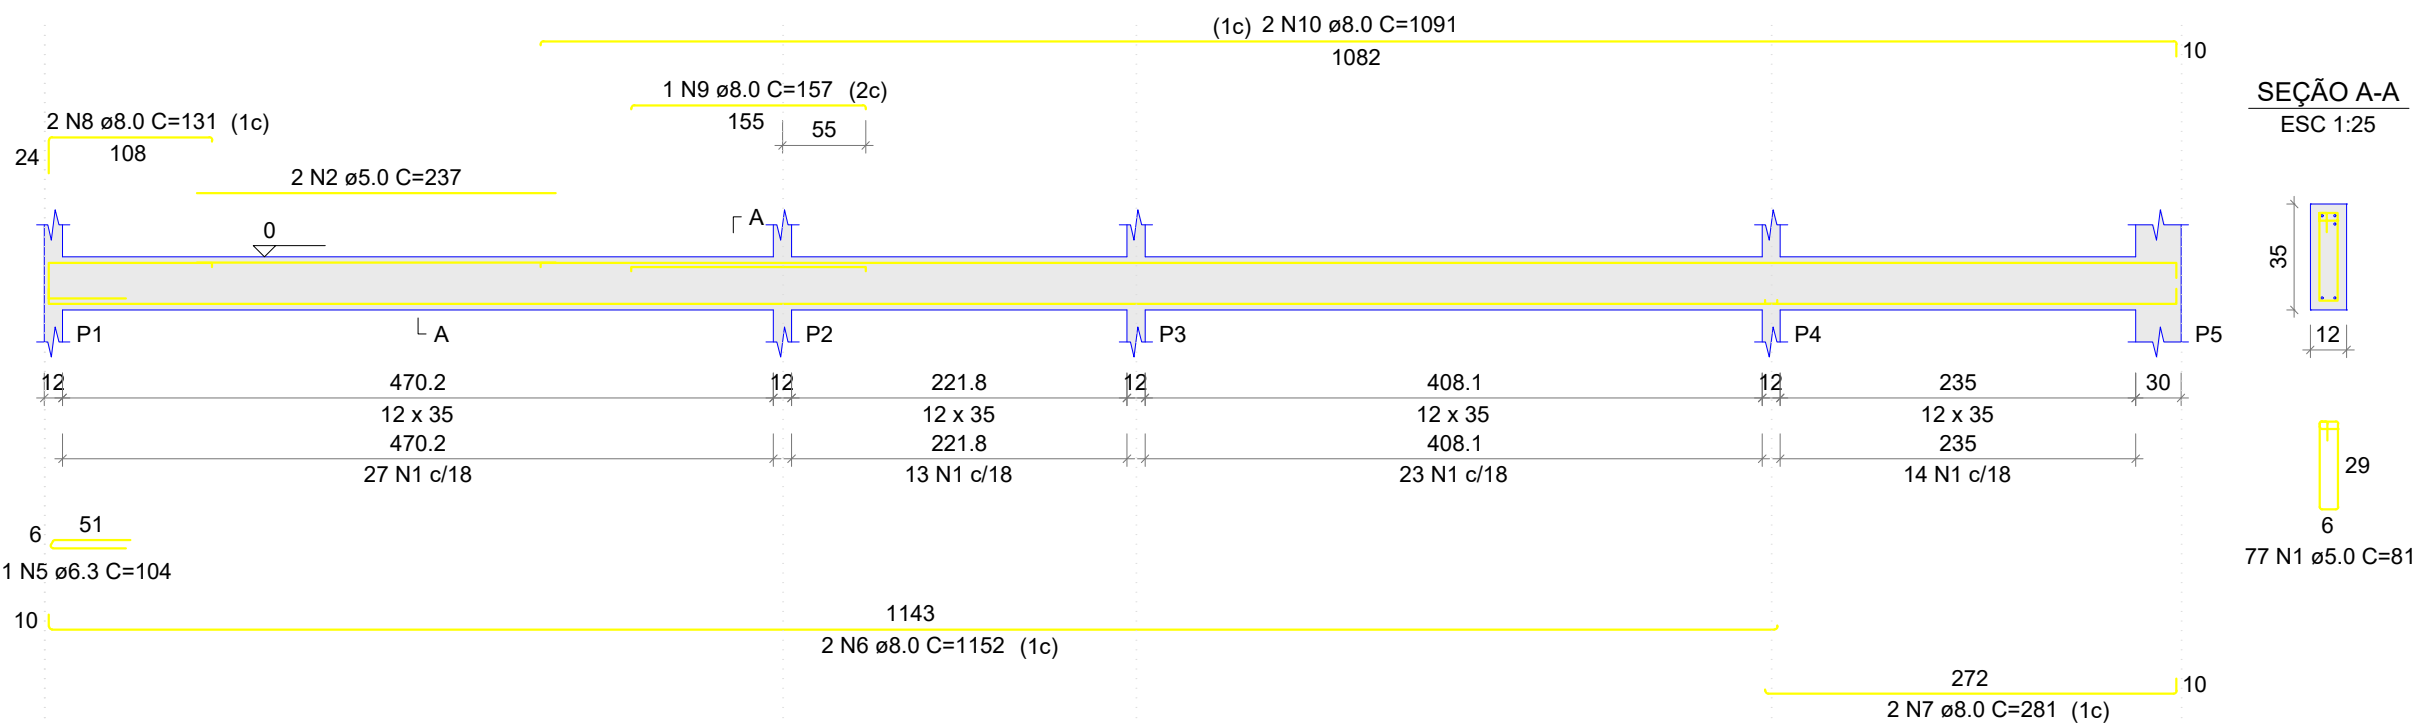


VB2

ESC 1:50

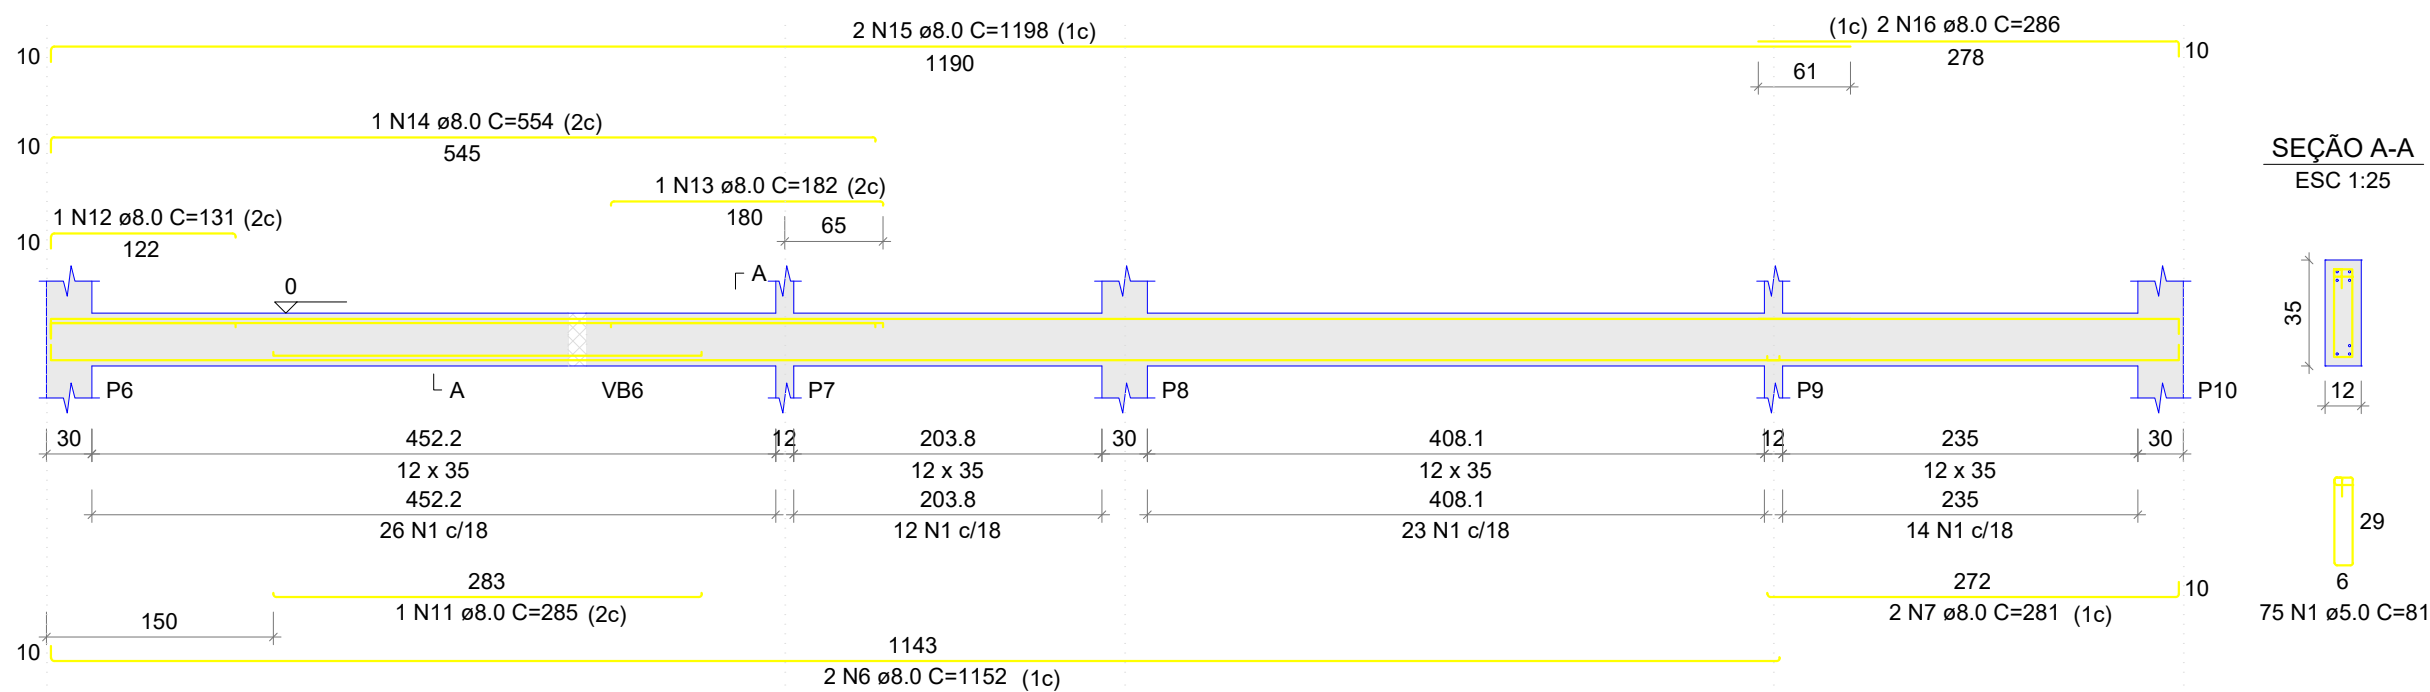


VB3

ESC 1:50

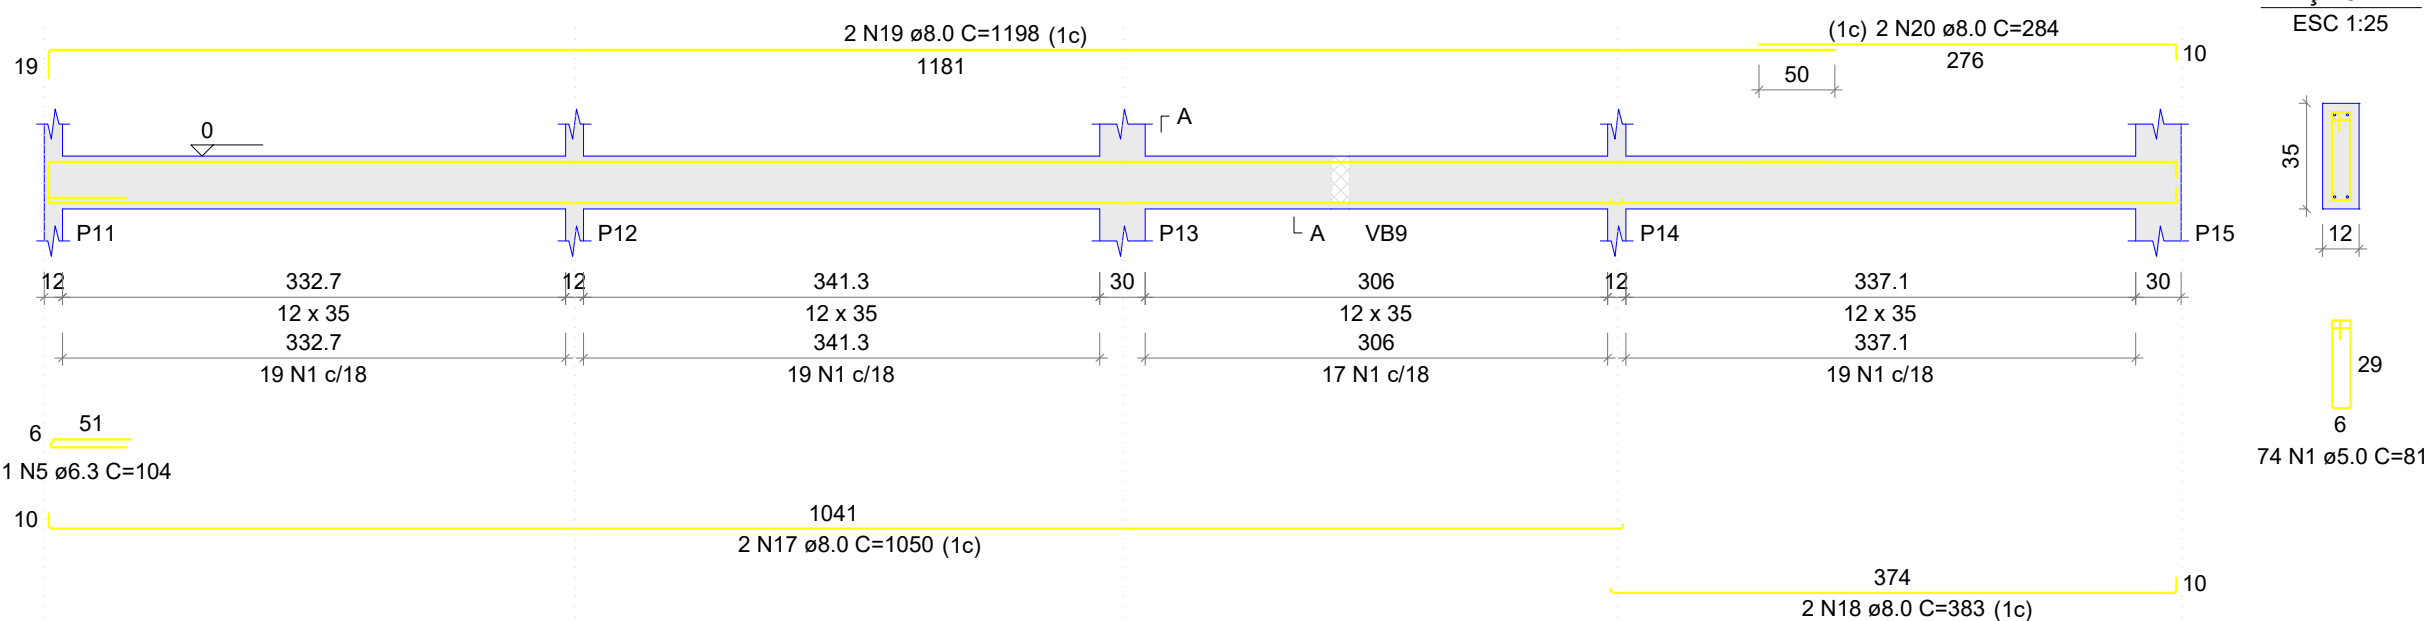


VB4

ESC 1:50

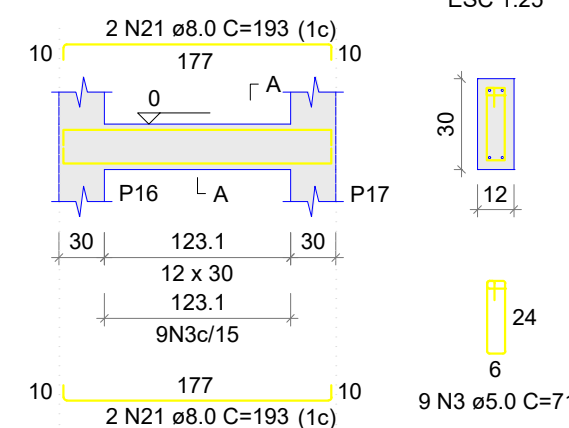

VB5

ESC 1:50

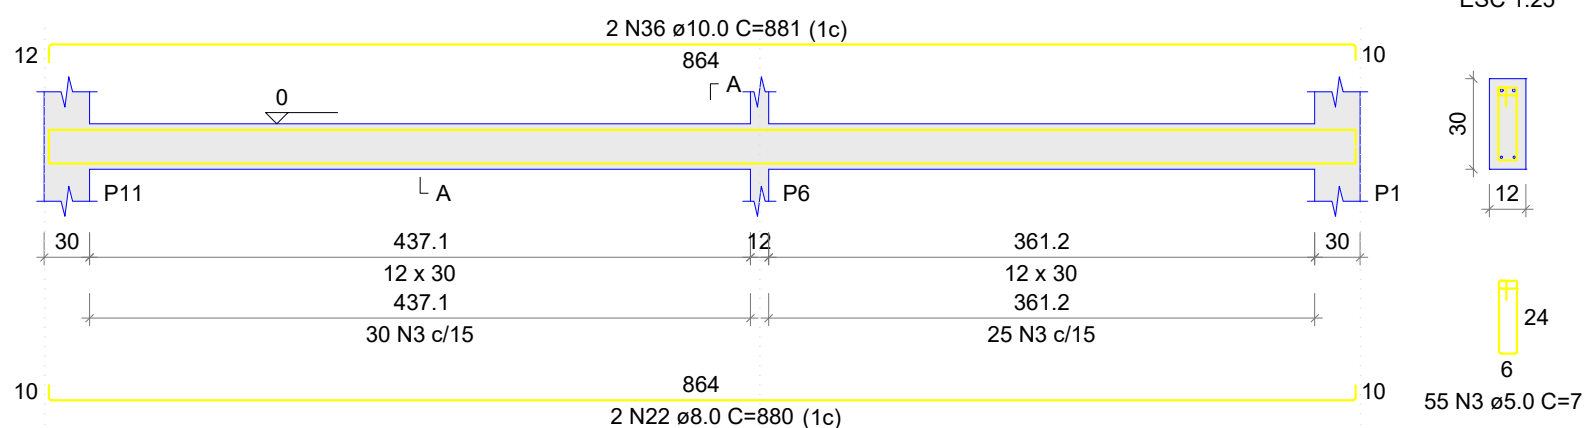


RELAÇÃO DO AÇO

AÇO	N	DIAM (mm)	QUANT	C.UNIT (cm)	C.TOTAL (cm)
CA60	1	5.0	395	81	31995
	2	5.0	2	237	474
	3	5.0	75	71	5325
	4	5.0	2	228	456
	5	6.3	6	104	624
	6	8.0	4	1152	4608
	7	8.0	4	281	1124
	8	8.0	2	131	262
	9	8.0	1	157	157
	10	8.0	2	1091	2182
CA50	11	8.0	1	285	285
	12	8.0	1	131	131
	13	8.0	1	182	182
	14	8.0	1	554	554
	15	8.0	2	1198	2396
	16	8.0	2	286	572
	17	8.0	2	1050	2100
	18	8.0	2	383	766
	19	8.0	2	1198	2396
	20	8.0	2	284	568
	21	8.0	4	193	772
	22	8.0	4	880	3520
	23	8.0	2	489	978
	24	8.0	2	146	292
	25	8.0	2	206	412
	26	8.0	2	86	172
	27	8.0	8	413	3304
	28	8.0	1	116	116
	29	8.0	2	1043	2086
	30	8.0	1	167	167
	31	8.0	2	1052	2104
	32	8.0	2	184	368
	33	8.0	2	196	392
	34	8.0	1	177	177
	35	8.0	2	903	1806
	36	10.0	2	881	1762


VB6

ESC 1:50

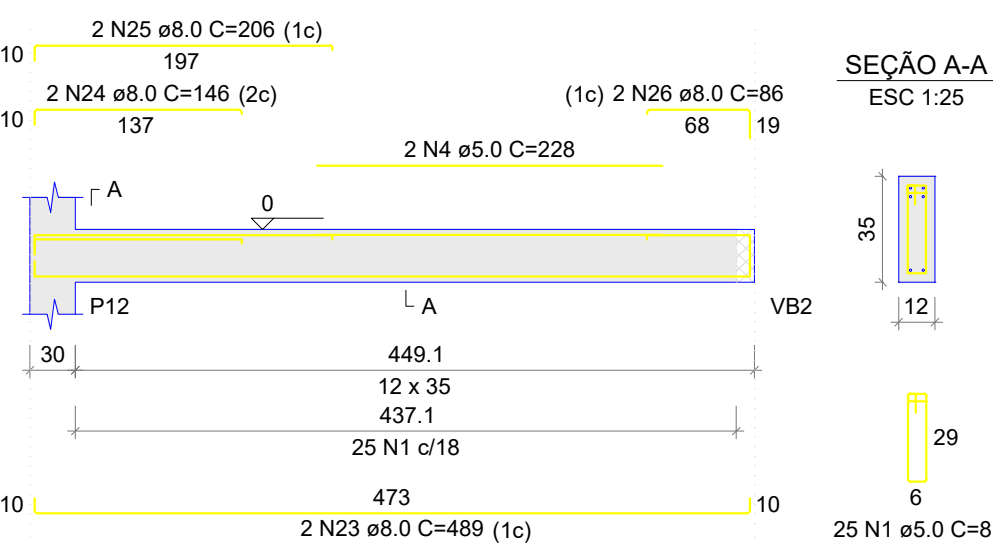


VB7

ESC 1:50

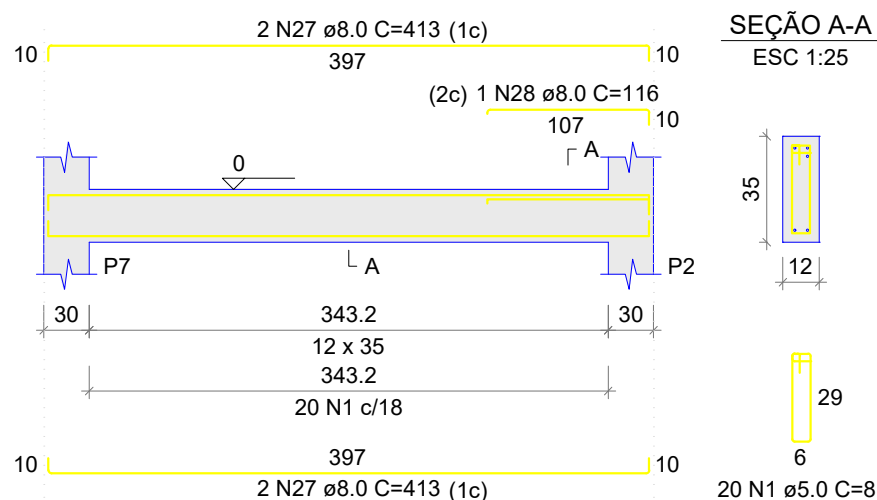


VB8

ESC 1:50

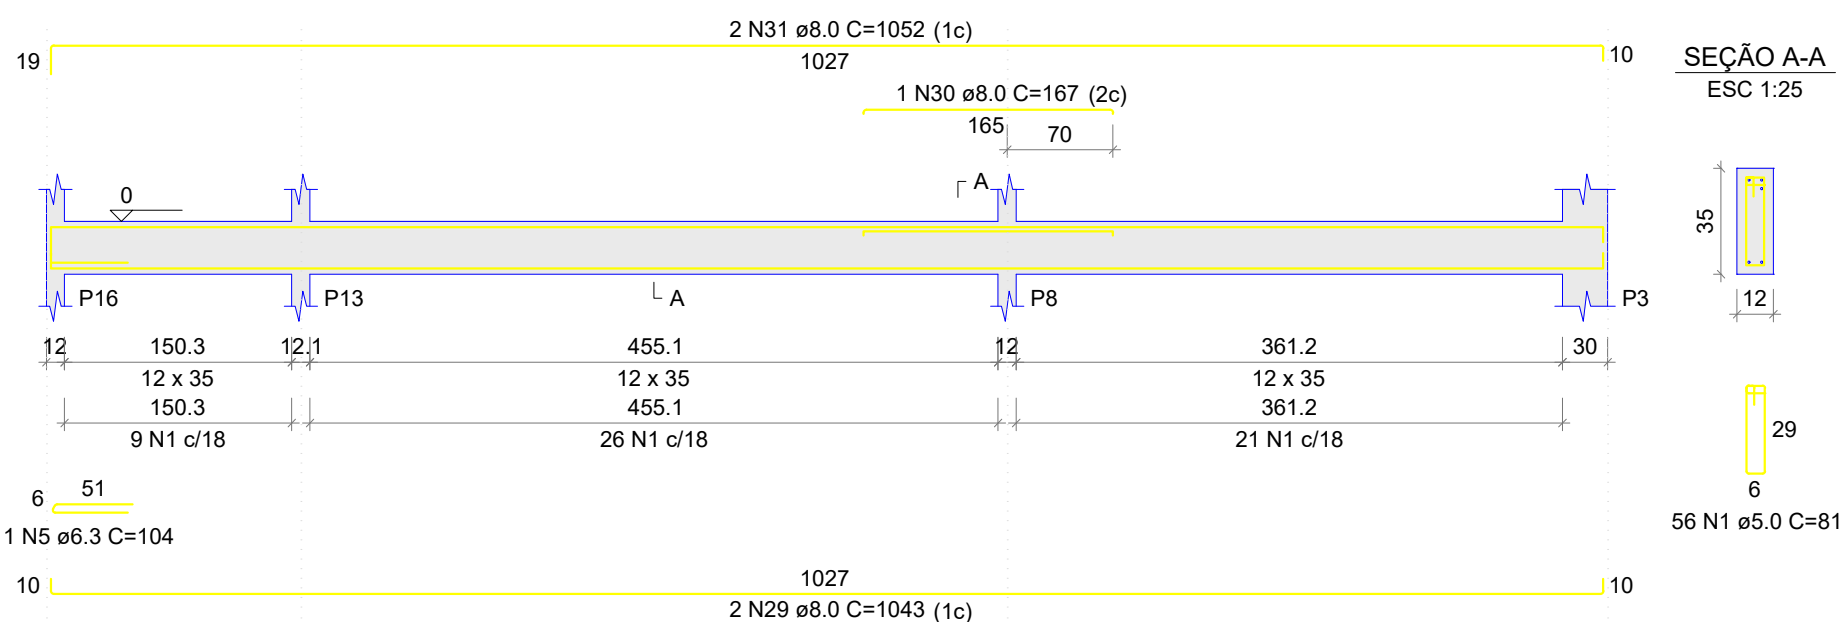


VB9

ESC 1:50

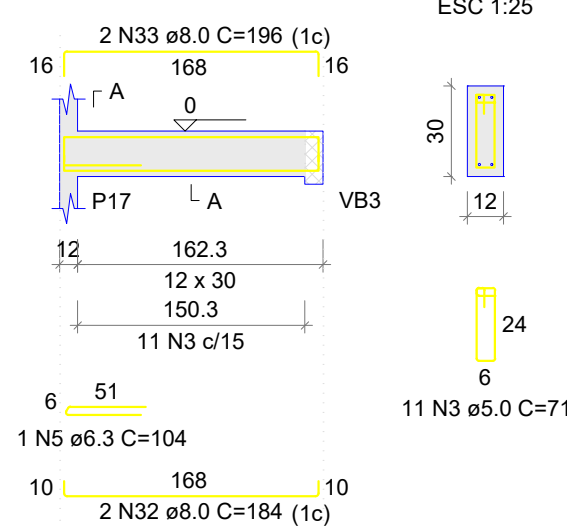


VB10

ESC 1:50

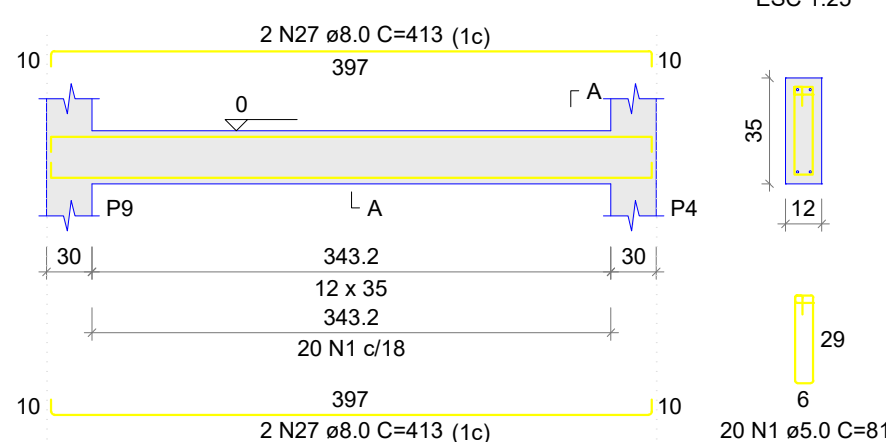

VB11

ESC 1:50

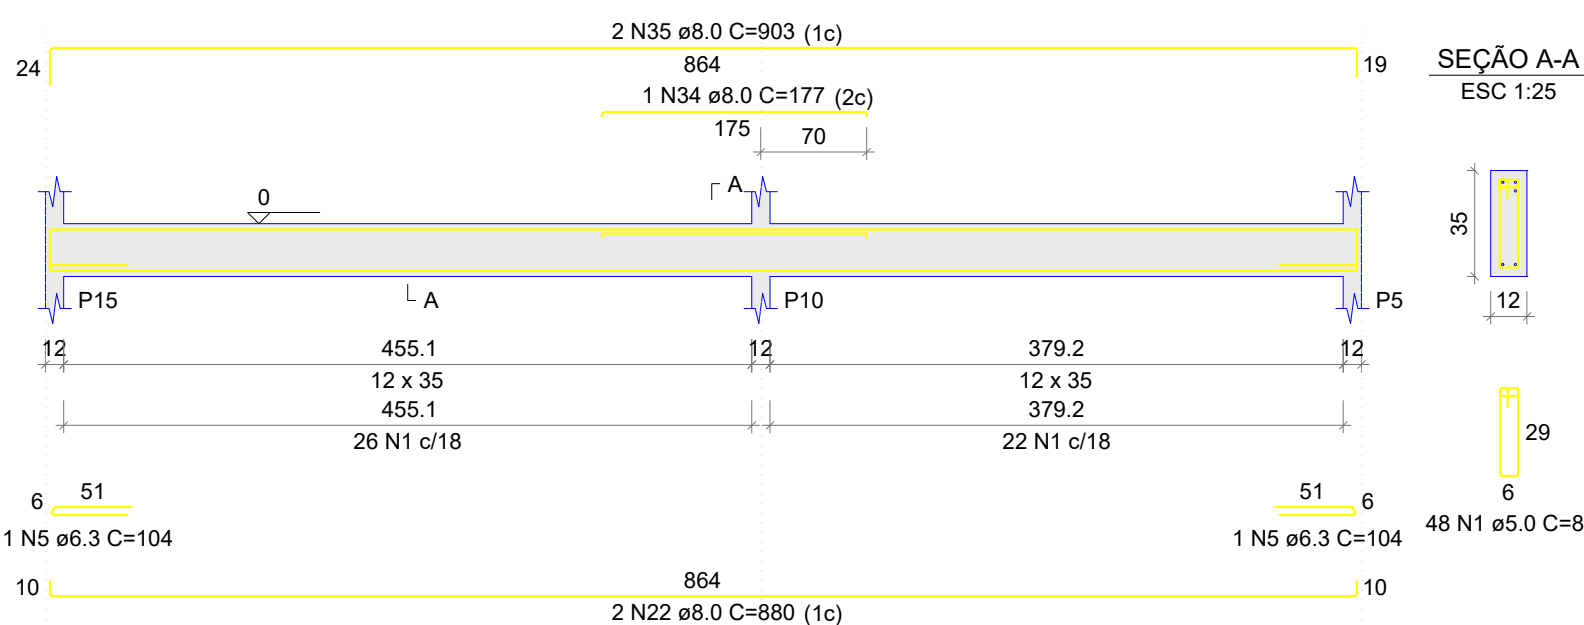

RESUMO DO AÇO

AÇO	DIAM (mm)	C.TOTAL (m)	PESO + 10% (kg)
CA50	6.3	6.2	1.7
	8.0	349.5	151.7
CA60	10.0	17.6	11.9
	5.0	382.5	64.9
PESO TOTAL (kg)			
CA50		165.3	
CA60		64.9	

Volume de concreto (C-25) = 3.29 m³
Área de forma = 64.34 m²



PREFEITURA DE FEIRA DE SANTANA
Secretaria de Planejamento
Avenida Sampaio 344 Centro
Feira de Santana - Ba - Tel. 75 3602-8352

NOME DO PROJETO

POSTO DE SAÚDE DE JAGUARA

REFERÊNCIA

PROJETO ESTRUTURAL
VIGAS FUNDAÇÃO

PRANCHAS Nº

EST 07/13

ENDEREÇO

Distrito de Jaguará

RESPONSÁVEL TÉCNICO

ALISSON CARNEIRO OLIVEIRA

DESENHO

MATHEUS CARDOSO SANTOS

DATA

DEZ/2025

ESCALA

INDICADA

REVISÃO

001

ARQUIVO