



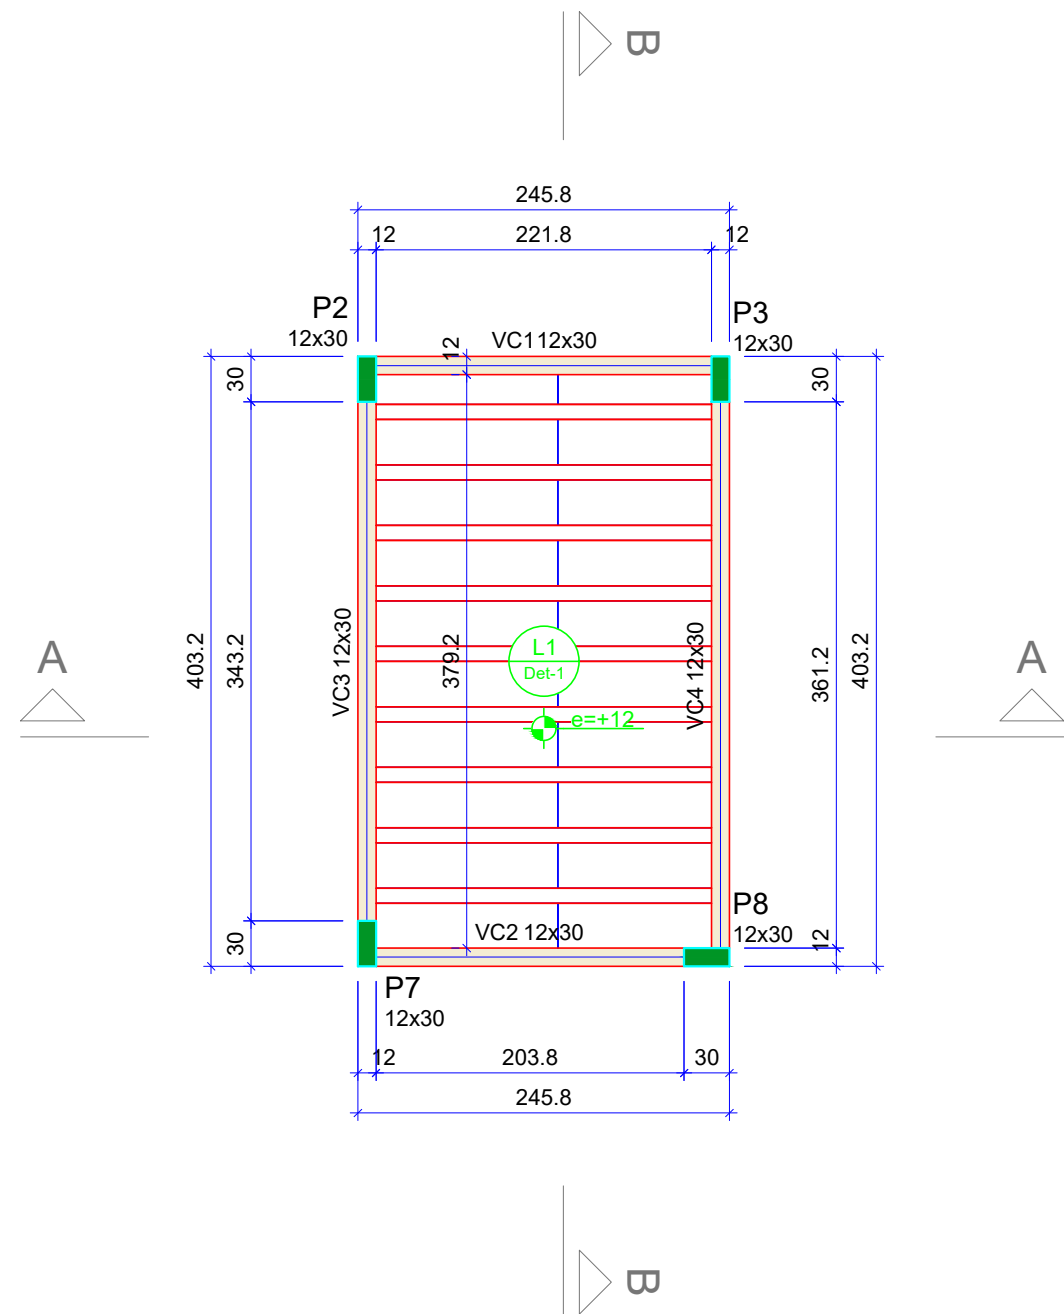

Forma do pavimento COBERTURA (Nível 450)
escala 1:50

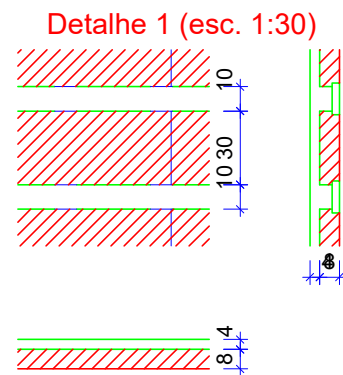

Blocos de enchimento						
Detalhe	Tipo	Nome	Dimensões(cm)			Quantidade
			hb	bx	by	
1	EPS Unidirecional	B8/30/125	8	30	125	20

Lajes								
Dados						Sobrecarga (kgf/m²)		
Nome	Tipo	Altura (cm)	Elevação (cm)	Nível (cm)	Peso próprio (kgf/m²)	Adicional	Acidental	Localizada
L1	Treliçada 1D	12	12	462	151	137	150	sim

Pilares			
Nome	Seção (cm)	Elevação (cm)	Nível (cm)
P2	12x30	0	450
P3	12x30	0	450
P7	12x30	0	450
P8	12x30	0	450

Vigas			
Nome	Seção (cm)	Elevação (cm)	Nível (cm)
VC1	12x30	0	450
VC2	12x30	0	450
VC3	12x30	0	450
VC4	12x30	0	450

Legenda dos pilares	
	Pilar que morre

Legenda das vigas e paredes	
	Viga

Características dos materiais	
fck (kgf/cm²)	Ecs (kgf/cm²)
250	241500

Dimensão máxima do agregado = 19 mm

PREFEITURA DE FEIRA DE SANTANA
Secretaria de Planejamento
Avenida Sampaio 344 Centro
Feira de Santana - Ba - Tel. 75 3602-8352

Nome do Projeto
POSTO DE SAÚDE DE JAGUARA

Referência
**PROJETO ESTRUTURAL
PLANTA DE FORMA COBERTURA**

Endereço
Distrito de Jaguará

Prancha Nº
EST 04/13

Responsável Técnico
ALISSON CARNEIRO OLIVEIRA
Desenho
MATHEUS CARDOSO SANTOS

Arquivo

Revisão
001

Escala
INDICADA

Data
DEZ/2025