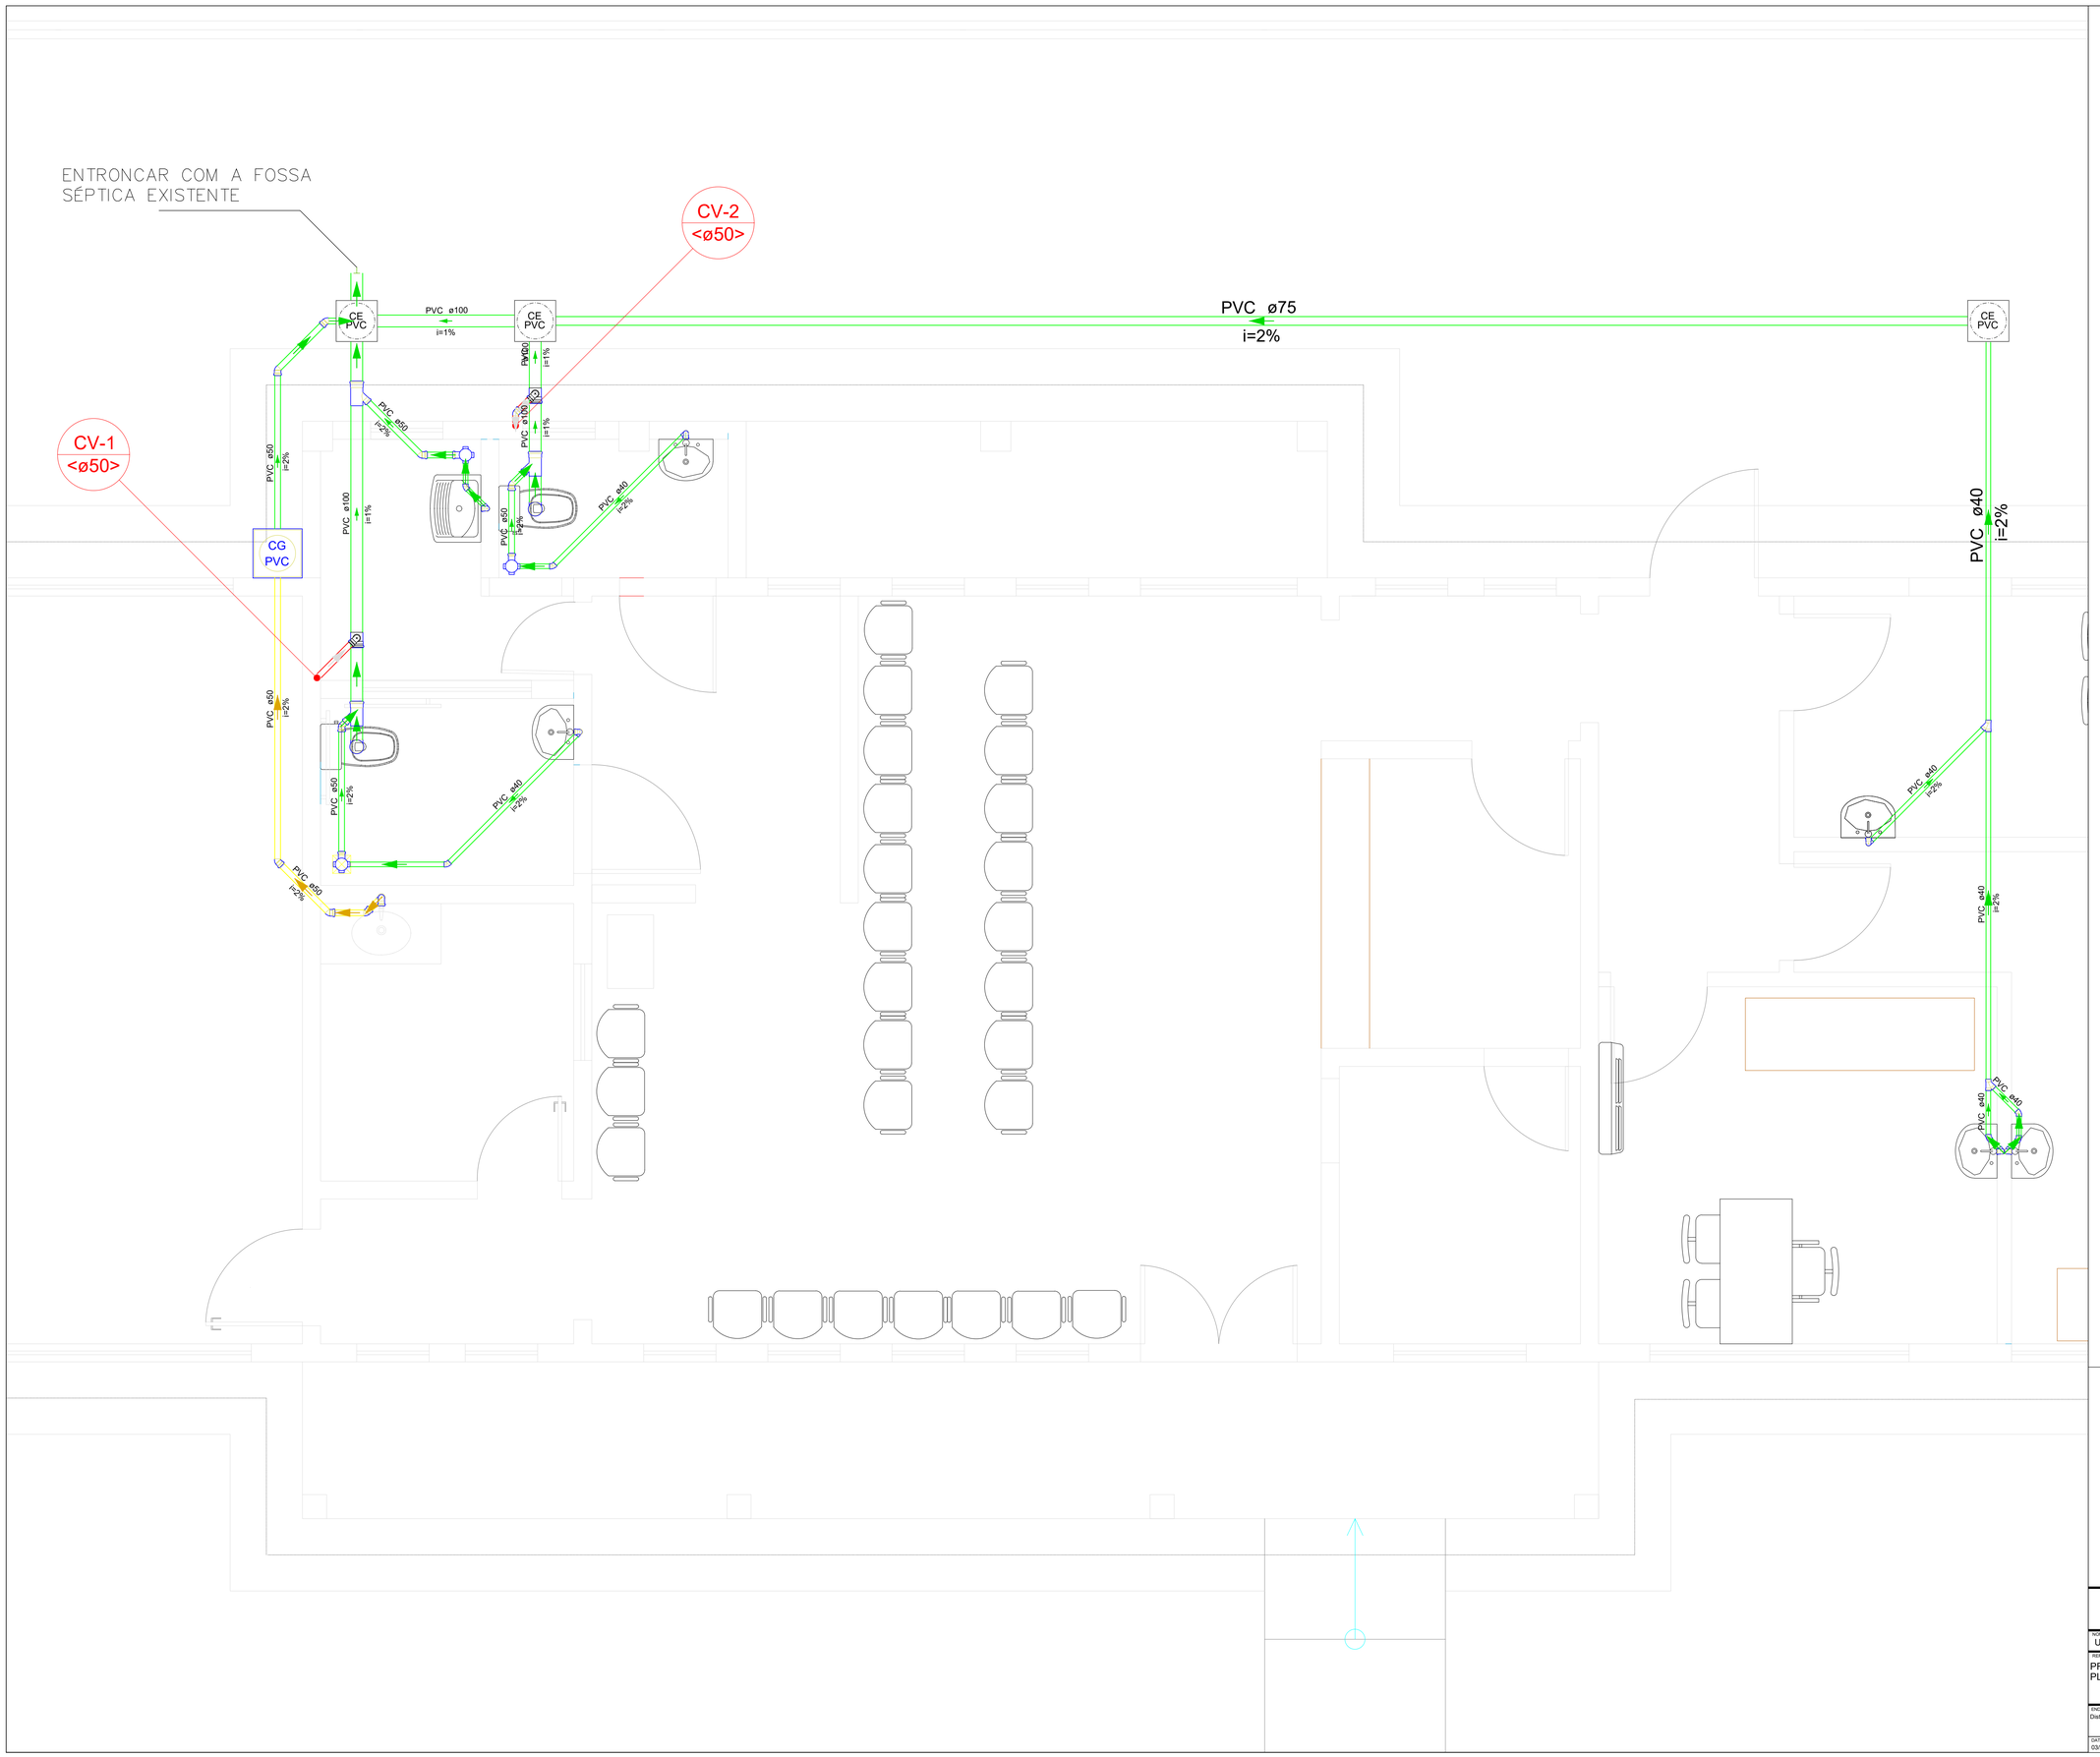


Lista de materiais - TERREO	
Esgoto	
Caixas de Passagem	
Caixa de passagem PVC	
30 cm	3 pç
PVC Acessórios	
Caixa sifonada	
100x100x50	3 pç
Sifão de copo p/ pia e lavatório	
1" - 1.1/2"	2 pç
Sifão flexível c/ Adaptador	
1.1/2" - 1.1/2"	4 pç
Válvula p/ lavatório e tanque	
1"	2 pç
Válvula p/ tanque	
1 1/2"	4 pç
PVC Esgoto	
Anel de borracha	
100mm - 4"	5 pç
50mm - 2"	13 pç
Curva 90 curta	
40 mm	6 pç
Joelho 45	
40 mm	6 pç
50 mm	7 pç
Joelho 90	
100 mm	2 pç
Joelho 90 c/anel p/ esgoto secundário	
40 mm - 1.1/2"	6 pç
Junção invertida	
100 mm x 50 mm	3 pç
Junção simples	
40 mm x 40 mm	2 pç
Tubo rígido c/ ponta lisa	
100 mm - 4"	6.56 m
40 mm	17.27 m
50 mm - 2"	5.21 m
75 mm - 3"	12.05 m
Vedação p/ saída de vaso sanitário	
100 mm	2 pç
Esgoto (Gordura)	
Caixas de Passagem	
Caixa de gordura PVC	
CG 30 cm	1 pç
PVC Acessórios	
Sifão de copo p/ pia e lavatório	
1" - 2"	1 pç
Válvula p/ pia	
1"	1 pç
PVC Esgoto	
Anel de borracha	
50mm - 2"	3 pç
Joelho 45	
50 mm	1 pç
Joelho 90	
50 mm	2 pç
Tubo rígido c/ ponta lisa	
50 mm - 2"	4.01 m
Ventilação	
PVC Esgoto	
Anel de borracha	
100mm - 4"	2 pç
50mm - 2"	5 pç
Joelho 45	
50 mm	1 pç
Joelho 90	
50 mm	2 pç
Tubo rígido c/ ponta lisa	
50 mm - 2"	0.62 m
Tê sanitário	
100 mm - 50 mm	2 pç

Legenda de condutos - TERREO
Esgoto
Esgoto (Gordura)
Ventilação

Legenda - TERREO	
	Caixa Sifonada
CG PVC	Caixas de Gordura
CE PVC	Caixas de passagem PVC DN 30
	Joelho 45
	Junção invertida
	Junção simples
	Lavatório Residencial com sifão
	Pia de Cozinha Residencial com Sifão 50mm
	Ramais de Ventilação
	Tanque de Lavar Roupas DN 40mm
	Vaso Sanitário c/ J90°

PREFEITURA DE FEIRA DE SANTANA
Secretaria de Planejamento
Avenida Sampaio 344 Centro
Feira de Santana - Ba - Tel. 75 3602-8352

NOME DO PROJETO
UNIDADE DE SAÚDE BOM VIVER (UNIDADE SATÉLITE)

REFERÊNCIA
PROJETO DE INSTALAÇÕES SANITÁRIAS
PLANTA BAIXA

PRANCHA Nº
SANIT. 01/01

ENDEREÇO
Distrito de Humildes, Feira de Santana - Ba

RESPONSÁVEL TÉCNICO
Matheus Cardoso Santos Crea: 3000143939
PROJETO ARQUITETÔNICO

DATA	ESCALA	REVISÃO	ARQUIVO
03/2026	1/100	0	