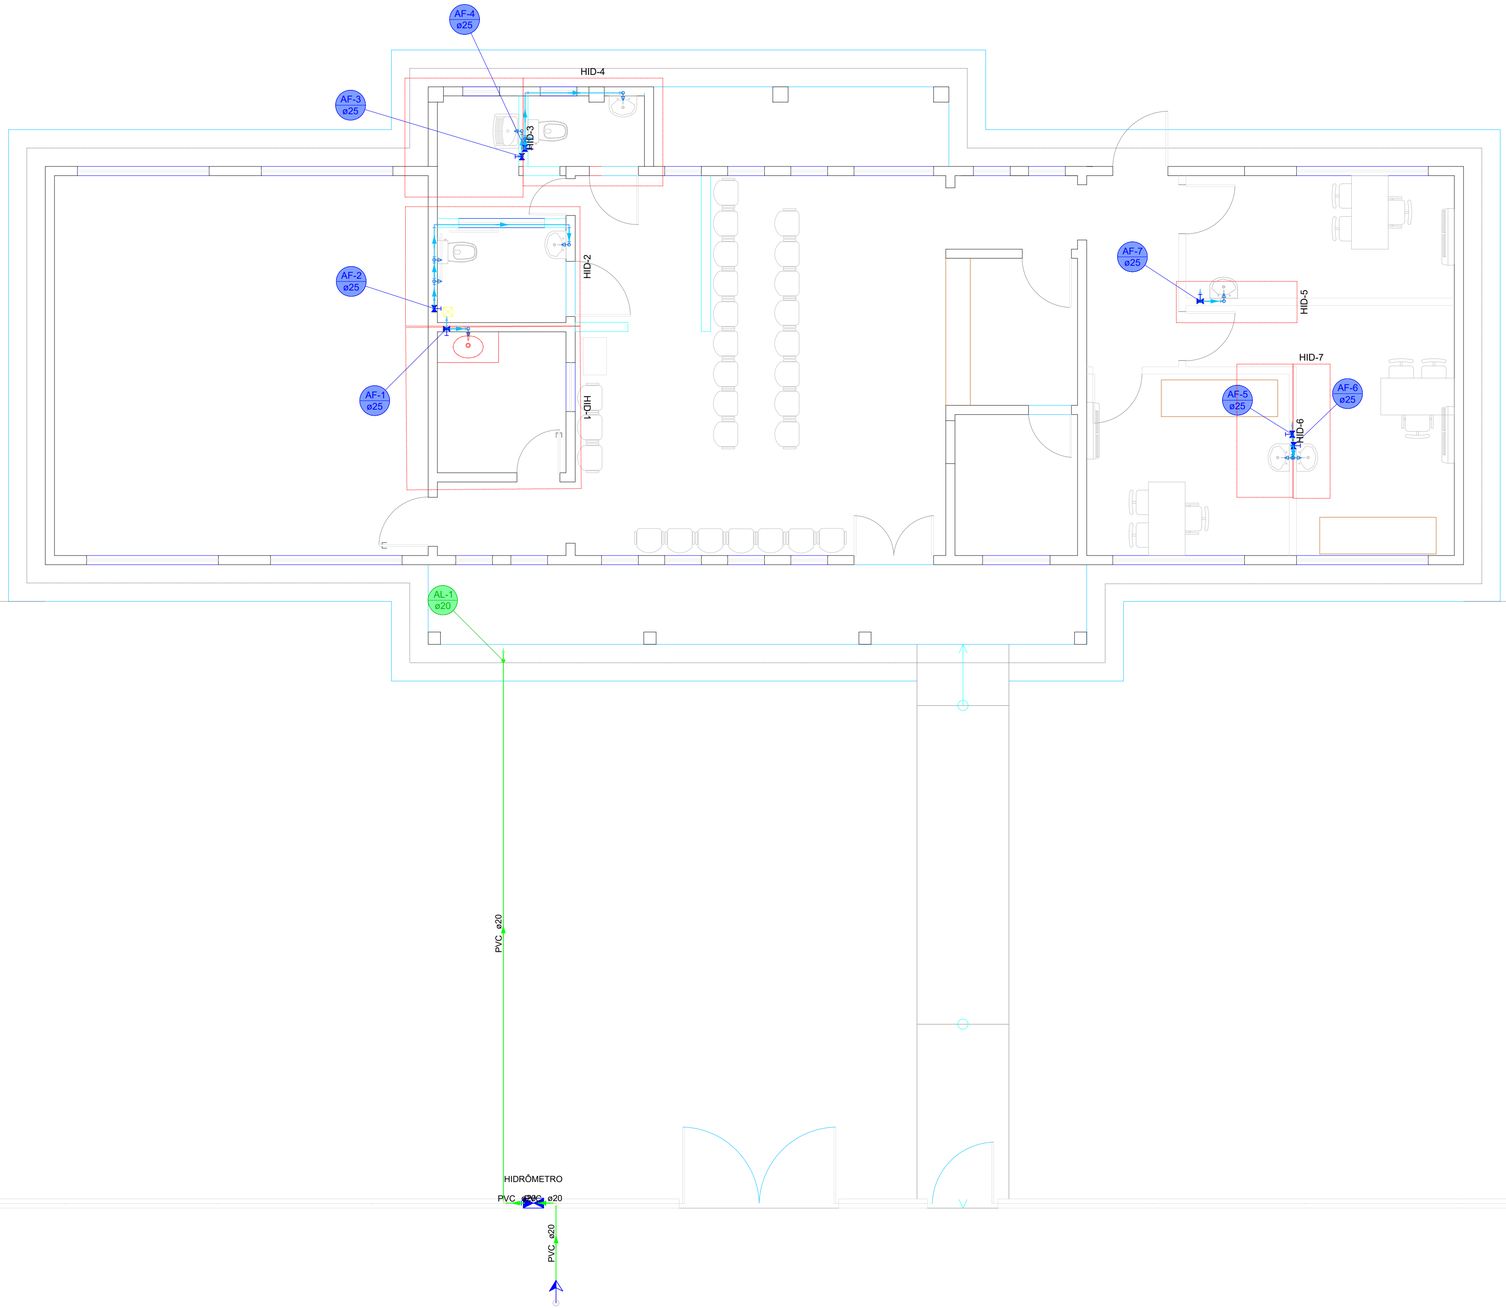


Lista de materiais - TERREO	
Alimentação	
Ferro maleável classe 10	
Bujão	
1/2"	1 pç
Contraporca	
1/2"	1 pç
Cotovelo 90	
1/2"	3 pç
Luva	
1/2"	2 pç
Tubo de aço galvanizado	
15 mm - 1/2"	1 m
Tê	
1/2"	1 pç
Metais	
Registro de Pressão DOCOL JET 30	
1/2"	1 pç
Registro de esfera	
1/2"	1 pç
PVC misto soldável	
Colar de tomada em PVC	
1/2"	1 pç
Joelho 90 soldável c/ rosca	
20 mm - 1/2"	1 pç
PVC rígido soldável	
Adapt sold.curto c/bolsa-rosca p registro	
20 mm - 1/2"	1 pç
Joelho 90° soldável	
20 mm	2 pç
Tubos	
20 mm	10.29 m
Água fria	
Aparelho	
Ducha higiênica	
25mm x 1/2"	1 pç
Torneira de Pia de Cozinha	
25mm - 3/4"	1 pç
Torneira de Tanque de Lavar	
25mmx 3/4"	1 pç
Torneira de lavatório	
25 mm - 1/2"	5 pç
Vaso Sanitário c/ cx. acoplada	
1/2"	2 pç
Metais	
Registro de gaveta c/ canopla cromada	
3/4"	7 pç
PVC Acessórios	
Engate flexível cobre cromado com canopla	
1/2 - 30cm	2 pç
Engate flexível plástico	
1/2 - 30cm	5 pç
PVC rígido soldável	
Adapt sold.curto c/bolsa-rosca p registro	
25 mm - 3/4"	14 pç
Bucha de redução sold. longa	
40 mm - 25 mm	1 pç
Joelho 90° soldável	
25 mm	17 pç
Luva soldável	
25 mm	6 pç
40 mm	1 pç
Tubos	
25 mm	23.51 m
Tê 90 soldável	
25 mm	3 pç
PVC soldável azul c/ bucha latão	
Joelho 90° soldável com bucha de latão	
25 mm - 3/4"	2 pç
Joelho de redução 90° soldável com bucha de latão	
25 mm- 1/2"	8 pç

Legenda - TERREO
Alimentador Predial
Hidrômetros
Registro de gaveta c/canopla cromada c/PVC soldável

Legenda de condutos - TERREO
Água fria
Alimentação

PREFEITURA DE FEIRA DE SANTANA
Secretaria de Planejamento
Avenida Sampaio 344 Centro
Feira de Santana - Ba - Tel. 75 3602-8352

NOME DO PROJETO
UNIDADE DE SAÚDE BOM VIVER (UNIDADE SATÉLITE)

REFERÊNCIA
PROJETO DE INSTALAÇÕES HIDRAULICAS
PLANTA BAIXA TERREO

PRANCHA Nº
HID 01/03

ENDEREÇO
Distrito de Humildes, Feira de Santana - Ba

RESPONSÁVEL TÉCNICO
Matheus Cardoso Santos Crea: 3000143939

PROJETO ARQUITETÔNICO

DATA	ESCALA	REVISÃO	ARQUIVO
03/2026	1/50	0	