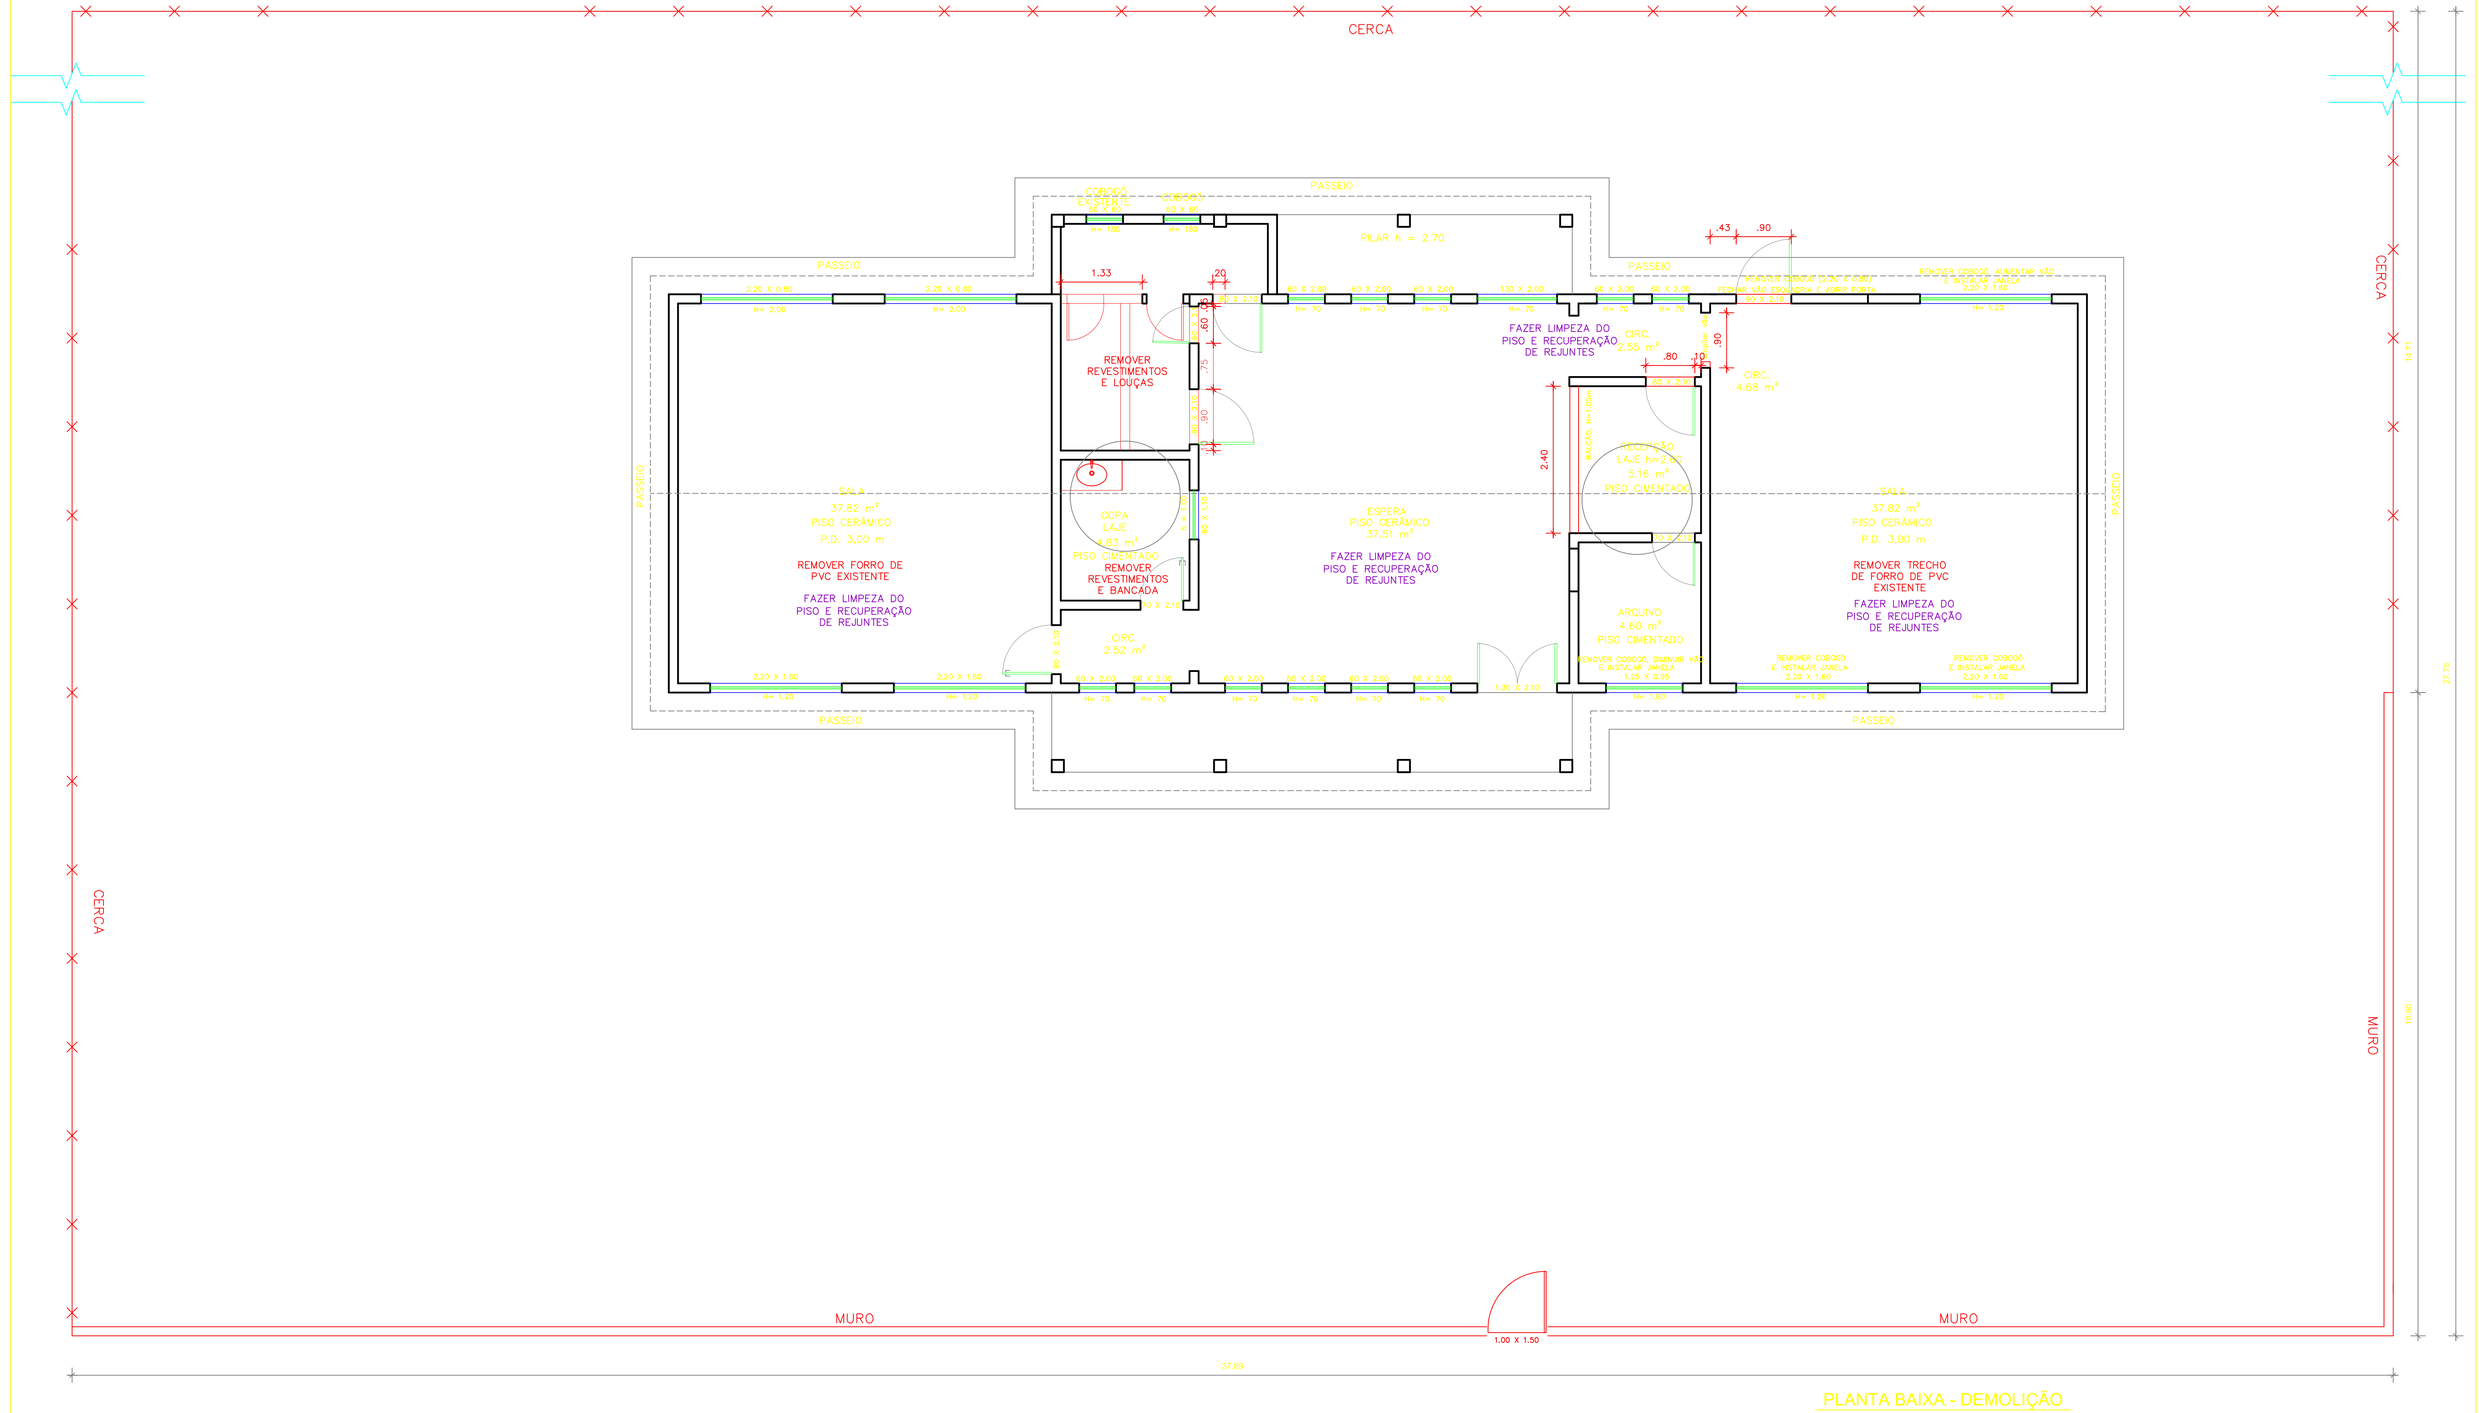


PREFEITURA DE FEIRA DE SANTANA
SECRETARIA MUNICIPAL DE PLANEJAMENTO

NOME DO PROJETO
UBS - UNIDADE SATÉLITE BOM VIVER (HUMILDES)

REFERÊNCIA
PROJETO DE REFORMA
PLANTA BAIXA - DEMOLIÇÃO

PRANCHA Nº
ARQ 02/04

ENDEREÇO
AV. BOM VIVER, BOM VIVER
HUMILDES - BA

RESPONSÁVEL TÉCNICO PROJETO ARQUITETÔNICO
ELISA FURIAN DIAS
CAU: A62082-3

DATA	ESCALA	REVISÃO	ARQUIVO
FEV/2026	1/50	0	UBS-unidade Satelite BOM VIVER_R00