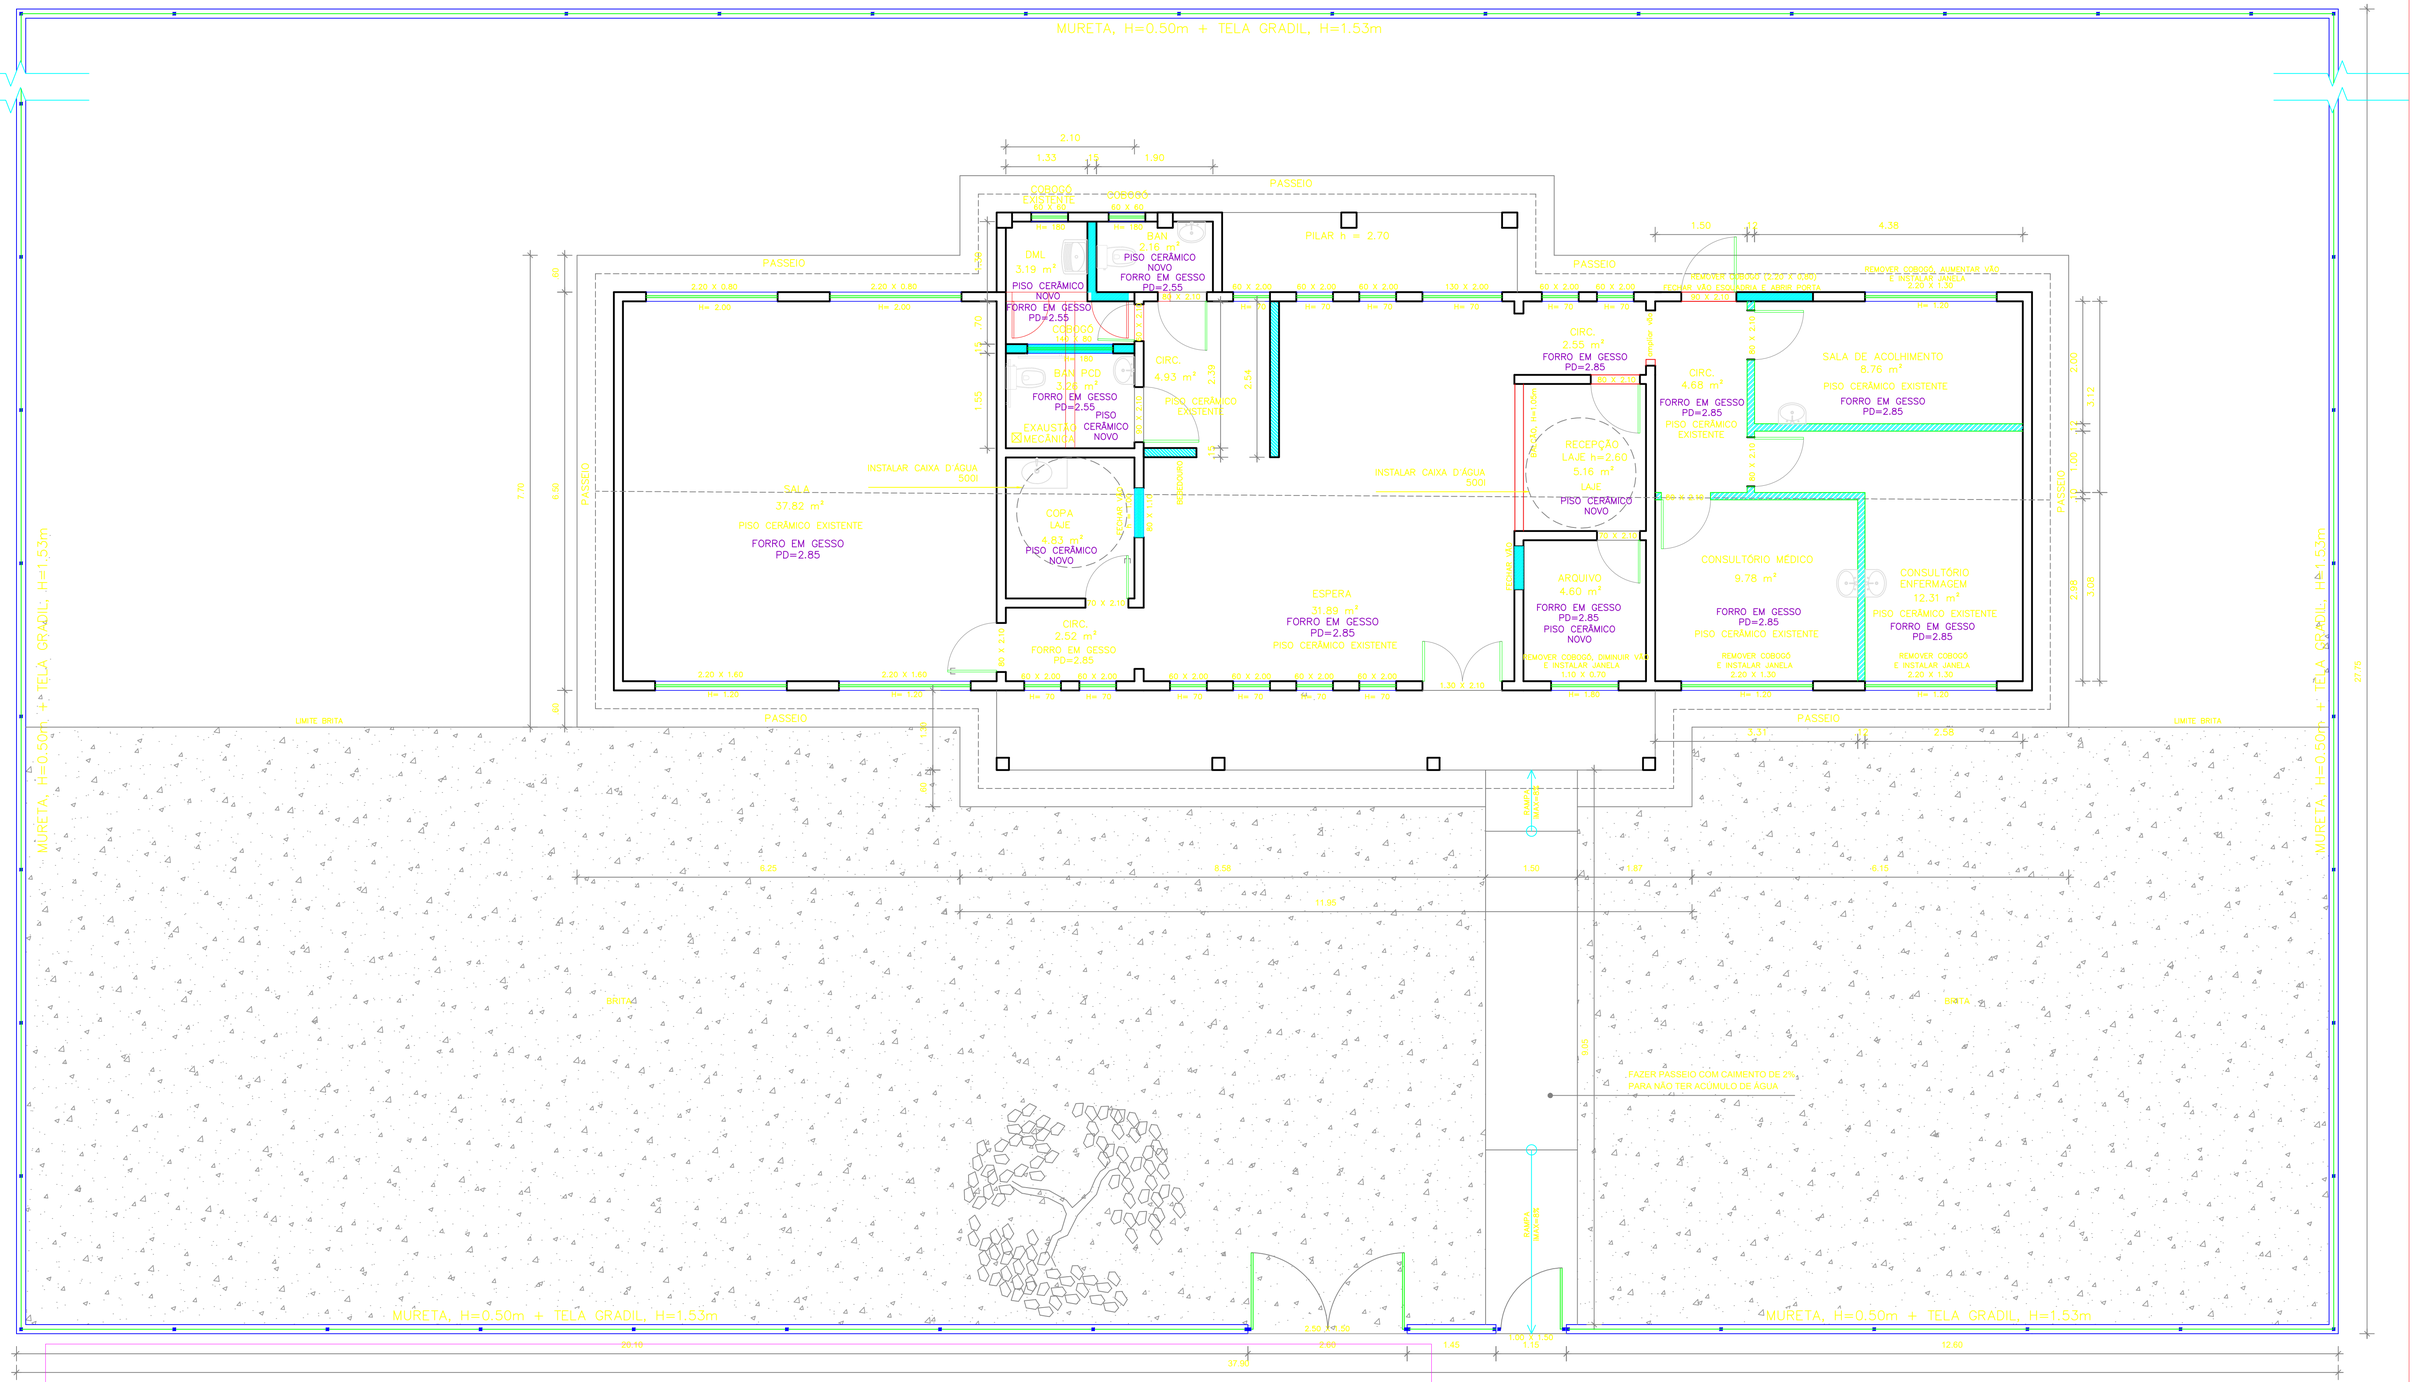


SERVIÇOS A SEREM EXECUTADOS:

-DEMOLIÇÕES E CONSTRUÇÕES CONFORME PROJETO.
-SUBSTITUIR COBOGOS POR ESQUADRIAS EM VIDRO TEMPERADO ONDE INDICADO EM PROJETO.
-REMOÇÃO DE PISO, REVESTIMENTOS E LOUÇAS DE BANHEIROS.
-REMOÇÃO DE REVESTIMENTOS E BANCADA DA COPA.
-REFAZER PASSEIO CIMENTADO PARA ACESSO À UNIDADE E ENTORNO DA UNIDADE.
-INSTALAR BANCADA DA COPA EM GRANITO E CUBAS CONFORME INDICADO EM PROJETO.
-RESGUREAR ESTRUTURA DE MADEIRA DA COBERTURA. FAZER SUBSTITUIÇÃO DE TELHAS NECESSÁRIAS E LIMPEZA DAS QUE SERÃO MANTIDAS.
-LIMPAR PISO CERÂMICO EXISTENTE E RECUPERAR REJUNTE.
-INSTALAR PISO CERÂMICO NOS LOCAIS ONDE TINHA PISO CIMENTADO, NOS BANHEIROS E DML.
-REPARAR INSTALAÇÕES HIDRÁULICAS E FAZER NOVOS PONTOS NECESSÁRIOS.
-REPARAR INSTALAÇÕES ELÉTRICAS E FAZER NOVOS PONTOS NECESSÁRIOS.
-INSTALAR NOVAS PORTAS, PORTÕES E GRADES.
-INSTALAR CAIXAS D'ÁGUA.

ESPECIFICAÇÃO GERAL:

-PAREDES FACHADA: TRECHO DA VARANDA NA COR "VELEIRO" SUVINIL. DEMAIS PAREDES BRANCO NEVE. PILARES NA COR "AÇUCAR QUEIMADO" SUVINIL.
-PAREDES INTERNAS:
.ÁREAS MOLHADAS: REVESTIMENTO CERÂMICO BRANCO 33x45cm, ATÉ O TETO.
.DEMAIS PAREDES EM PINTURA LATEX COR CINZA ATÉ ALTURA DE 1.40m, ACIMA NA COR BRANCO NEVE.
-PISO:
.PISO NOVO (ÁREAS MOLHADAS E LOCAIS ONDE ERAM CIMENTADOS): PORCELANATO NATURAL, 60x60cm.
.PASSEIOS: CIMENTADO E IMPERMEABILIZADO.
-SOLEIRAS, FILETES E RODAPÉ: EM GRANITO CINZA.
-BANCADA: EM GRANITO CINZA.
-PEITORIL: EM GRANITO CINZA.
-ESQUADRIAS EXTERNAS: EM VIDRO TEMPERADO.
-PORTAS INTERNAS: EM MADEIRA SEMI-OCA REVESTIDAS COM CHAPA DE MDF, HDF OU COMPENSADO NAVAL COM ACABAMENTO EM PINTURA, ALISARES NA MESMA COR. REFERÊNCIA DE CORES:
-PORTÕES METÁLICOS EM PINTURA.

OBS.:

1. INSTALAR SISTEMA DE EXAUSTÃO ONDE INDICADO EM PLANTA.

2. INSTALAR PINGADEIRA DE CONCRETO NOS MUROS E PAREDES.

3. COLOCAR GRADES NAS ESQUADRIAS EXTERNAS.

LEGENDA:

- EXISTENTE
- A DEMOLIR
- A CONSTRUIR - ALVENARIA
- A CONSTRUIR - GESSO ACARTONADO
- A CONSTRUIR - GESSO ACARTONADO COM TRATAMENTO ACÚSTICO (SALAS)

PLANTA BAIXA - CONSTRUÇÃO

PREFEITURA DE FEIRA DE SANTANA
SECRETARIA MUNICIPAL DE PLANEJAMENTO

NOME DO PROJETO
UBS - UNIDADE SATÉLITE BOM VIVER (HUMILDES)

REFERÊNCIA
PROJETO DE REFORMA
PLANTA BAIXA - CONSTRUÇÃO

PRANCHA Nº
ARQ 03/04

ENDEREÇO
AV. BOM VIVER, BOM VIVER
HUMILDES - BA

RESPONSÁVEL TÉCNICO PROJETO ARQUITETÔNICO
ELISA FURIAN DIAS
CAU: A62082-3

DATA	ESCALA	REVISÃO	ARQUIVO
FEV/2026	1/50	0	UBS-unidade Sateilte BOM VIVER_R00