

Fábio Melo
Diretor
Arquiteto Urbanista
CAU/A37126-2

ETAPA:
P. EXECUTIVO

FM PROJETOS
URBANISMO E ARQUITETURA
FMPROJETOSLTDA@GMAIL.COM

Pavimentação Rua Nossa Senhora da Boa Hora

ENDEREÇO: Rua Nossa Senhora da Boa Hora


São Gonçalo dos Campos – Bahia

PROPRIETÁRIO Prefeitura Municipal de São Gonsalo dos Campos- Bahia

Planta de Localização

DESENVOLVIMENTO:	DATA:	ESCALA:
ARQ.FÁBIO MELO CAU A37126-2	OUTUBRO/2026	SEM ESCALA

PRANCHA	TOTAL DE PRANCHAS
01	06

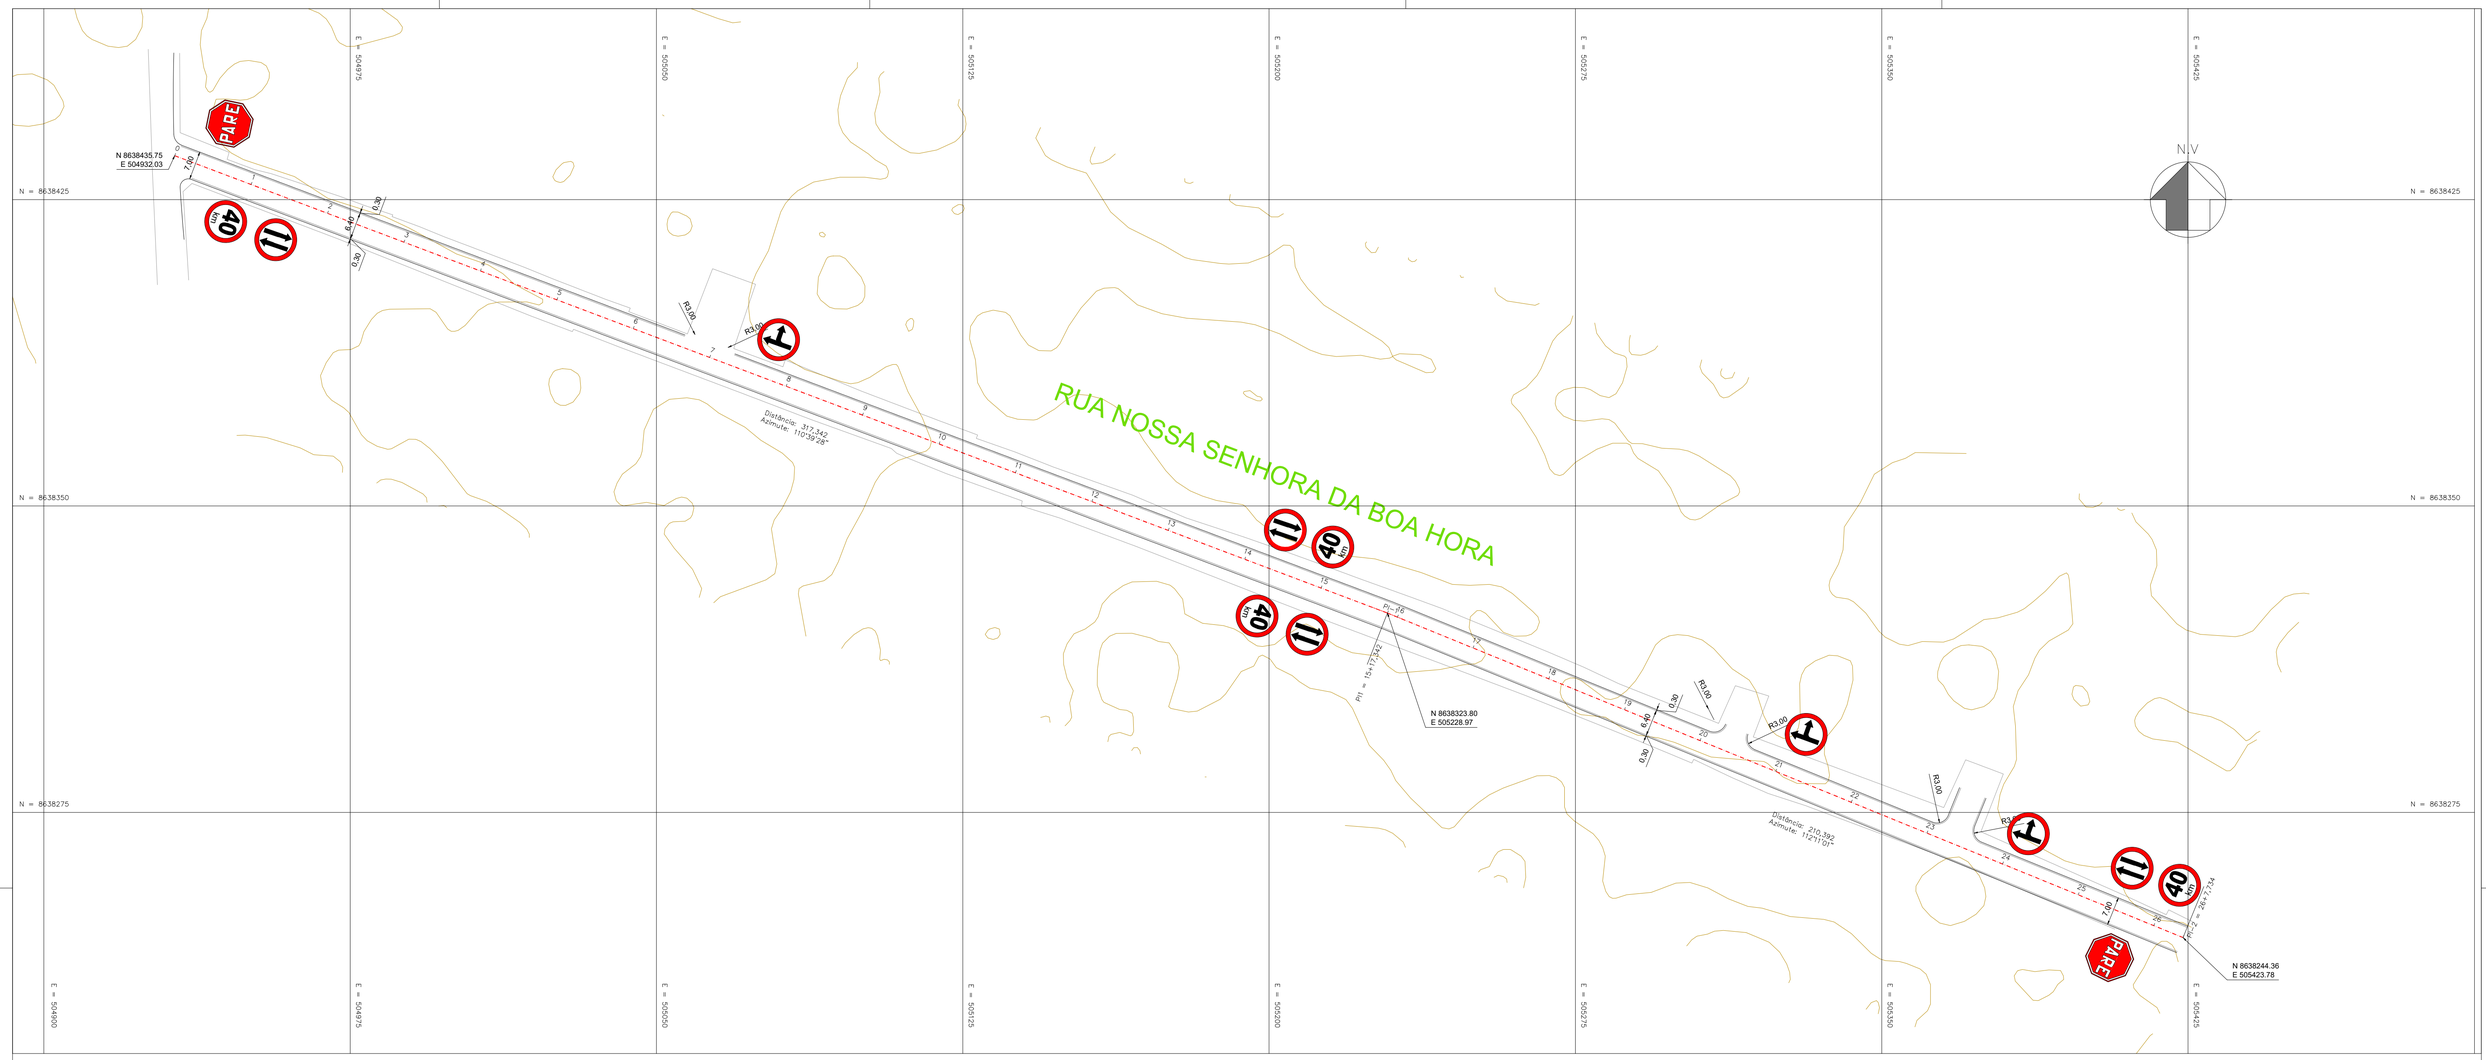

LEGENDA DAS PLACAS DE SINALIZAÇÃO

PLACA VELOC. PREMIT. 40 Km



PLACA SIGA EM FRENTE OU VIRE A ESQUERDA



PLACA MÃO DUPLA



PLACA PARE



PLACA SIGA EM FRENTE OU VIRE A DIREITA



Fábio Melo
Diretor
Arquiteto Urbanista
CAU A37126-2

DATA	REVISÃO	REVISADO POR	DESCRIÇÃO

Pavimentação Rua Nossa Senhora da Boa Hora

PROPRIETÁRIO: Prefeitura Municipal de São Gonçalo dos Campos - Bahia

ENDEREÇO: Rua Nossa Senhora da Boa Hora - São Gonçalo dos Campos, Bahia

PLANTA TÉCNICA

RESPONSÁVEL TÉCNICO: ARQ.FÁBIO MELO CAU A37126-2

DESENHO: MARCIO SANTANA

DATA: OUTUBRO/2026


ESCALA: 1/750

PROJETOS
URBANISMO E ARQUITETURA
FMPROJETOSLTDA@GMAIL.COM

TIPO / ETAPA: PAVIMENTAÇÃO

PRANCHA: 02

TOTAL DE PRANCHAS: 06

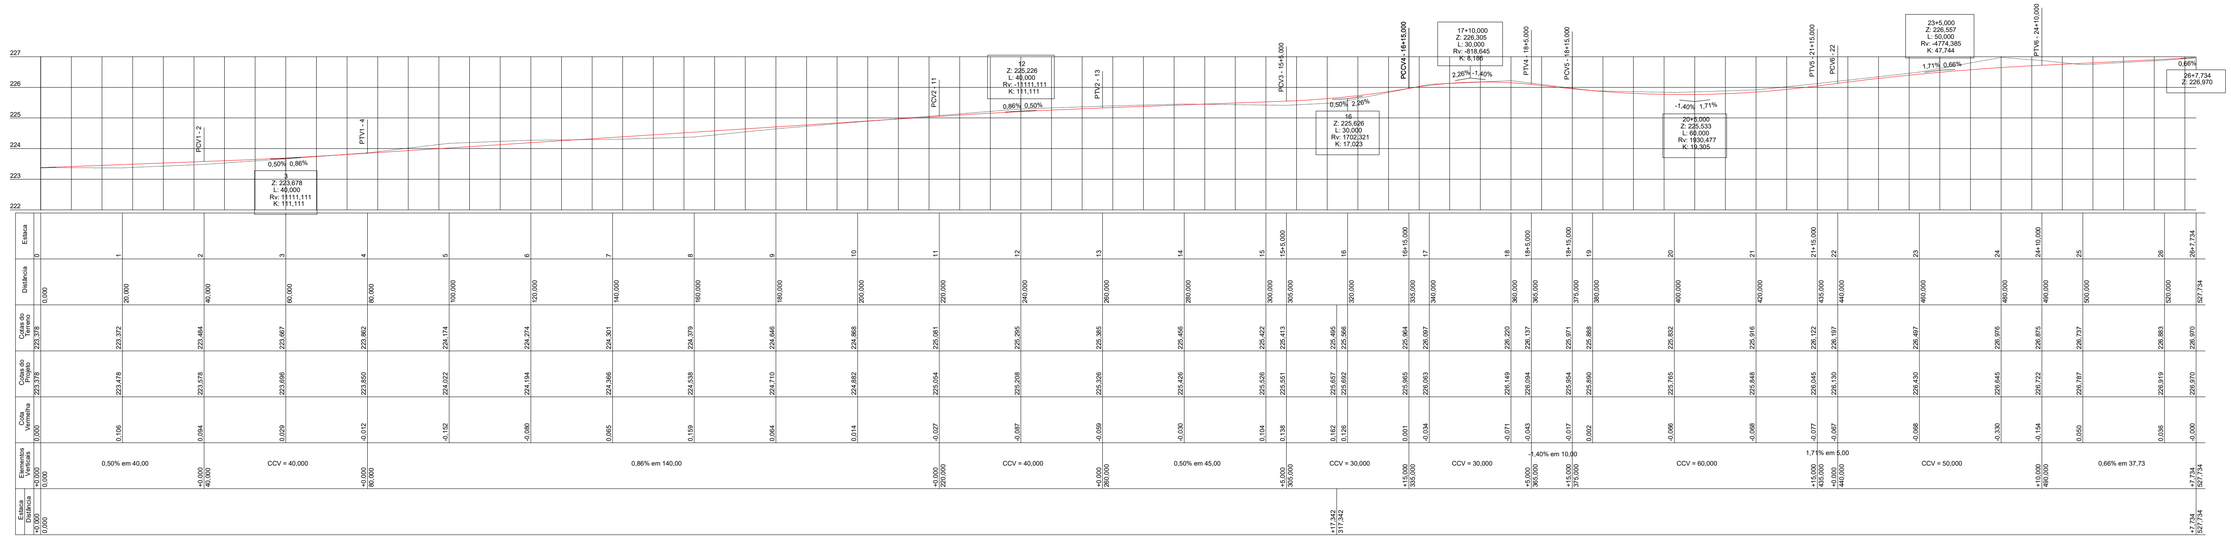

RUA NOSSA SENHORA DA BOA HORA

Fábio Melo
Diretor
Arquiteto Urbanista
CAU A37126-2

DATA	REVISÃO	REVISADO POR	DESCRIÇÃO

FM PROJETOS
URBANISMO E ARQUITETURA
FMPROJETOSLTDA@GMAIL.COM

Pavimentação Rua Nossa Senhora da Boa Hora

PROPRIETÁRIO: Prefeitura Municipal de São Gonçalo dos Campos - Bahia

TIPO / ETAPA: PAVIMENTAÇÃO

ENDEREÇO: Rua Nossa Senhora da Boa Hora - São Gonçalo dos Campos - Bahia

PERFIS E GREIDES


PRANCHA: 03 | TOTAL DE PRANCHAS: 06


RESPONSÁVEL TÉCNICO: ARQ.FÁBIO MELO CAU A37126-2


DESENHO: MARCIO SANTANA


DATA: OUTUBRO/2026


ESCALA: 1/750

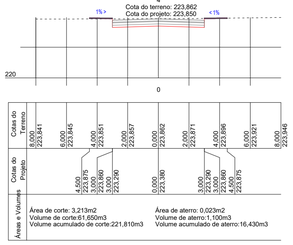


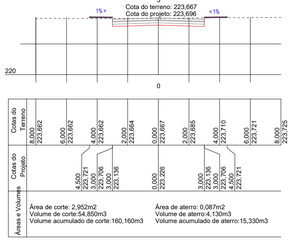


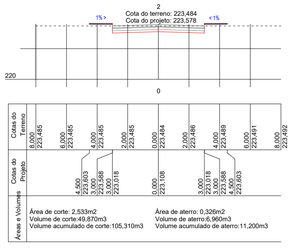


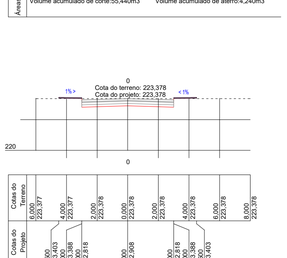


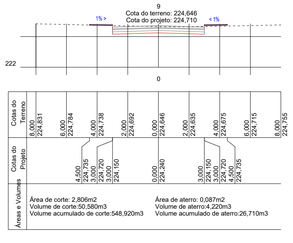


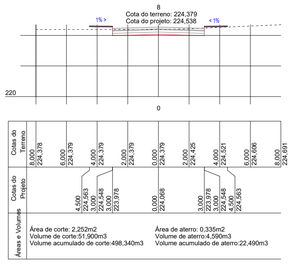


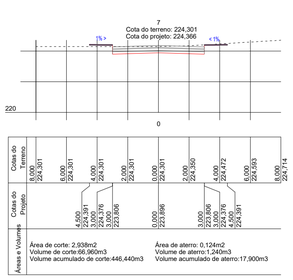


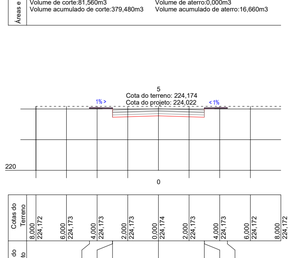


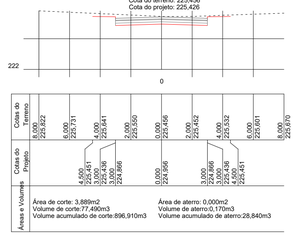


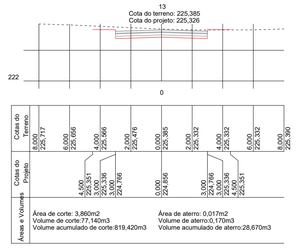


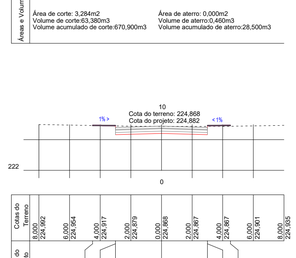


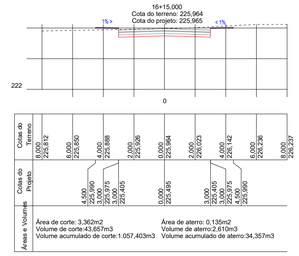


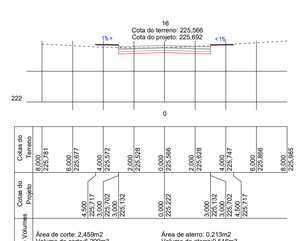


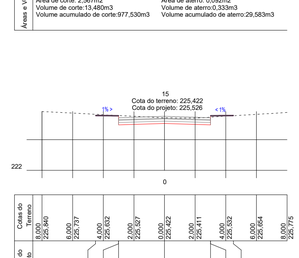


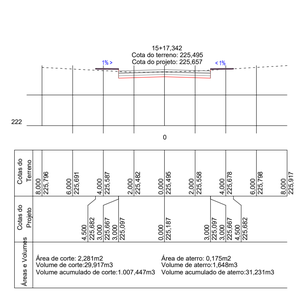


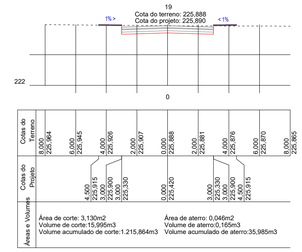


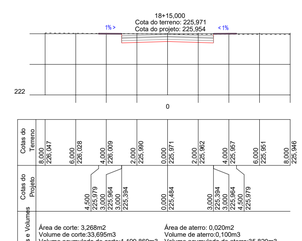


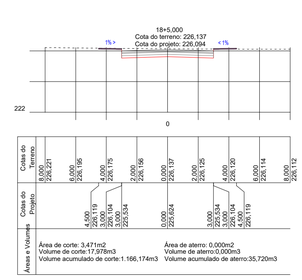


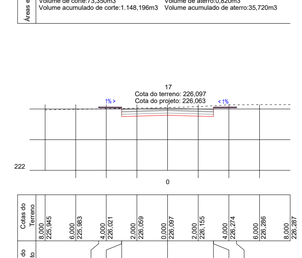


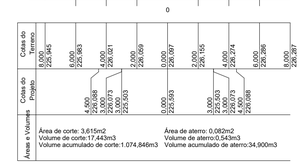


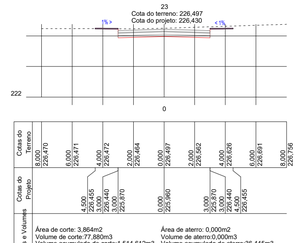


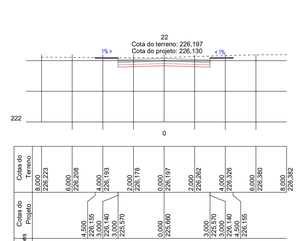


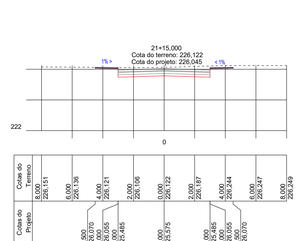


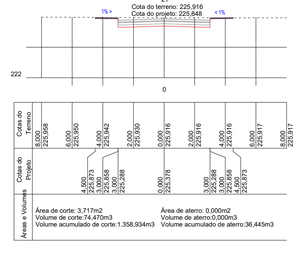


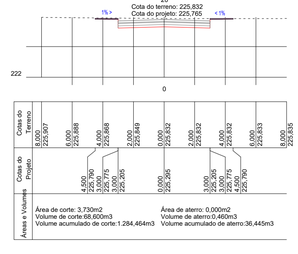


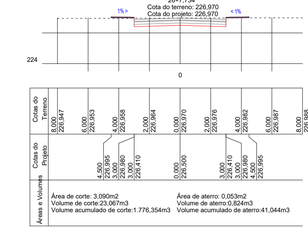

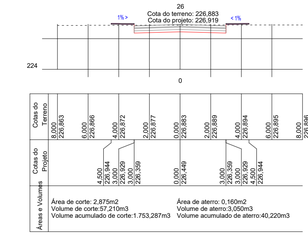

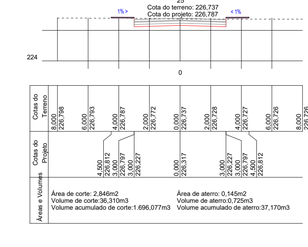

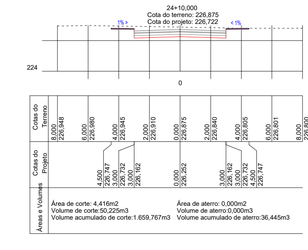

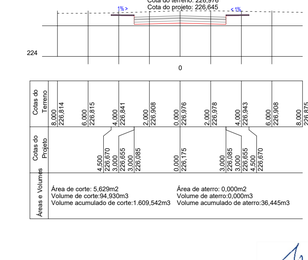

Fábio Melo
Diretor
Arquiteto Urbanista
CAU A37126-2

DATA	REVISÃO	REVISADO POR	DESCRIÇÃO

Pavimentação Rua Nossa Senhora da Boa Hora

PROJETOS
URBANISMO E ARQUITETURA
FNPROJETOSLTDA@GMAIL.COM

PROPRIETÁRIO: Prefeitura Municipal de São Gonçalo dos Campos - Bahia

TIPO / ETAPA: PAVIMENTAÇÃO

ENDEREÇO: Rua Nossa Senhora da Boa Hora - São Gonçalo dos Campos - Bahia

SEÇÕES TRANSVERSAIS

PRANCHA: 04 | TOTAL DE PRANCHAS: 06

RESPONSÁVEL TÉCNICO: ARQ.FÁBIO MELO CAU A37126-2

DESENHO: MARCIO SANTANA

DATA: OUTUBRO/2026

ESCALA: 1/200