
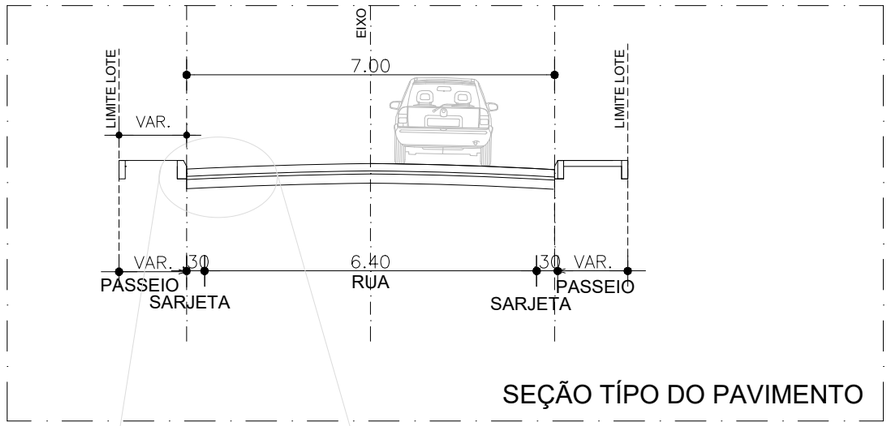



SEÇÃO TÍPO DO PAVIMENTO

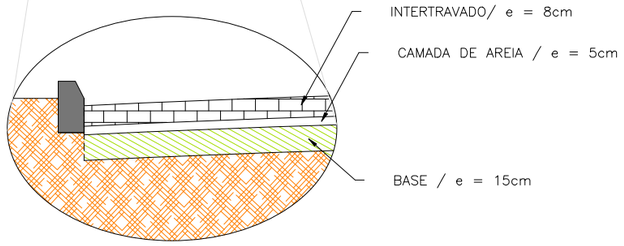



MEIO-FIO TIPO DNER

PESO UNITÁRIO 120kg

RESISTÊNCIA DO CONCRETO fck=275kg/cm2

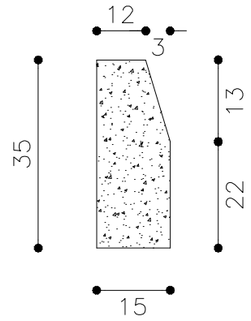

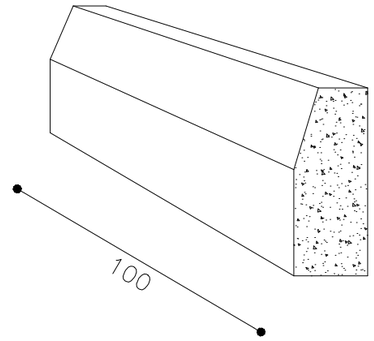

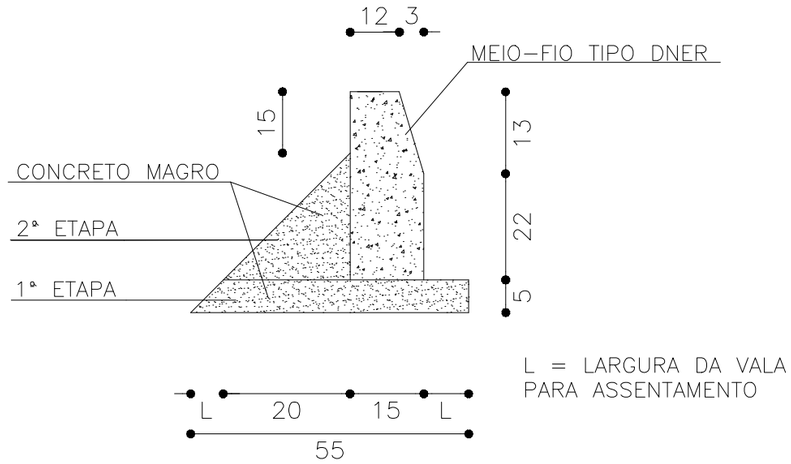

L = LARGURA DA VALA
PARA ASSENTAMENTO

Fábio Melo
Diretor
Arquiteto Urbanista
CAU A37126-2

DATA	REVISÃO	REVISADO POR	DESCRIÇÃO

Pavimentação Rua Nossa Senhora da Boa Hora

PROPRIETÁRIO: Prefeitura Municipal de São Gonçalo dos Campos - Bahia

ENDEREÇO: Rua Nossa Senhora da Boa Hora - São Gonçalo dos Campos - Bahia

SEÇÃO TIPO DO PAVIMENTO

RESPONSÁVEL TÉCNICO: ARQ.FÁBIO MELO CAU A37126-2

DESENHO: MARCIO SANTANA

FM PROJETOS
URBANISMO E ARQUITETURA
FMPROJETOSLTDA@GMAIL.COM


TIPO / ETAPA: PAVIMENTAÇÃO

PRANCHA: 05

TOTAL DE PRANCHAS: 06

DATA: OUTUBRO/2026

ESCALA: 1/100

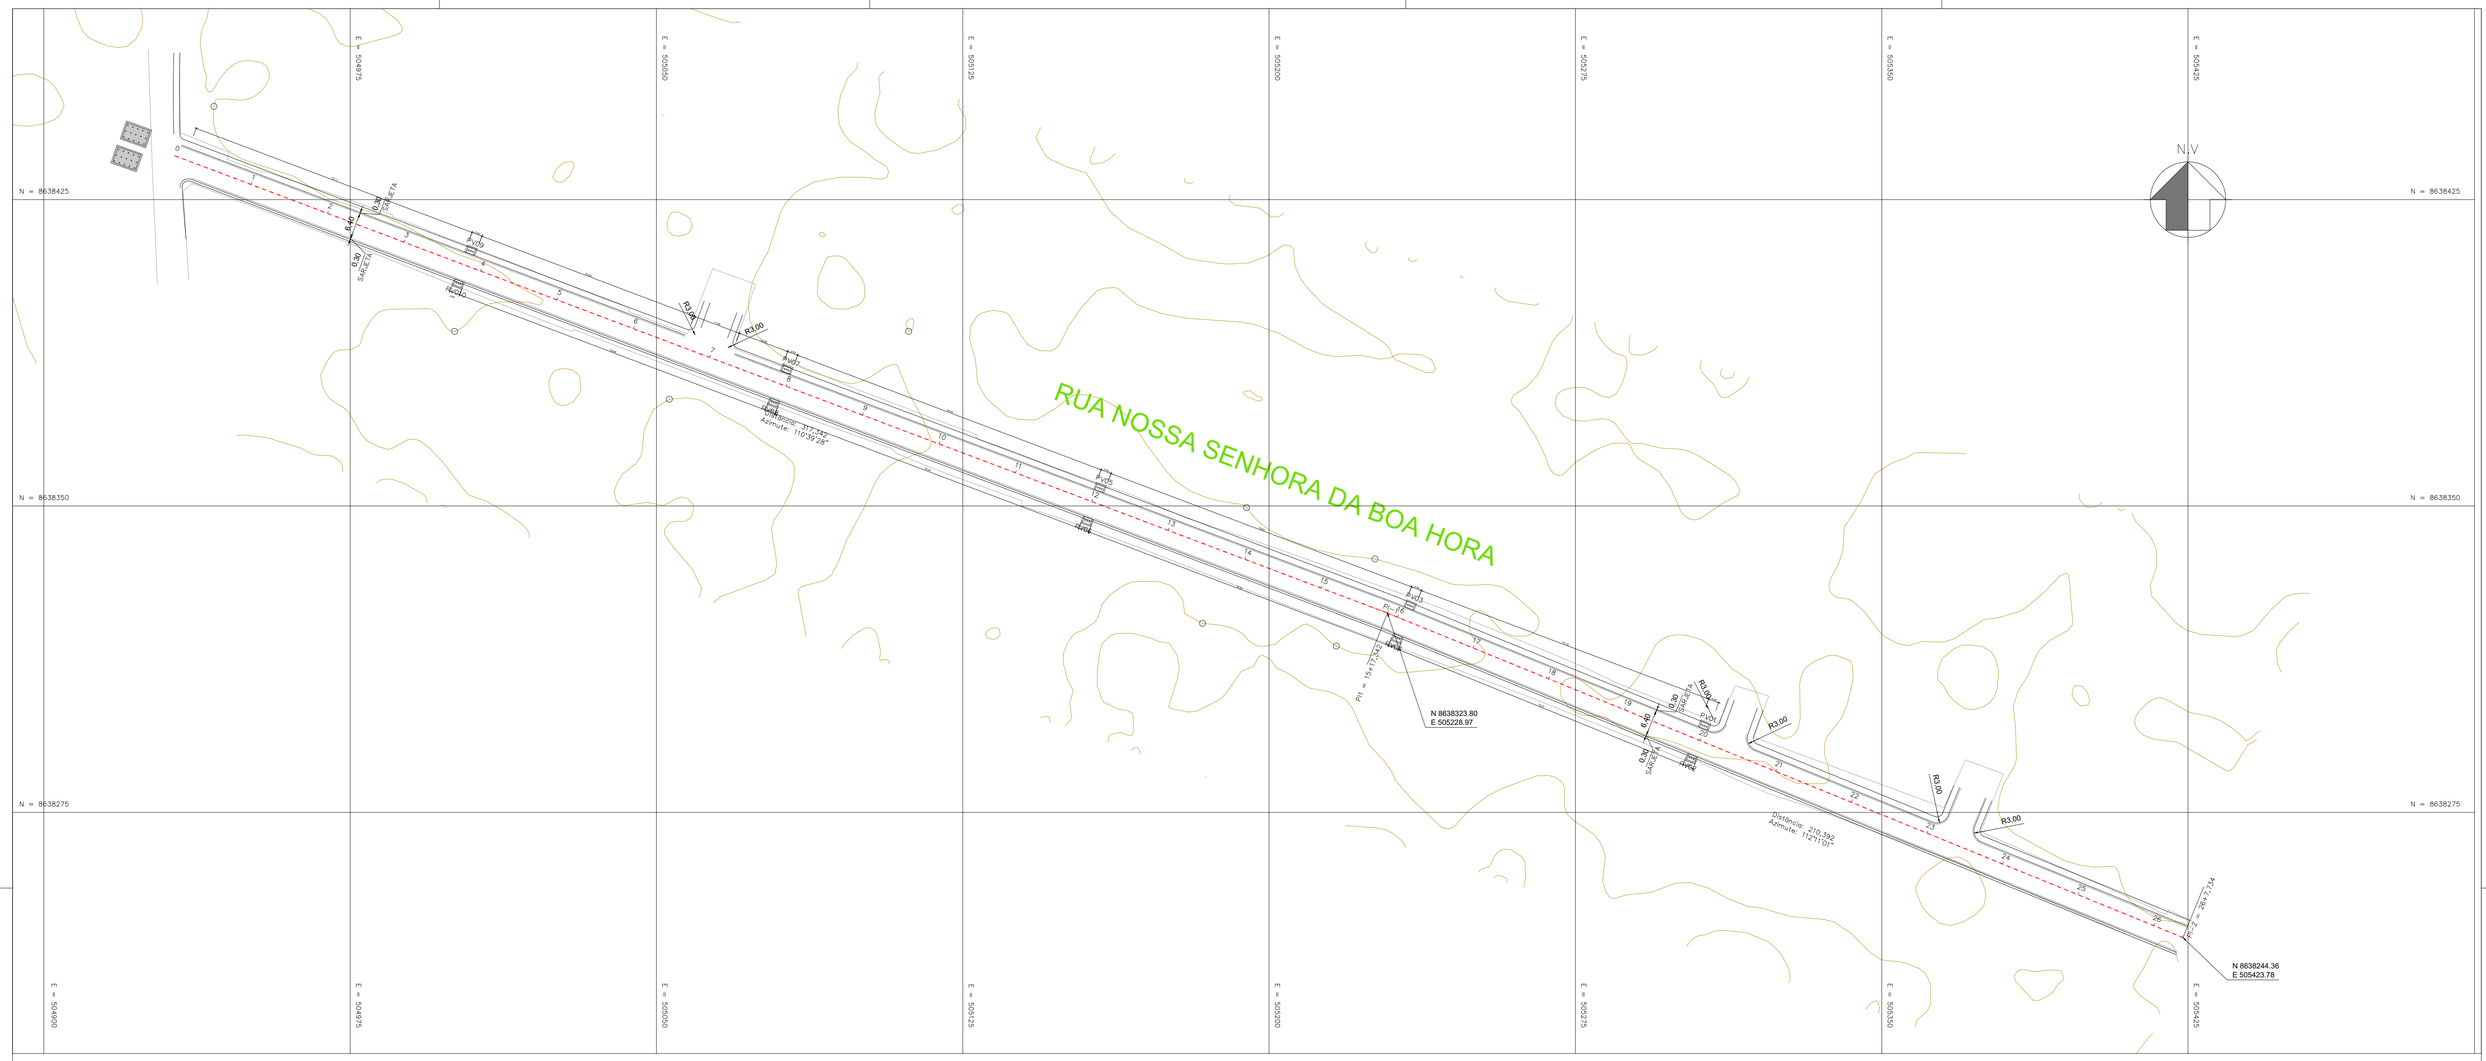

NOTA 01:

Será efetuada regularização e conformação da rua em toda a extensão a ser pavimentada , conforme determinação do projeto de terraplenagem determinação do projeto de terraplenagem (greide e seções transversais). O subleito deverá ser regularizado e compactado, recebendo reforço em todas as áreas de trabalho.

NOTA 02:

Se faz necessário a realização de corte e aterro de terra devido a má qualidade dos serviços que foram executados no terreno, deixando-o exposto aos intempéris da natureza e ao trânsito local.
A linha do terreno coincide com o greide da pista projetada.

Após realização dos serviços, a cota de projeto ser de aproximadamente 15 cm acima da cota do terreno.

NOTA 03:

Deverá ser executado um rebaixamento do meio-fio no ponto representado, para viabilizar o acesso de veículos ao interior do estacionamento.

DATA	REVISÃO	REVISADO POR	DESCRIÇÃO

Pavimentação Rua Nossa Senhora da Boa Hora

PROPRIETÁRIO: Prefeitura Municipal de São Gonçalo dos Campos - Bahia

ENDEREÇO: Rua Nossa Senhora da Boa Hora - São Gonçalo dos Campos - Bahia

PLANTA TÉCNICA COM INDICAÇÃO DE CAIXAS

RESPONSÁVEL TÉCNICO: ARQ.FÁBIO MELO CAU A37126-2

DESENHO: MARCIO SANTANA

DATA: OUTUBRO/2026


ESCALA: 1/750


FM PROJETOS
URBANISMO E ARQUITETURA
FMPROJETOSLTDA@GMAIL.COM


TIPO / ETAPA: PAVIMENTAÇÃO


PRANCHA: 6a

TOTAL DE PRANCHAS: 06

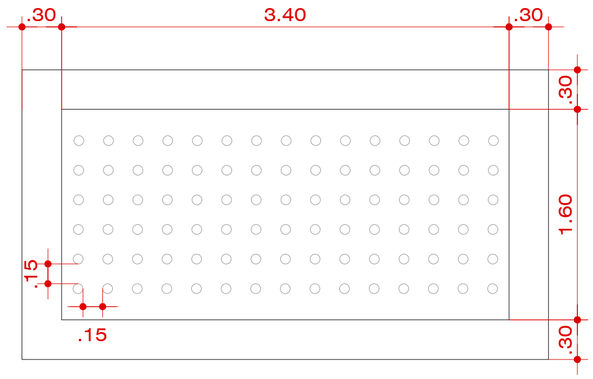

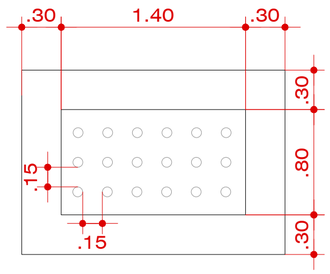

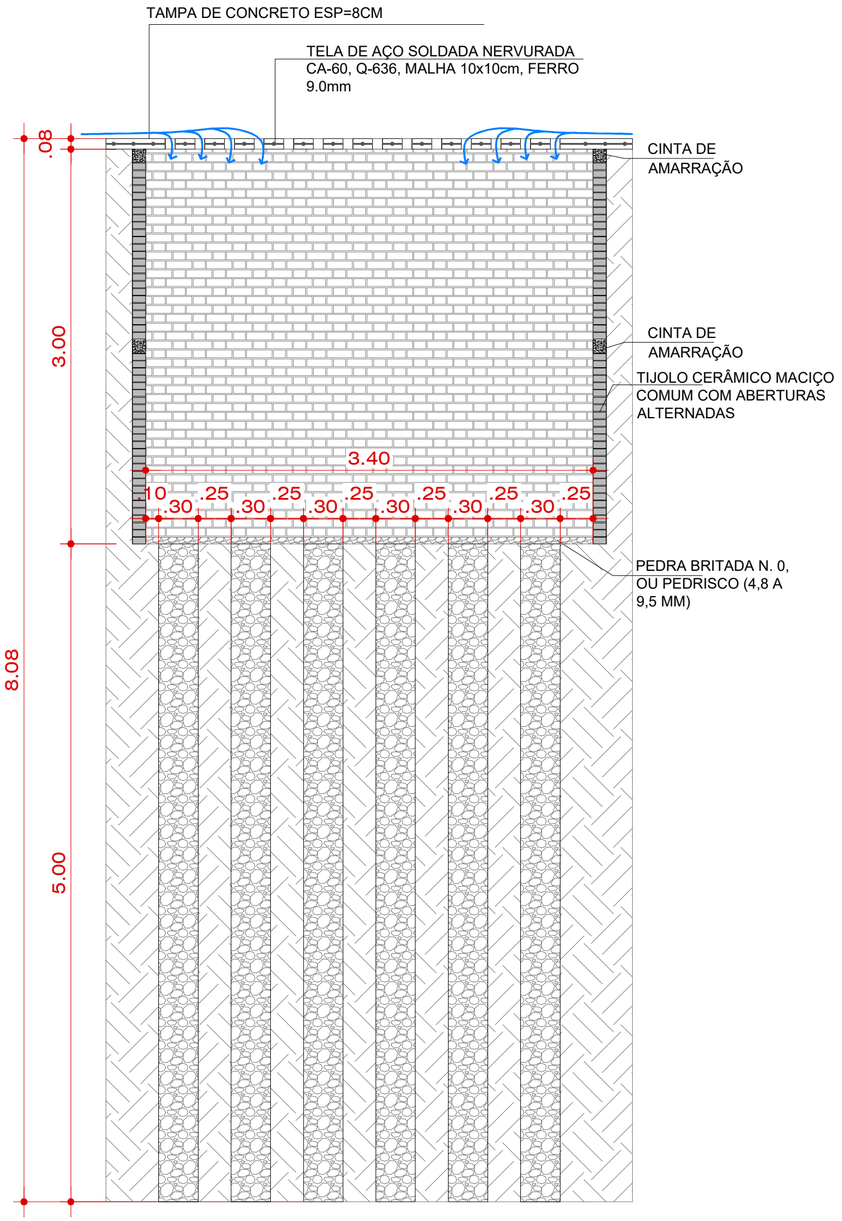

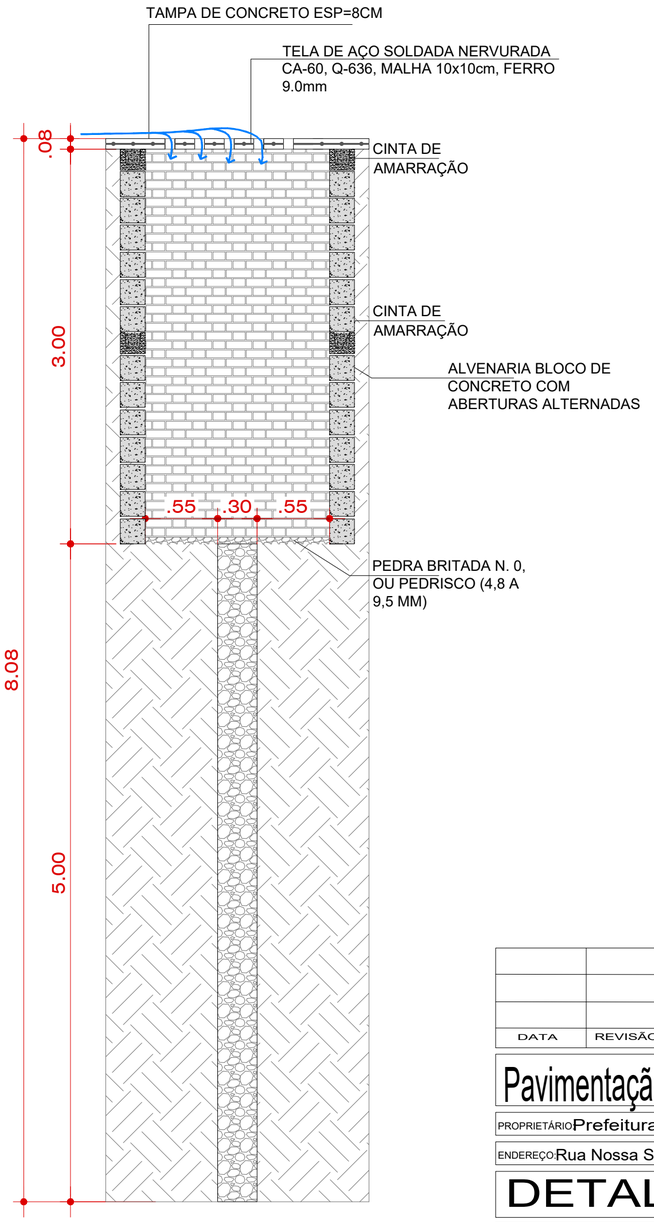

DATA	REVISÃO	REVISADO POR	DESCRIÇÃO

Pavimentação Rua Nossa Senhora da Boa Hora

PROPRIETÁRIO: Prefeitura Municipal de São Gonçalo dos Campos, Bahia

ENDEREÇO: Rua Nossa Senhora da Boa Hora - São Gonçalo dos Campos, Bahia

DETALHE SUMIDOURO

RESPONSÁVEL TÉCNICO
ARQ.FÁBIO MELO CAU A37126-2

DESENHO
MARCIO SANTANA

Fábio Melo
Diretor
Arquiteto Urbanista
CAU A37126-2

FM PROJETOS
URBANISMO E ARQUITETURA
FMPROJETOSLTDA@GMAIL.COM

TIPO / ETAPA
PAVIMENTAÇÃO

PRANCHA	TOTAL DE PRANCHAS
6b	06

DATA: OUTUBRO/2026

ESCALA: S/ESCALA