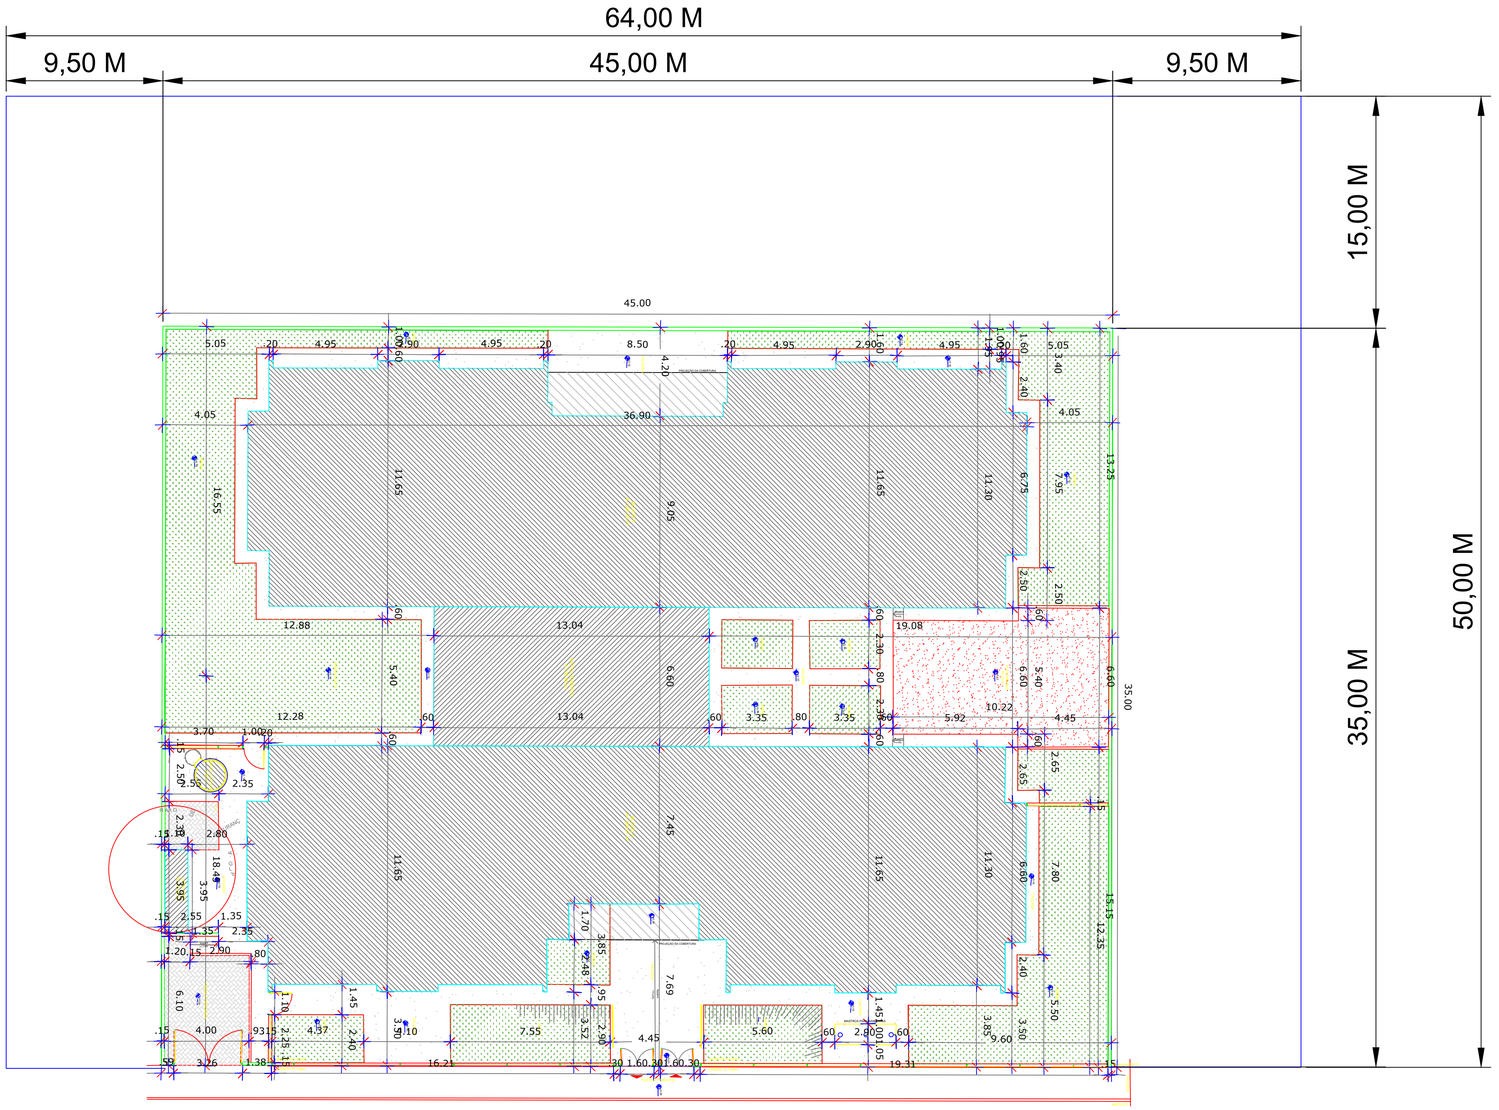

PROJETO IMPLANTAÇÃO

FINALIDADE DO PROJETO: IMPLANTAÇÃO DE CRECHE TIPO 2	DATA: AGOSTO/2025
FINALIDADE DA OBRA: IMPLANTAÇÃO DE CRECHE TIPO 2	ESCALA: INDICADA
CONTEÚDO DA PRANCHA: PLANTA DE IMPLANTAÇÃO	PRANCHA: 01/03 · DESENHO: · ARQUIVO:
PROPRIETÁRIO (A): PREFEITURA DE CONTENDAS DO SINCORÁ	CPF / CNPJ: 14.106.553/0001-38
ENDEREÇO DA OBRA: LOTEAMENTO VILA SERTANEJA, QUADRA Q-07, SEDE, CONTENDAS DO SINCORÁ	INSCRIÇÃO IMOBILIÁRIA:

QUADRO DE ASSINATURAS:

PROPRIETÁRIO (A):

Jeferson Gabriel B. de Novaes
Engenheiro Civil
CREA-BA 051964925

RESPONSÁVEL TÉCNICO:
JEFERSON GABRIEL BOTELHO DE NOVAES
ENGENHEIRO CIVIL
CREA: 051964925-7

QUADRO DE ÁREAS:

APROVAÇÃO:

CONDICIONANTES: