


MEDIDAS TERRENO: 62,00 FRENTE
 62,00 FUNDO
 50,00 COMPRIMENTO LADOS.
 ÁREA TERRENO: 3.100 M²
 COORDENADAS GEOGRAFICAS: -13.761548, -41.048314

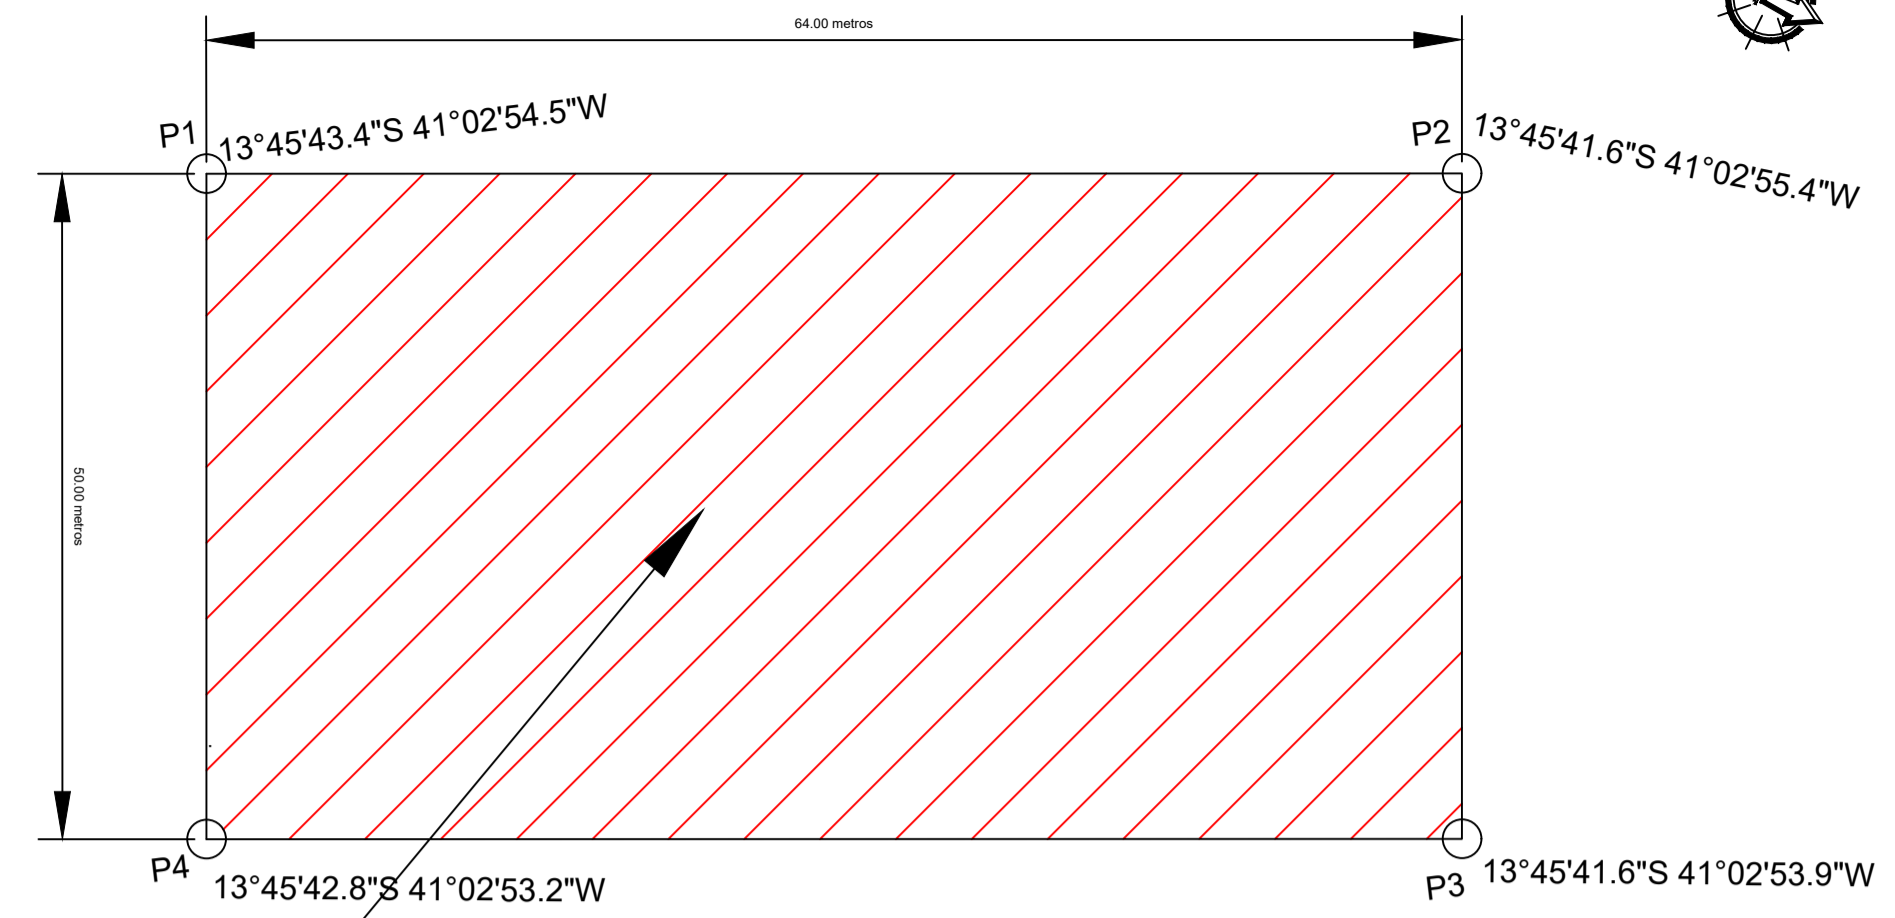


MEDIDAS TERRENO: 62,00 FRENTE
 62,00 FUNDO
 50,00 COMPRIMENTO LADOS.
 ÁREA TERRENO: 3.100 M²
 COORDENADAS GEOGRAFICAS: -13.761548, -41.048314



PROJETO IMPLANTAÇÃO

FINALIDADE DO PROJETO	IMPLANTAÇÃO DE CRECHE TIPO 2	DATA	AGOSTO/2025
FINALIDADE DA OBRA	IMPLANTAÇÃO DE CRECHE TIPO 2	ESCALA	INDICADA
CONTEÚDO DA PLANÍCIE	PLANTA DE SITUAÇÃO // LOCALIZAÇÃO	FOLHA	01 / 02
PROPRIETÁRIO	PREFEITURA DE CONTENDAS DO SINCORÁ	CPF / CNPJ	14.106.553/0001-38
ENDEREÇO DO OBJ	LOTEAMENTO VILA SERTANEJA, QUADRA Q-07, SEDE, CONTENDAS DO SINCORÁ	INDICAÇÃO MOBILIAR	

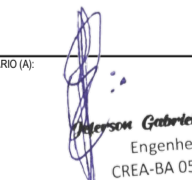PROFESSOR	
RESPONSÁVEL TÉCNICO	JEFERSON GABRIEL BOTELHO DE NOVAES ENGENHEIRO CIVIL CREA: 051964925-7

APROVAÇÃO	
CONDICIONANTES	