
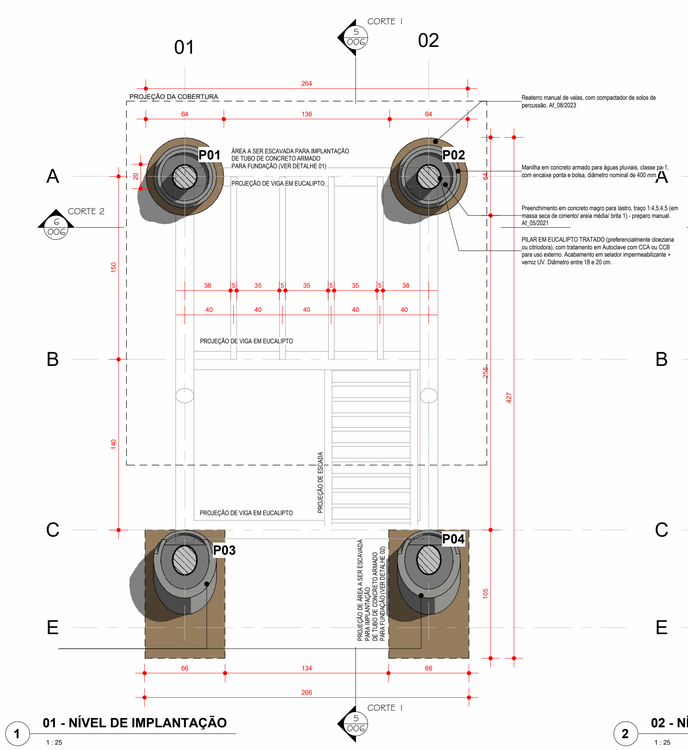



1 **01 - NÍVEL DE IMPLANTAÇÃO**

1 : 25

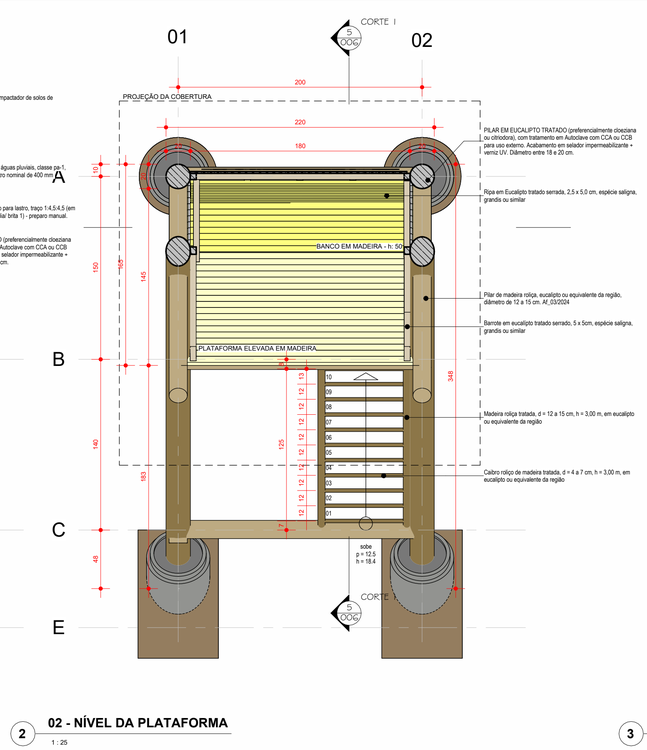


2 **02 - NÍVEL DA PLATAFORMA**

1 : 25

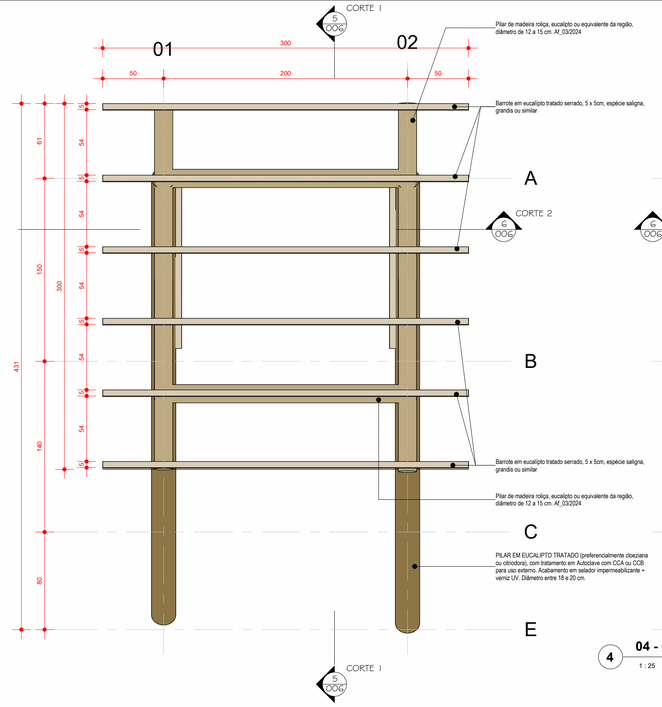


3 **03 - MADEIRAMENTO DA COBERTURA**

1 : 25

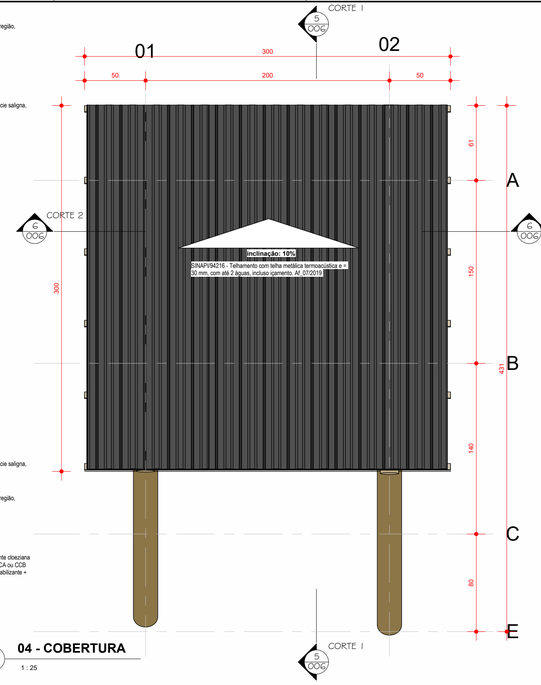


4 **04 - COBERTURA**

1 : 25

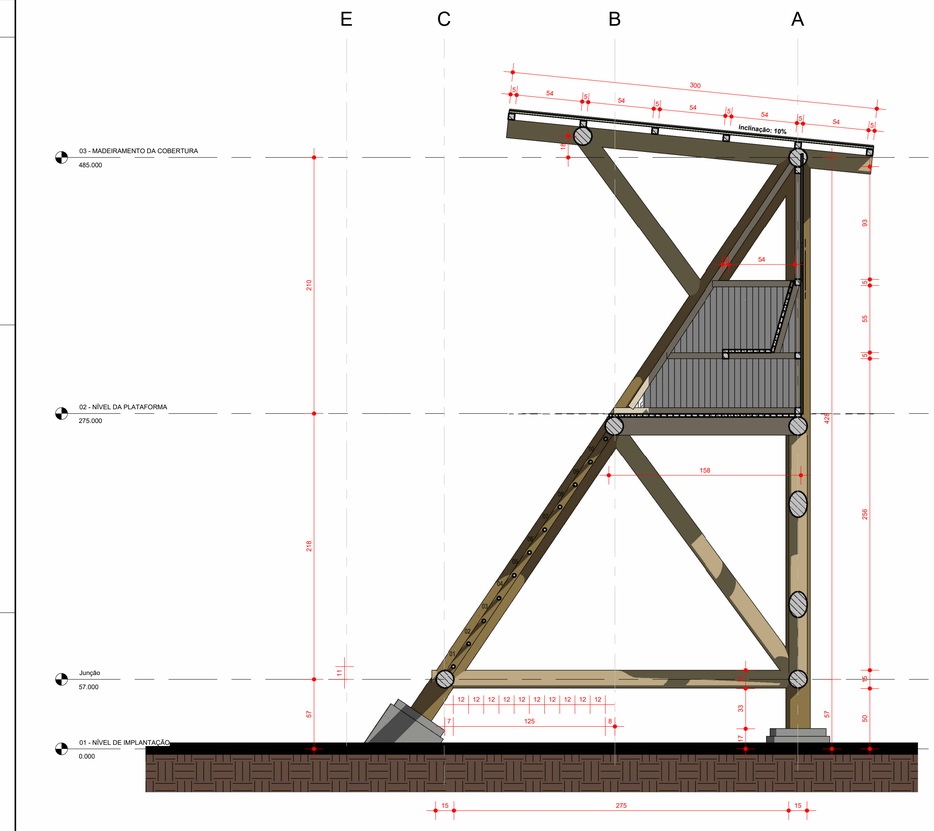

5 **CORTE 1**

1 : 25

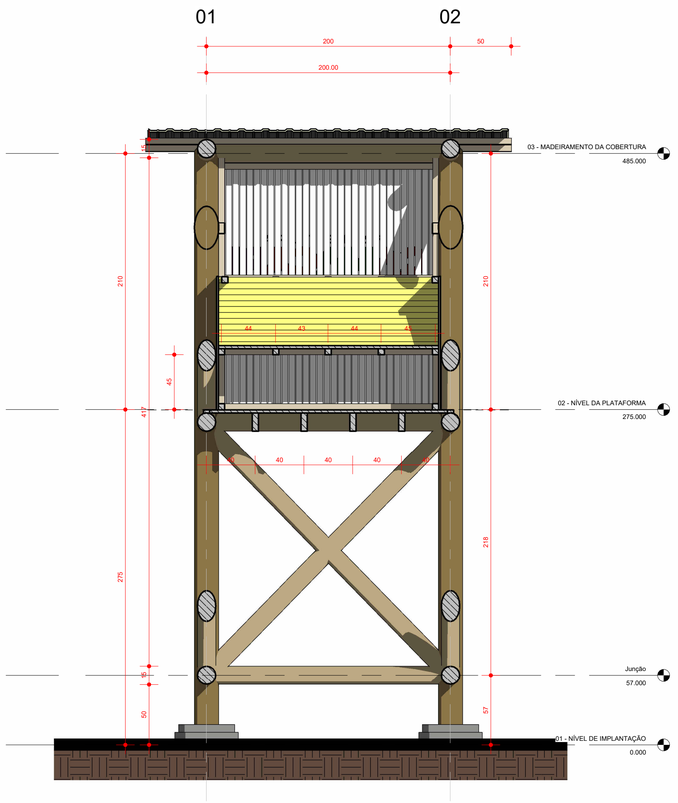


6 **CORTE 2**

1 : 25



7 **DETALHE 01**

1 : 20

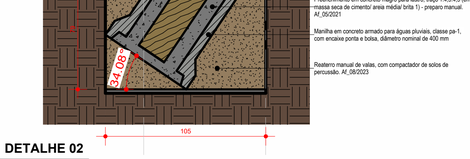

8 **DETALHE 02**

1 : 20

LEVANTAMENTO DE MATERIAIS UTILIZADOS

1.0 - FUNDAÇÕES

Item	Código	Descrição	Quant. (und.)	Volume (m3)
01 01		Escavação manual de vala com profundidade menor ou igual a 1,30 m. Af_02/2021	4	1.67
01 02		Tubo de concreto armado para águas pluviais, classe pa-1, com encaixe ponta e bolsa, diâmetro nominal de 400 mm	4	0.40
01 03		Concreto Magro Para Lastro, Traço 1:4,5:4,5 (Em Massa Seca De Cimento/ Areia Média/ Brita 1) - Preparo Manual. Af_05/2021	4	0.42
01 04		Reaterro manual de valas, com compactador de solos de percussão. Af_08/2023	4	0.91
Total geral: 16				3.40

2.0 - ESTRUTURA PRINCIPAL

Item	Código	Descrição	Quant. (und.)	Compr. (m)	Superfície (m2)
02 01		Pilar de madeira roliça, Eucalipto ou equivalente da região, diâmetro de 18 a 20 cm, comprimento de 6 m. Af_03/2024	4	24.29	15.51
02 16		Peça de eucalipto tratado serrada, 5,0 x 15 cm, espécie saligna, grandis ou similar	4	6.00	2.46
02 17		Pilar de madeira roliça, eucalipto ou equivalente da região, diâmetro de 12 a 15 cm, comprimento de 3 m. Af_03/2024	18	44.33	21.53
Total geral: 26				74.62	39.50

3.0 - PLATAFORMA DE MADEIRA

Item	Código	Descrição	Quant. (und.)	Compr. (m)	Superfície (m2)
02 12		Ripa em Eucalipto tratado serrada, 2,5 x 5,0 cm, espécie saligna, grandis ou similar.	34	65.55	9.92
Total geral: 34				65.55	9.92

4.0 - CADEIRA DE OBSERVAÇÃO

Item	Código	Descrição	Quant. (und.)	Compr. (m)	Superfície (m2)
02 12		Ripa em Eucalipto tratado serrada, 2,5 x 5,0 cm, espécie saligna, grandis ou similar.	20	36.05	5.46
02 13		Ripa em eucalipto tratado serrado, 1,5 x 5cm, espécie saligna, grandis ou similar.	87	113.15	14.84
02 18		Barrote em eucalipto tratado serrado, 5 x 5cm, espécie saligna, grandis ou similar.	23	28.83	5.88
Total geral: 130				178.03	26.18

5.0 - ESCADA

Item	Código	Descrição	Quant. (und.)	Compr. (m)	Superfície (m2)
02 07		Madeira roliça tratada, d = 12 a 15 cm, h = 3,00 m, em eucalipto ou equivalente da região	2	5.10	0.97
02 08		Caibro roliço de madeira tratada, d = 4 a 7 cm, h = 3,00 m, em eucalipto ou equivalente da região	11	7.69	0.74
Item/geral: 13				12.79	1.71

6.0 - COBERTURA

	Código	Descrição	Quant. (und.)	Compr. (m)	Superfície (m2)
02 18		Barrote em Eucalipto tratado serrado, 5 x 5cm, espécie Saligna. Grandis ou similar.	6	18.00	3.63
03 01		Telhamento com telha metálica termoacústica e = 30 mm, com até 2 águas, incluso içamento. Af_07/2019	3	2.93	15.89
Total geral: 9				20.93	19.52

Documento assinado digitalmente
gov.br
JAINE PINTO DE CARVALHO
Data: 12/12/2025 11:15:45-0300
Verifique em https://validar.iti.gov.br

PREFEITURA CAMAÇARI — SECRETARIA DE SERVIÇOS PÚBLICOS — CONECTADA COM NOSSA GENTE

REVISÃO	DATA	DESCRIÇÃO / HISTÓRICO	EMISSÃO	VERIFICAÇÃO	APROVAÇÃO
01	13/10/2025	PRELIMINAR 01: Desenvolvimento de proposta inicial			

PROJETO ARQUITETÔNICO

POSTOS SALVA-VIDAS

CAMAÇARI / BA


PROJETO PADRÃO DE ARQUITETURA

Postos tipo 02 - PLANTAS E CORTES


ELABORAÇÃO
JAINE PINTO DE CARVALHO
Arquiteto e Urbanista | Crau Nº: A41250-0
Contato: @carlos.jcarvalho | 071 9 8150-3220

FOLHA Nº **006**


DATA: 13 DE OUTUBRO DE 2025 | CÓDIGO: CSU_URB_GERAL_R05 | REVISÃO: 01 | ESCALA: Como Indicado | ARQUIVO: 00 - URBANÍSTICO - R05.RVT

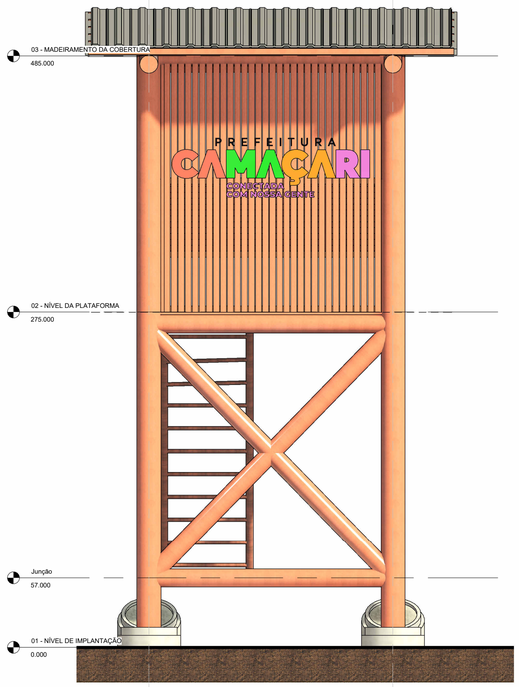

1 **VISTA POSTERIOR**
1 : 25

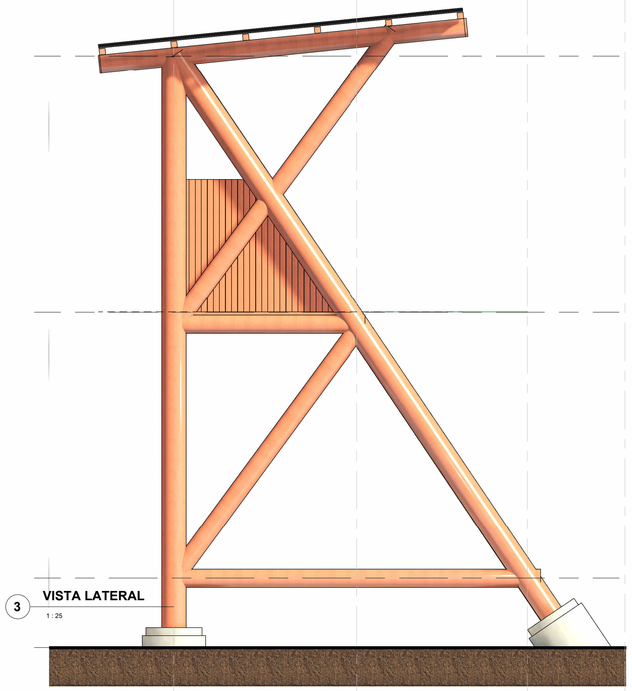

3 **VISTA LATERAL**
1 : 25

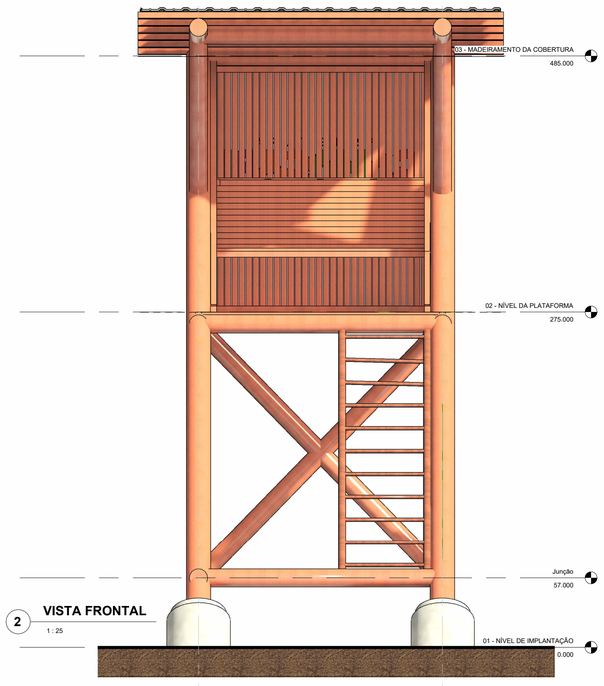

2 **VISTA FRONTAL**
1 : 25



4 **Vista 3D 01**



5 **Vista 3D 02**

PREFEITURA CAMAÇARI CONECTADA COM NOSSA GENTE — SECRETARIA DE SERVIÇOS PÚBLICOS

REVISÃO	DATA	DESCRIÇÃO / HISTÓRICO	EMISSÃO	VERIFICAÇÃO	APROVAÇÃO
01	13/10/2025	PRELIMINAR 01: Desenvolvimento de proposta inicial			

PROJETO ARQUITETÔNICO

POSTOS SALVA-VIDAS

CAMAÇARI / BA

PROJETO EXECUTIVO DE ARQUITETURA

Postos tipo 02 - ELEVAÇÕES

FOLHA Nº **007**

ELABORAÇÃO
JAINE PINTO DE CARVALHO
Arquiteta e Urbanista CAU Nº A81326-0
jainearq@yahoo.com.br / (71) 98150-3220

DATA: 13 DE OUTUBRO DE 2025 | CÓDIGO: CSU_URB_GERAL_R05 | REVISÃO: 01 | ESCALA: 1 : 25 | ARQUIVO: 00 - URBANÍSTICO - R05.RVT