




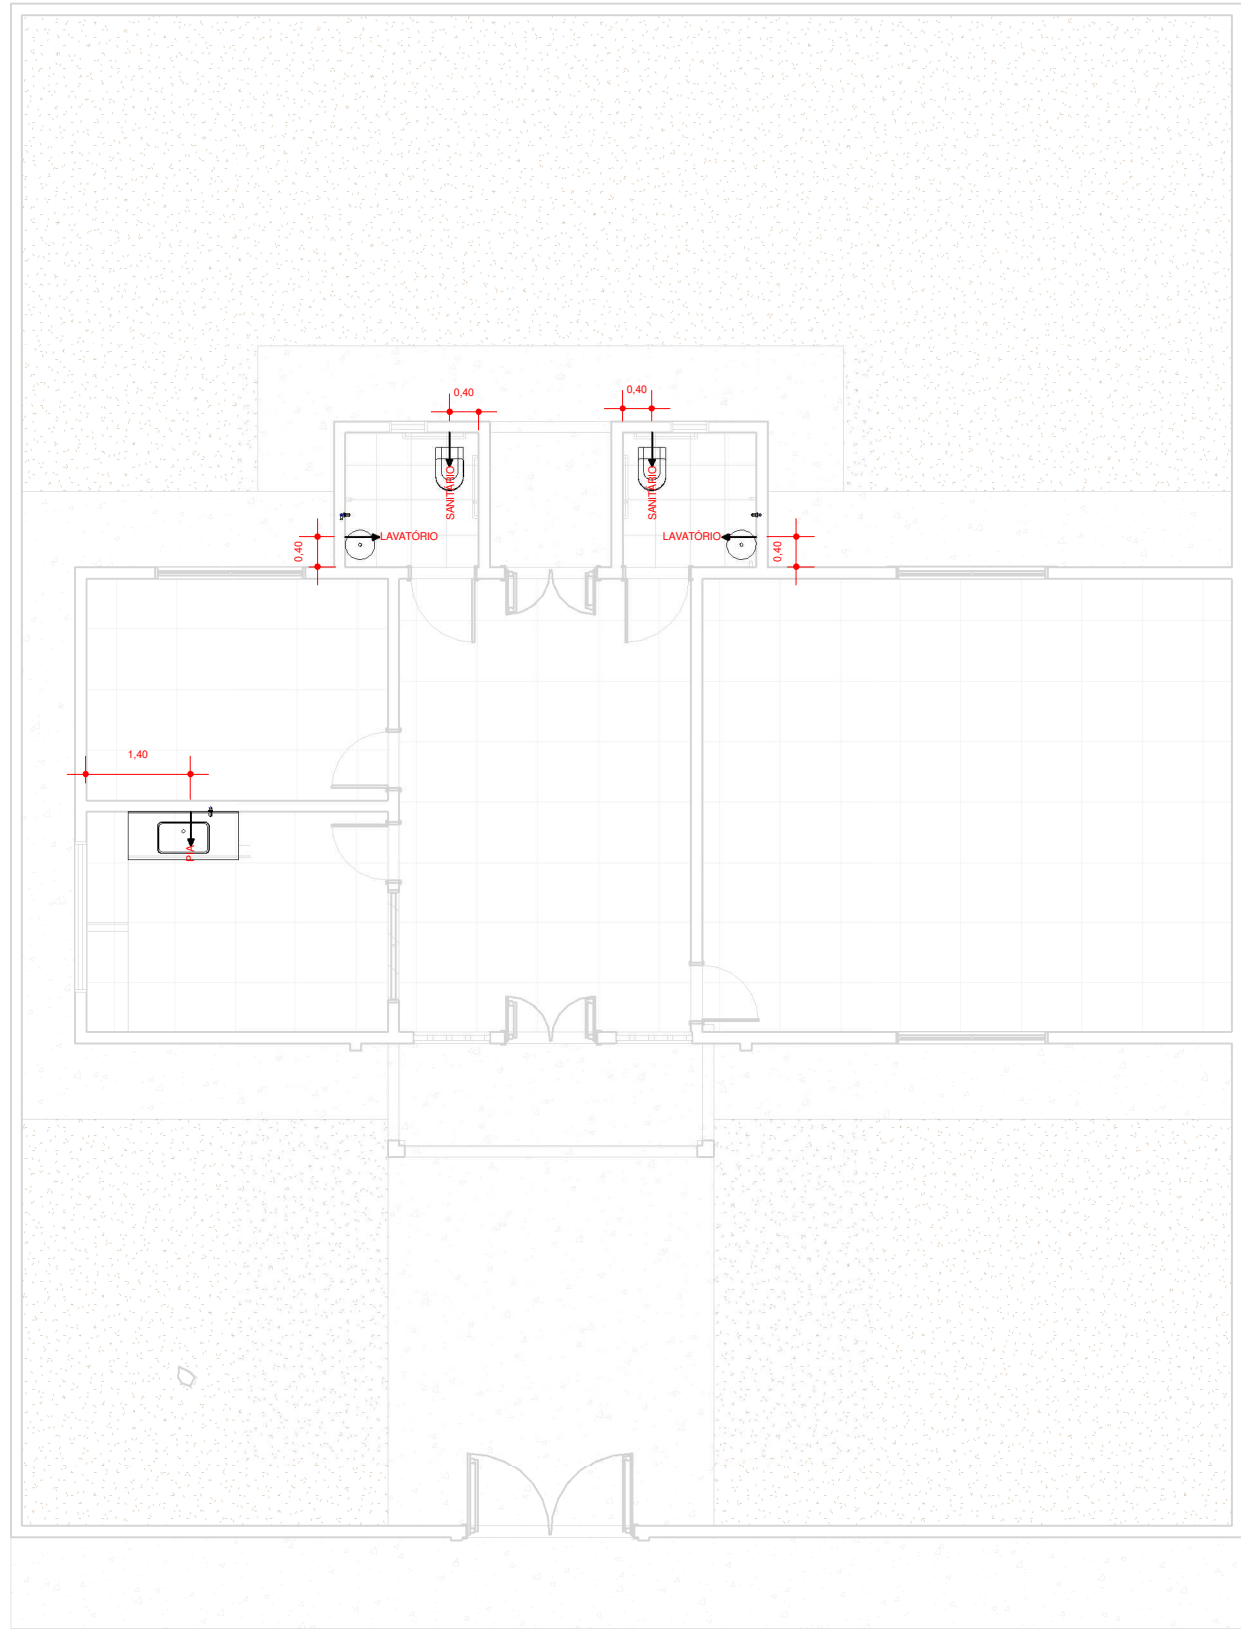


1 PLANTA DE PONTOS
1 : 100

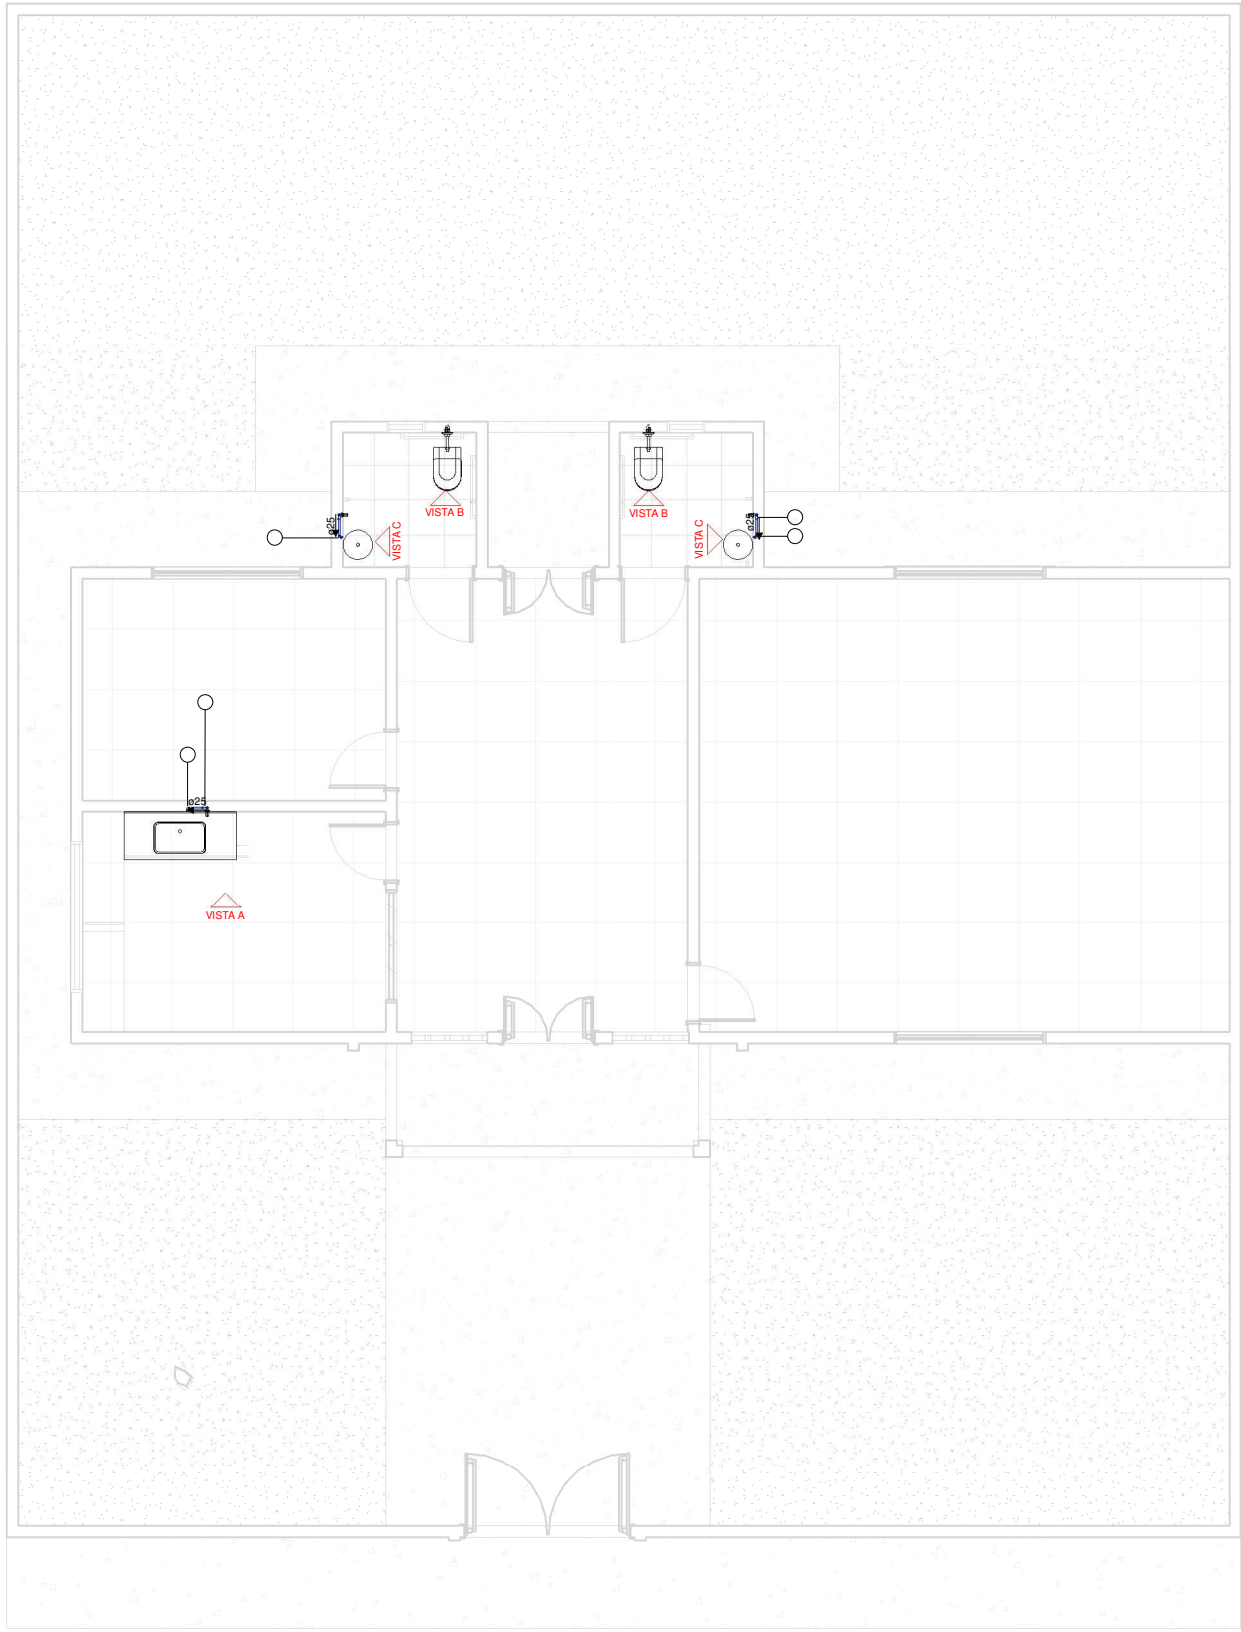


2 PLANTA HIDRÁULICA
1 : 100

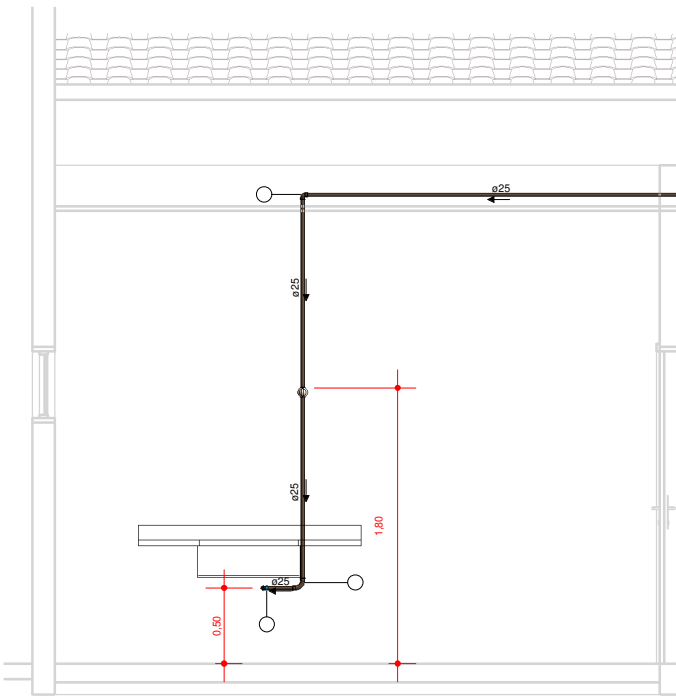


3 VISTA A - HIDRÁULICO
1 : 50

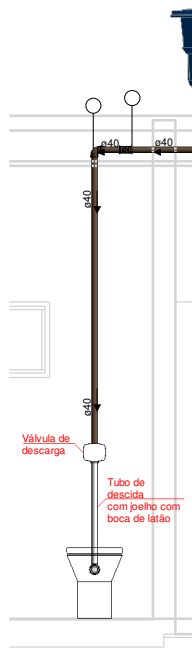


4 VISTA B - HIDRÁULICO
1 : 50

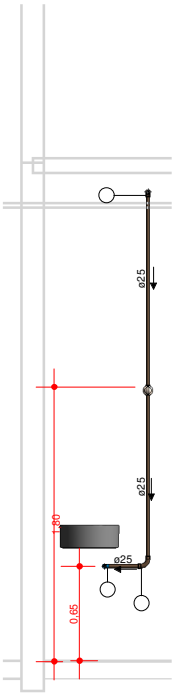

5 VISTA C - HIDRÁULICO
1 : 50

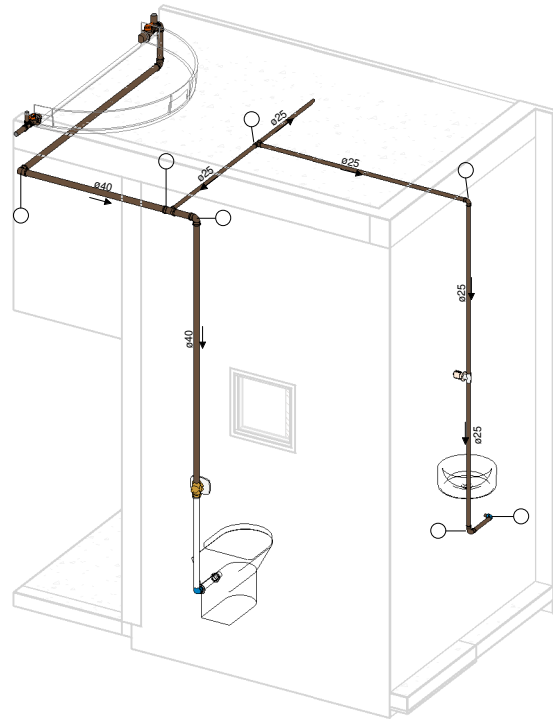

6 ISOMÉTRICO - WC

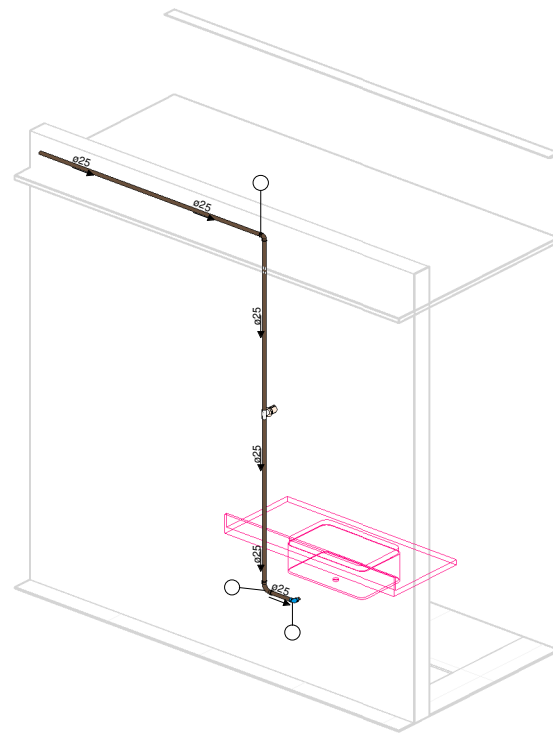


7 ISOMÉTRICO - COZINHA

Conexões para Água Fria			
Quantidade	Descrição	Linha	Código
4	Curva 90° Soldável 25mm, PVC Marrom, Água Fria - TIGRE	Soldável	
3	Joelho 90° Roscável com Bucha de Latão 3/4" x 1/2", PVC Branco, Água Fria - TIGRE	Roscável	
5	Joelho 90° Soldável 25mm, PVC Marrom, Água Fria - TIGRE	Soldável	
8	Joelho 90° Soldável 40mm, PVC Marrom, Água Fria - TIGRE	Soldável	
1	Tê de Redução Soldável 32x25mm, PVC Marrom, Água Fria - TIGRE	Soldável	
2	Tê de Redução Soldável 40x25mm, PVC Marrom, Água Fria - TIGRE	Soldável	
1	Tê Soldável 25mm, PVC Marrom, Água Fria - TIGRE	Soldável	
2	Tê Soldável 40mm, PVC Marrom, Água Fria - TIGRE	Soldável	

Tubos Rígidos		
Comprimento	Descrição	Diâmetro
Tubo Soldável Marrom		
0,10	Tubo Soldável Marrom	20,00 mm
21,01	Tubo Soldável Marrom	25,00 mm
0,27	Tubo Soldável Marrom	32,00 mm
10,45	Tubo Soldável Marrom	40,00 mm

Caixas e Ralos		
Quantidade	Sistema	Descrição
1	Água Fria	Cj Corpo/Tampa Caixa d'Água 1000 litros RT, Água Fria - TIGRE
1	Água Fria	Tampa para Caixa d'Água 1000 litros RT, Água Fria - TIGRE
1	Água Fria	Torneira Bóia para Caixa d'Água 1/2", Água Fria - TIGRE

Registros e Válvulas		
Quantidade	Descrição	Fabricante
2	Adaptador Soldável com Anel para Caixa d'Água com Registro, PVC Branco, Água Fria - TIGRE	© Tigre S/A
2	Adaptador Soldável com Anel para Caixa d'Água, PVC Branco, Água Fria - TIGRE	© Tigre S/A
3	Registro de Gaveta PVC Areia 3/4" - TIGRE	© Tigre S/A
2	Válvula de descarga 1 1/2" com acabamento chrome, Clássica Salvágua - DocolSystem	Docol

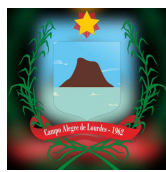

PREFEITURA MUNICIPAL
DE CAMPO ALEGRE DE LOURDES-BA

OBRA: REFORMA DA ESCOLA
MUNICIPAL BALUAR

LOCAL: POVOADO CURRAIS,
CAMPO ALEGRE DE
LOURDES / BAHIA

Título:	PRJ. HIDRÁULICO	Escala:	Como indicado	Data:	
Desenho:	IARA	Responsável Técnico:	ALLANE DE BRITO	Folha:	01

PMCAL

SEÇÃO DE ARQUIVO