




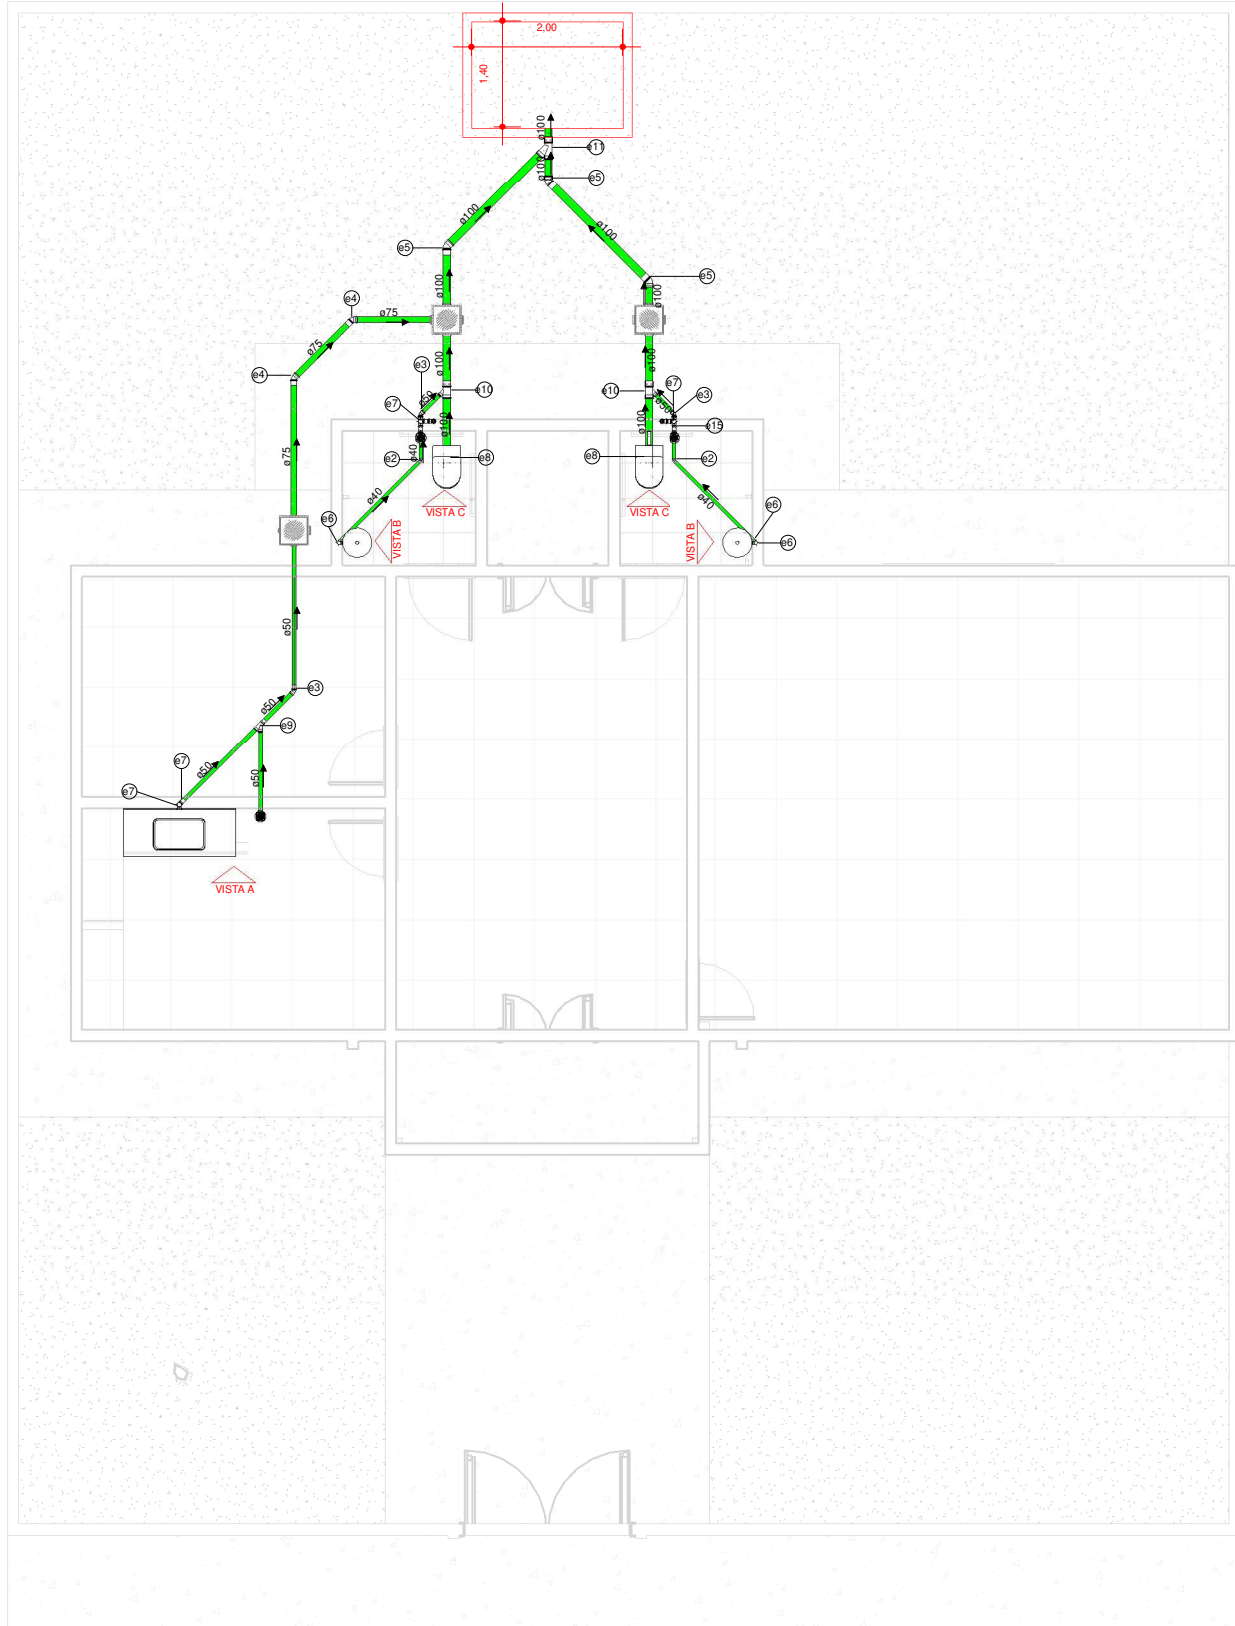

1 PLANTA DE ESGOTO
1 : 100

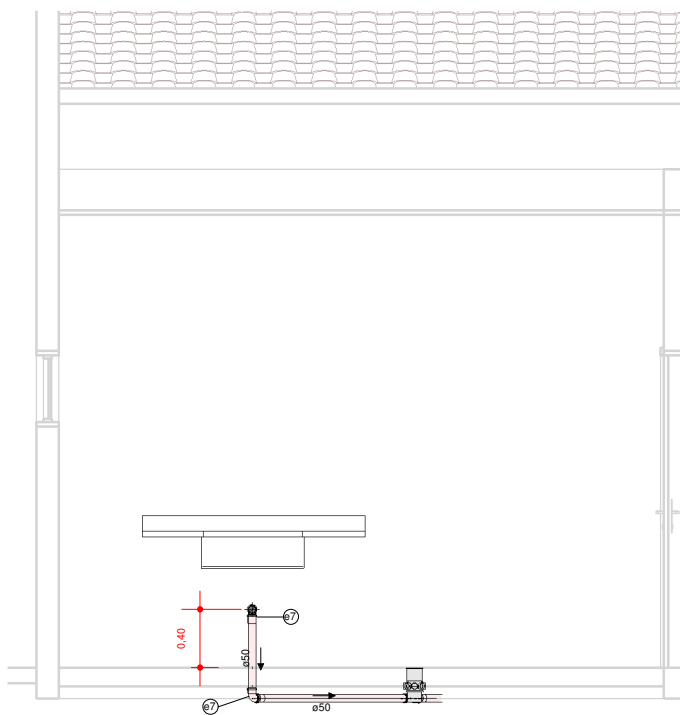


3 VISTA A - HIDRÁULICO
1 : 50

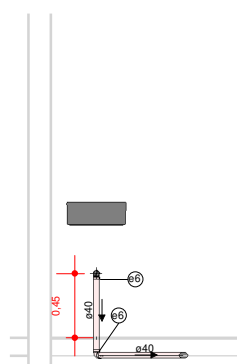


5 VISTA C - HIDRÁULICO
1 : 50



4 VISTA B - HIDRÁULICO
1 : 50

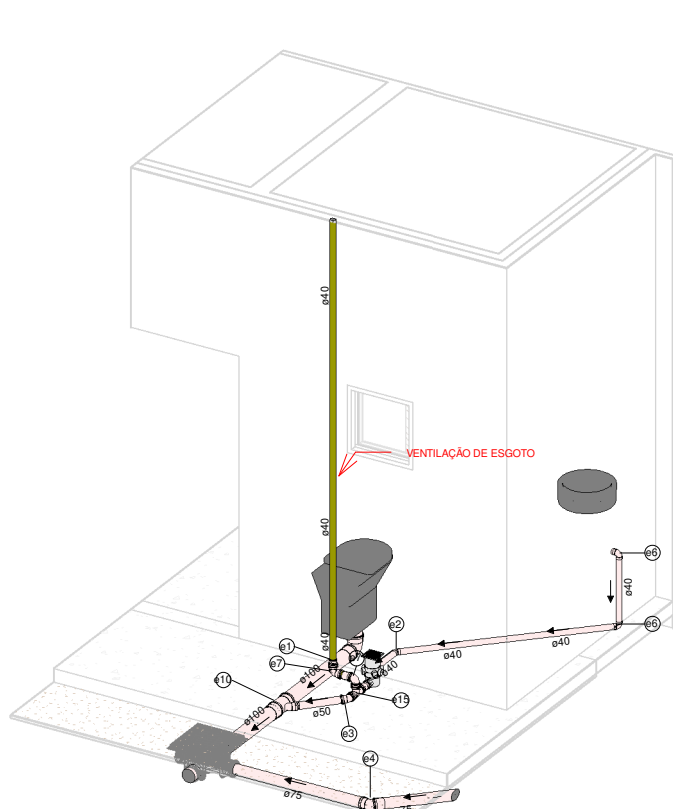

6 ISOMÉTRICO - WC

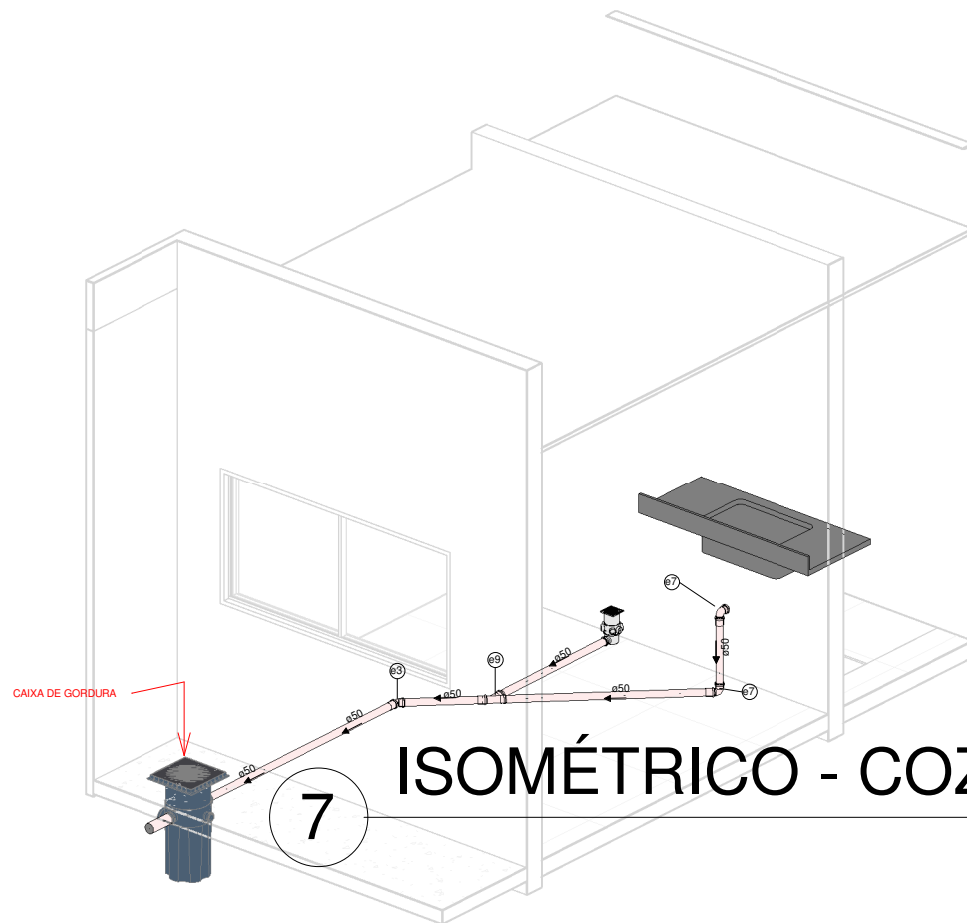


7 ISOMÉTRICO - COZINHA

Caixas de Gordura e Inspeção					
Quantidade	Sistema	Descrição	Linha	Código	Fabricante
Caixa de Gordura com Tampa e Prolongador sem Entrada - DN 100, Esgoto - TIGRE					
1	Esgoto	Caixa de Gordura com Tampa e Prolongador sem Entrada - DN 100, Esgoto - TIGRE	Caixas de Gordura e Inspeção	27801005	© Tigre S/A
Corpo Caixa de Inspeção/Interligação - DN 100, Esgoto - TIGRE					
1	Esgoto	Corpo Caixa de Inspeção/Interligação - DN 100, Esgoto - TIGRE	Caixas de Gordura e Inspeção	27801269	© Tigre S/A
1	Esgoto	Corpo Caixa de Inspeção/Interligação - DN 100, Esgoto - TIGRE	Caixas de Gordura e Inspeção	27801269	© Tigre S/A
Prolongador sem entrada DN300, Esgoto - TIGRE					
1	Esgoto	Prolongador sem entrada DN300, Esgoto - TIGRE	Caixas de Gordura e Inspeção	27801552	© Tigre S/A

Conexões para Esgoto				
Quantidade	Sistema	Descrição	Linha	Código
2	Esgoto	Bucha de Redução Longa 50x40mm, Esgoto Série Normal - TIGRE	Série Normal	e1
2	Esgoto	Joelho 45º 40mm, Esgoto Série Normal - TIGRE	Série Normal	e2
3	Esgoto	Joelho 45º 50mm, Esgoto Série Normal - TIGRE	Série Normal	e3
2	Esgoto	Joelho 45º 75mm, Esgoto Série Normal - TIGRE	Série Normal	e4
3	Esgoto	Joelho 45º 100mm, Esgoto Série Normal - TIGRE	Série Normal	e5
8	Esgoto	Joelho 90º 40mm, Esgoto Série Normal - TIGRE	Série Normal	e6
6	Esgoto	Joelho 90º 50mm, Esgoto Série Normal - TIGRE	Série Normal	e7
2	Esgoto	Joelho 90º 100mm, Esgoto Série Normal - TIGRE	Série Normal	e8
1	Esgoto	Junção Simples 50 x 50mm, Esgoto Série Normal - TIGRE	Série Normal	e9
2	Esgoto	Junção Simples 100 x 50mm, Esgoto Série Normal - TIGRE	Série Normal	e10
1	Esgoto	Junção Simples 100 x 100mm, Esgoto Série Normal - TIGRE	Série Normal	e11
14	Esgoto	Luva Simples 50mm, Esgoto Série Normal - TIGRE	Série Normal	e12
2	Esgoto	Luva Simples 75mm, Esgoto Série Normal - TIGRE	Série Normal	e13
8	Esgoto	Luva Simples 100mm, Esgoto Série Normal - TIGRE	Série Normal	e14
2	Esgoto	Tê 50 x 50mm, Esgoto Série Normal - TIGRE	Série Normal	e15

Tubos Rígidos		
Comprimento	Descrição	Diâmetro
Tubo Série Normal		
15,80	Tubo Série Normal	40,00 mm
6,75	Tubo Série Normal	50,00 mm
3,88	Tubo Série Normal	75,00 mm
8,45	Tubo Série Normal	100,00 mm

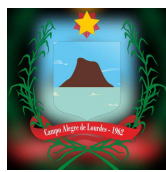

PREFEITURA MUNICIPAL
DE CAMPO ALEGRE DE LOURDES-BA

OBRA: REFORMA DA ESCOLA
MUNICIPAL BALUAR

LOCAL: POVOADO CURRAIS,
CAMPO ALEGRE DE
LOURDES / BAHIA

Título: PRJ. ESGOTO	Escala: Como indicado	Data:
Desenho: IARA	Responsável Técnico: ALLANE DE BRITO	Folha: 01

PMCAL

SEÇÃO DE ARQUIVO