


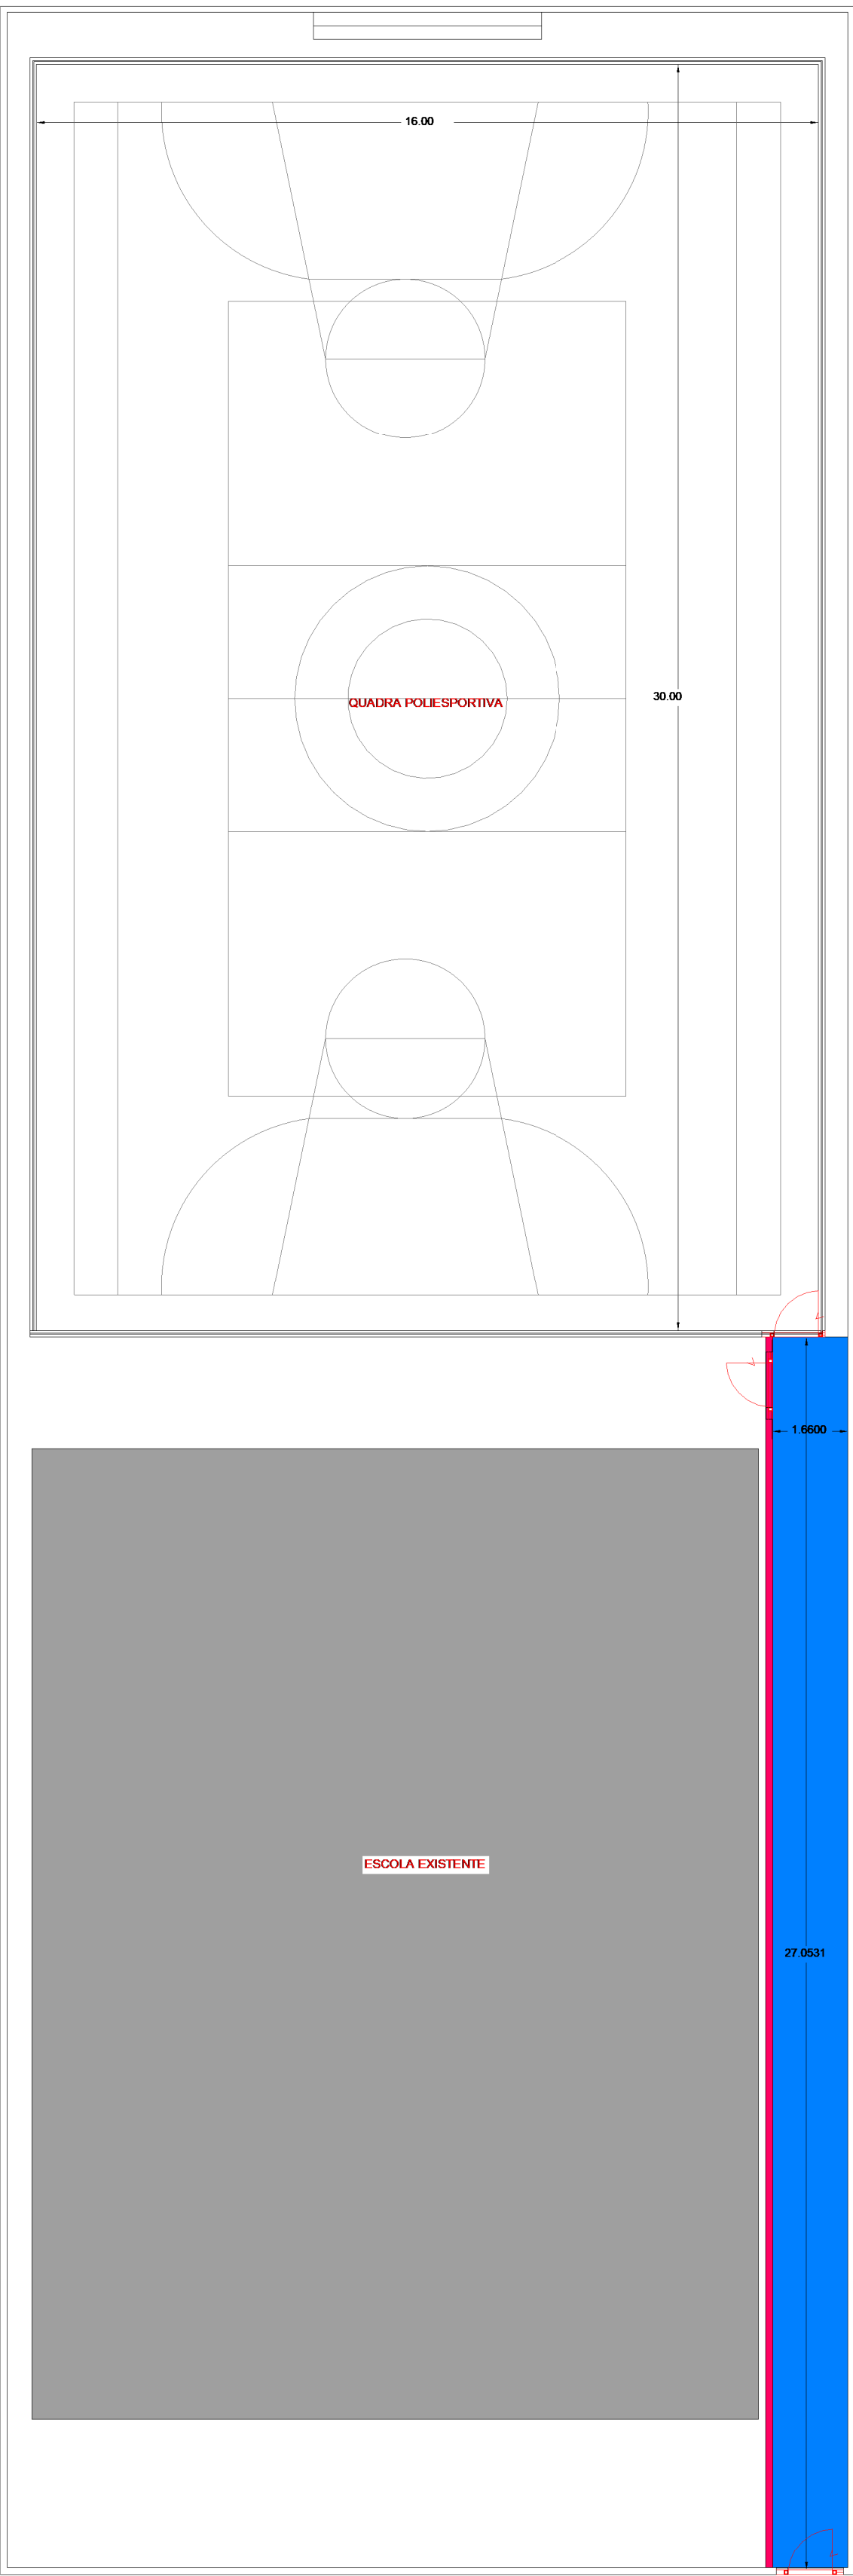

PAREDE A CONSTRUIR

PISO A CONSTRUIR



PREFEITURA MUNICIPAL
DE CAMPO ALEGRE DE LOURDES-BA

OBRA: REFORMA DE QUADRA POLIESPORTIVA

LOCAL: POVOADO BANDEIRA DE BAIXO - CAMPO
ALEGRE DE LOURDES / BAHIA

Título: PRJ. ARQUITETÔNICO	Escala: 1 : 125	Data: 03/2024
Desenho: ALLANE	Responsável Técnico: ALLANE DE BRITO	Folha: 01

PMCAL

SEÇÃO DE ARQUIVO
