


1 PLANTA GEOMÉTRICA
1 : 250

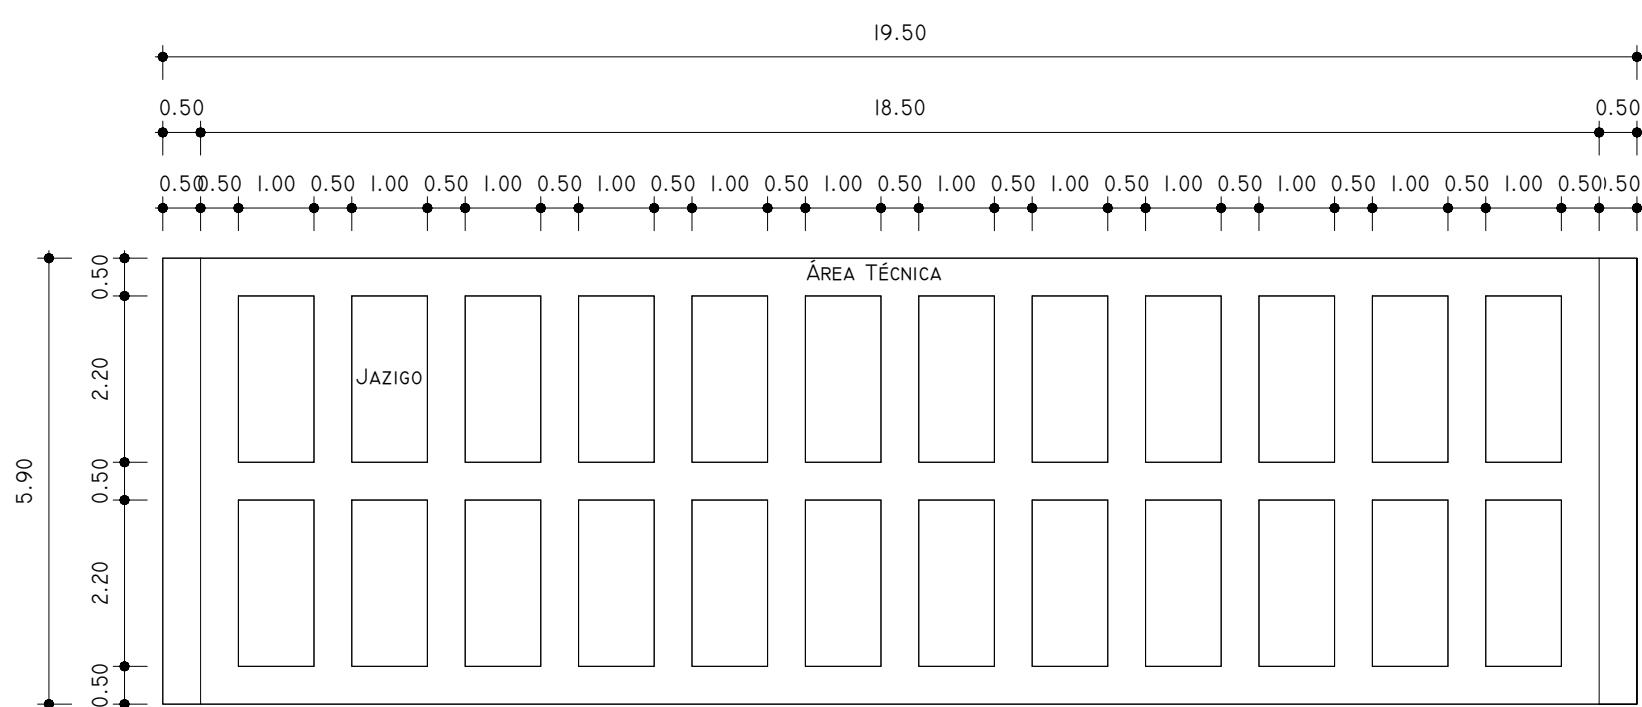

2 DETAL. MODELO JAZIGOS
1 : 100