



1 ENTRADA - PLANTA BAIXA
1 : 50

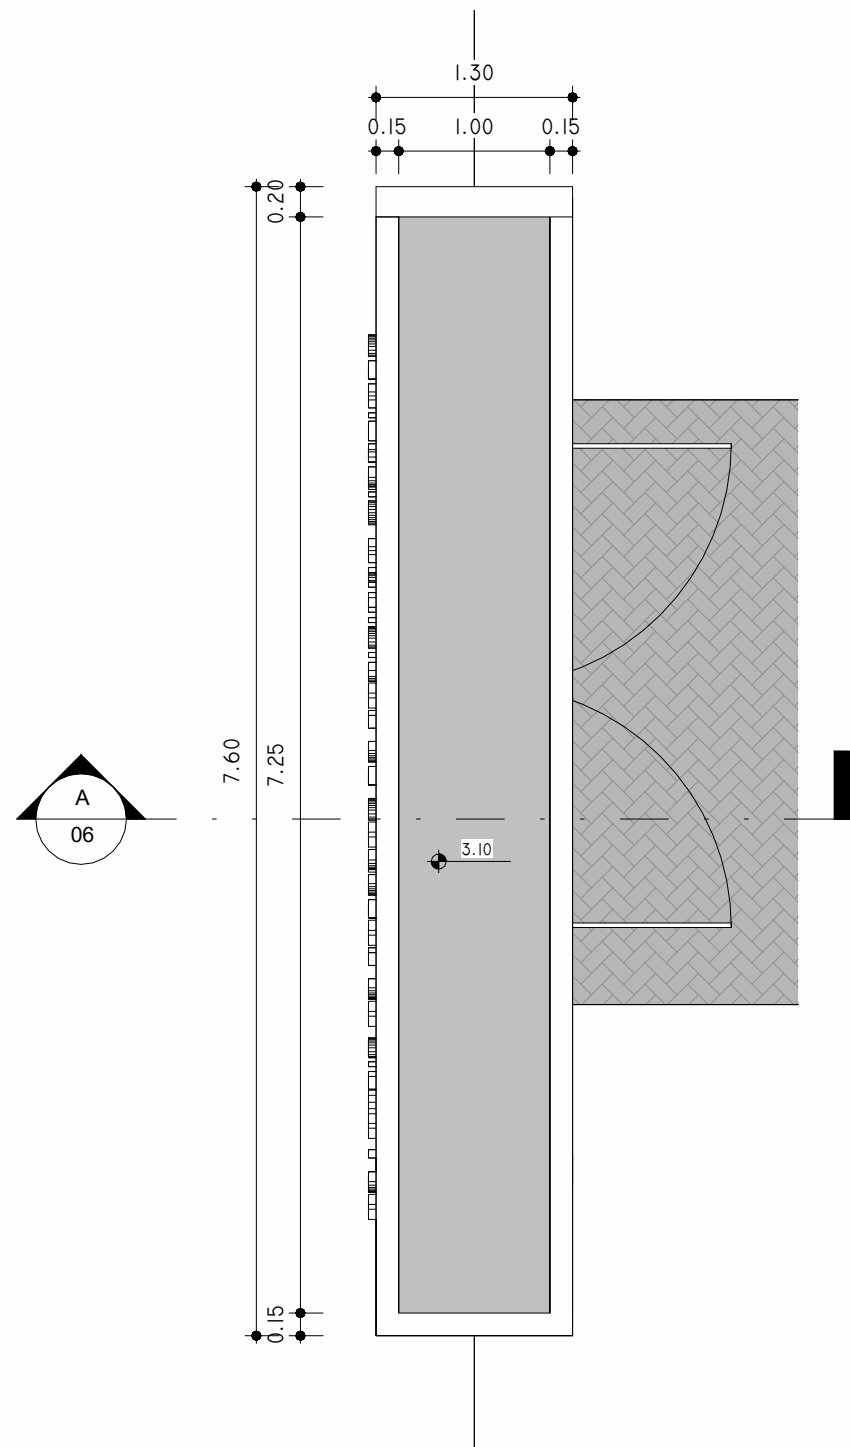

2 ENTRADA - PLANTA DE COBERTURA
1 : 50

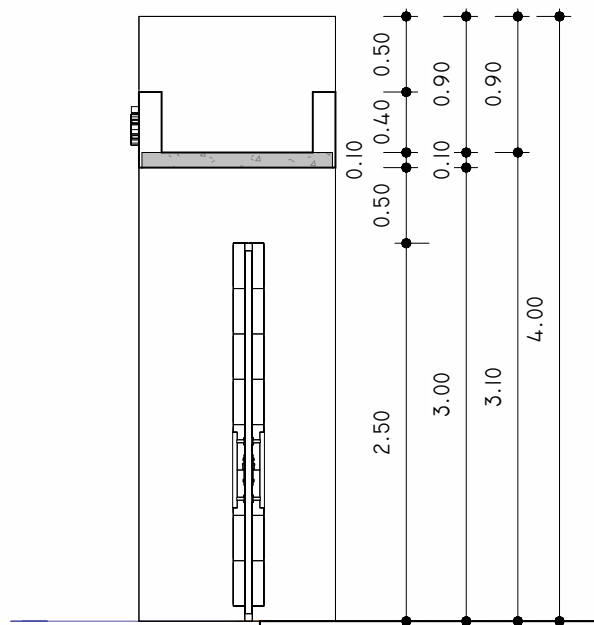

3 ENTRADA - CORTE A
1 : 50



4 ENTRADA - FACHADA FRONTAL
1 : 50

LEGENDA DE MATERIAIS

H	MATERIAL	ÁREA
■	ACM NA COR AZUL GRAFITI	22.04 M ²
■	ALUMÍNIO NA COR PRETA	5.84 M ²
■	CASCALHO	1787.13 M ²
■	CONCRETO PARA LAJE	9.53 M ²
■	INTERTRAVADO GRAFITI DIAGRAMAÇÃO ESPINHA DE PEIXE	3218.99 M ²
■	JAZIGOS ÁREA POR JAZIGO = 2.20M ² QUANT DE JAZIGOS = 737 UND	1621.40 M ²
■	MEIO FIO	11.01 M ²
■	PINTURA ACRÍLICA DA SUVINIL COM PROTEÇÃO CONTRA CHUVA E MOFO, NA COR "NUVEM DE PAPEL" COD. A526 OU SIMILAR.	7.96 M ²

LEGENDA DE PORTAS

ID	TIPO	DIMENSÃO (M)	QUANT.
PTI	PORTÃO DE GIRO EM ALUMÍNIO NA COR BRANCA	3.20 x 2.50	1
TOTAL: 1			

REV	DATA	DESCRIÇÃO
-----	------	-----------



PROPRIETÁRIO
MUNICÍPIO DE CARDEAL DA SILVA - BA

DESCRIÇÃO DA PRANCHETA
DETALHAMENTO DA ENTRADA PRINCIPAL

DESENHO	DATA	ESCALA	PRANCHETA
ADAILTON MOURA	JANEIRO/26	AS INDICATED	06
RESP. TÉCNICO ADAILTON MOURA	CAU/OBR 0516200402	ARQUIVO	