



1 PLANTA BAIXA

1 : 50

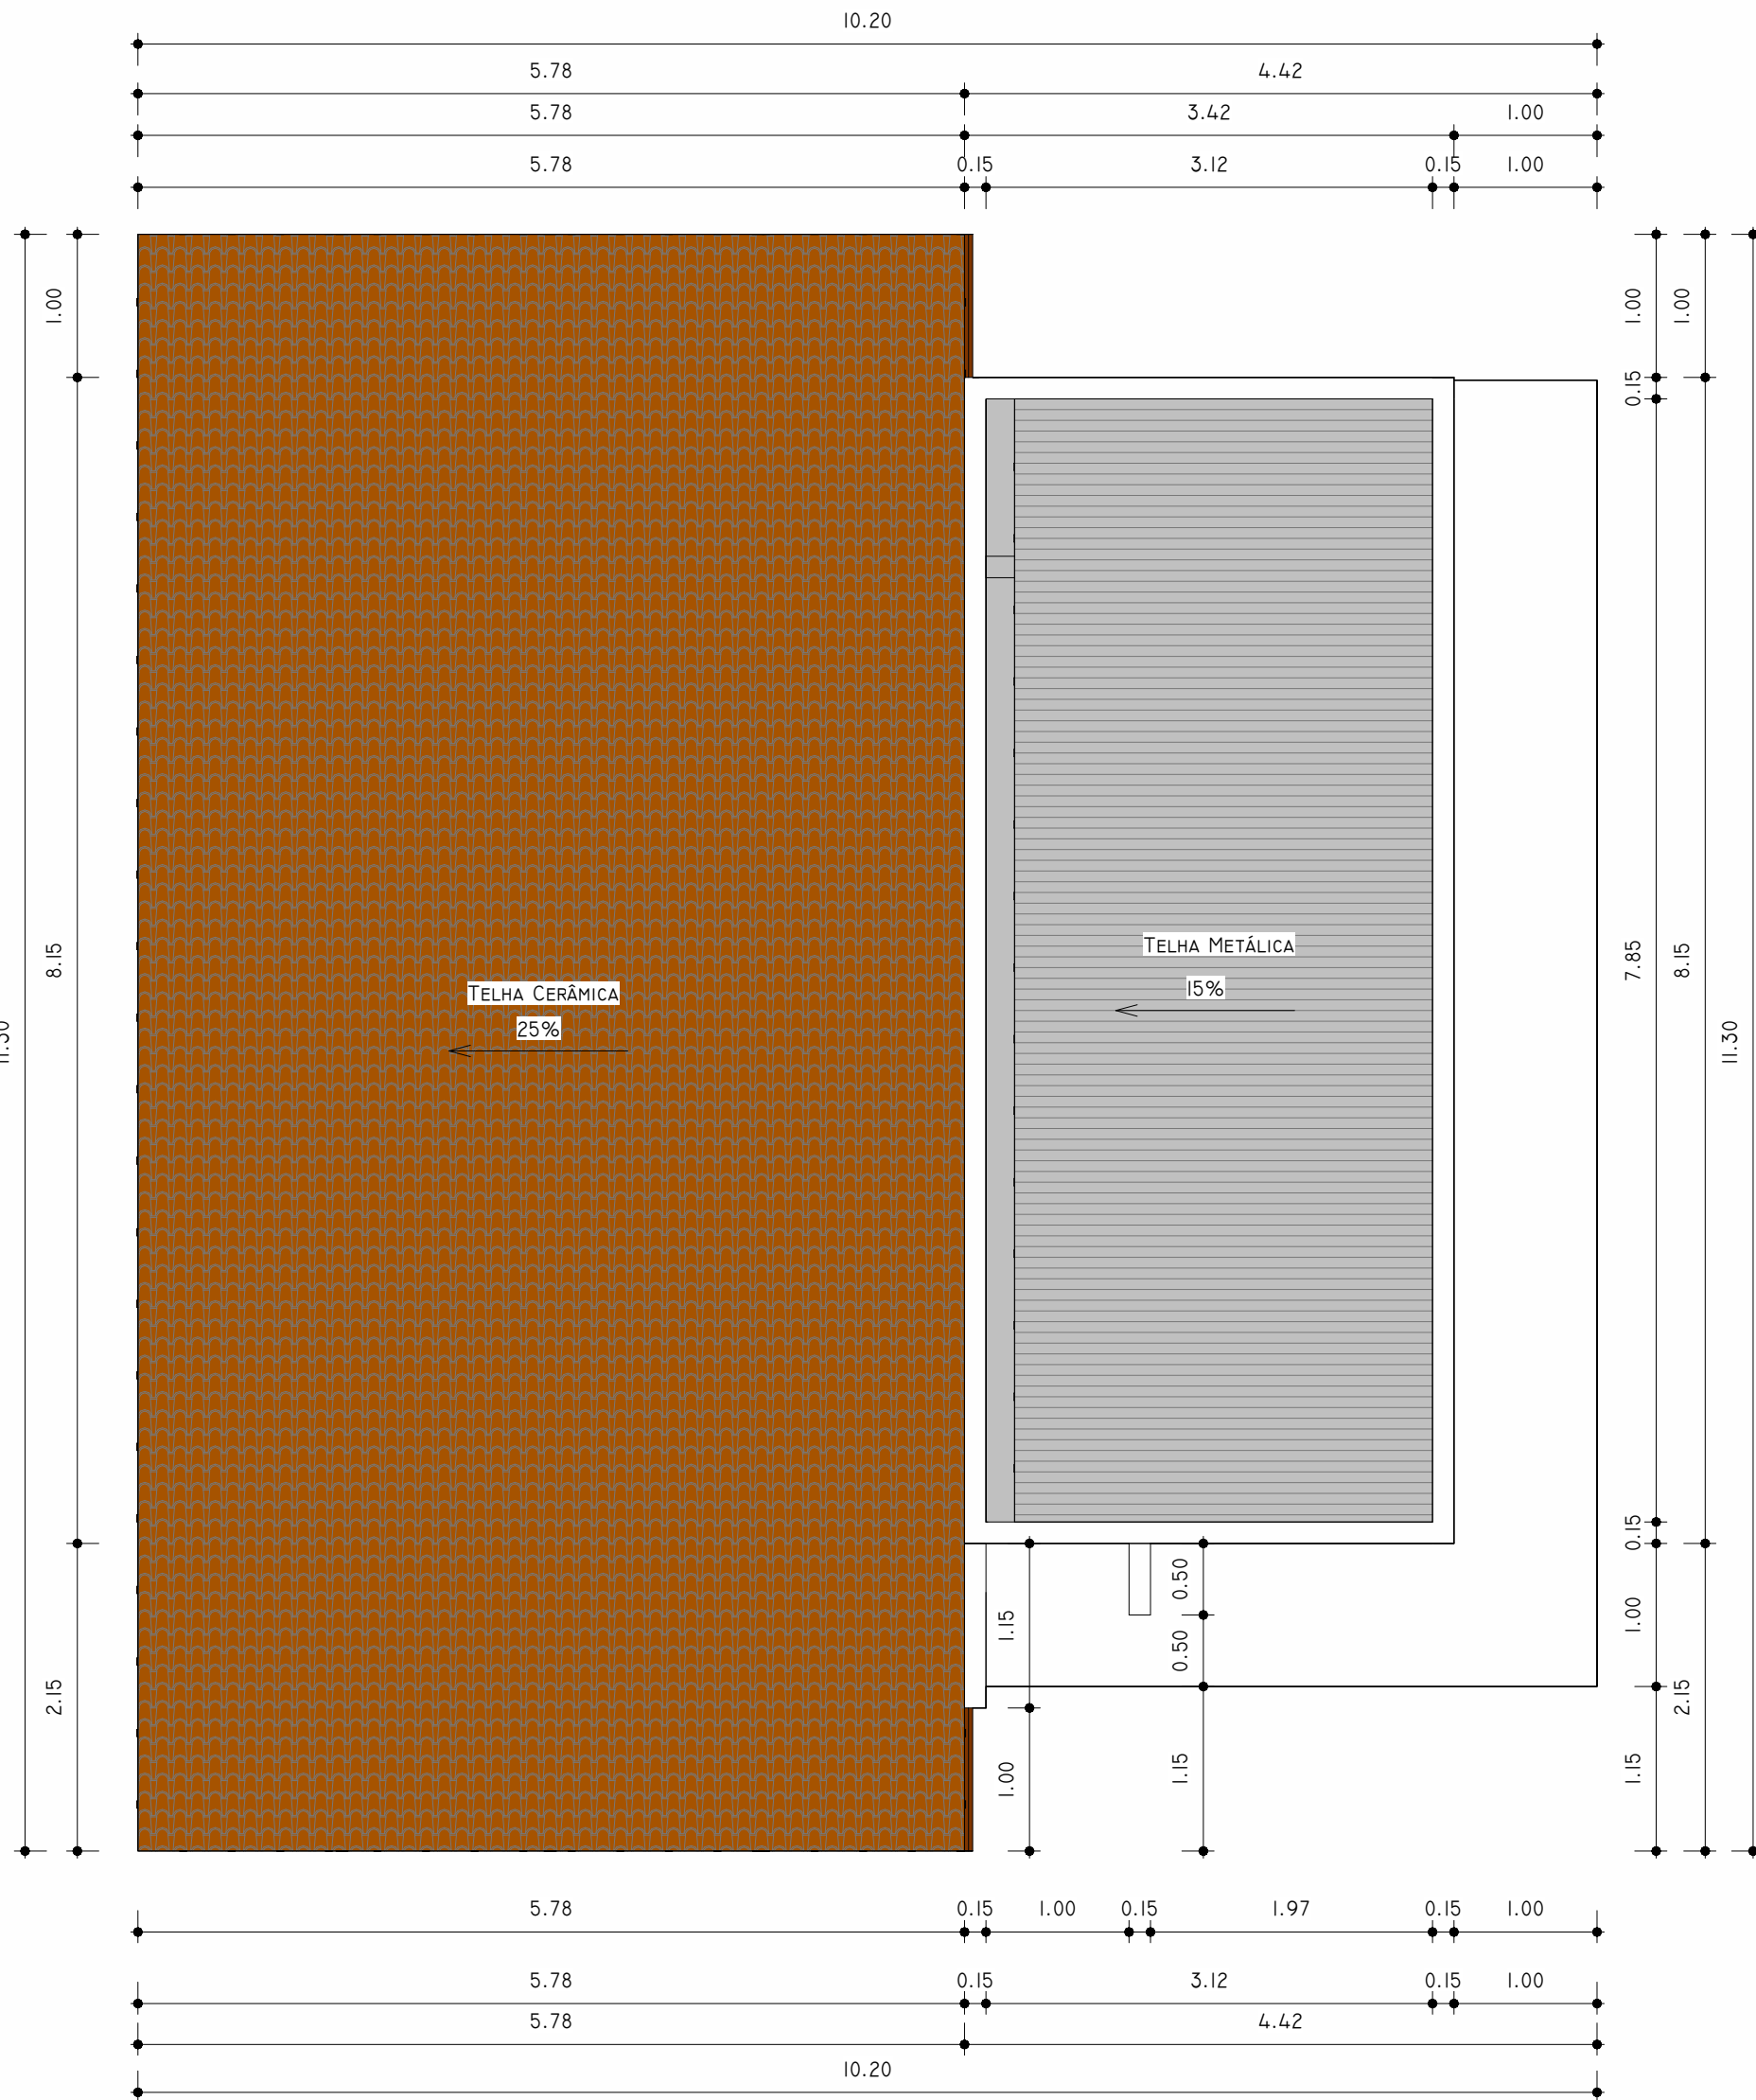


2 PLANTA DE COBERTURA

1 : 50

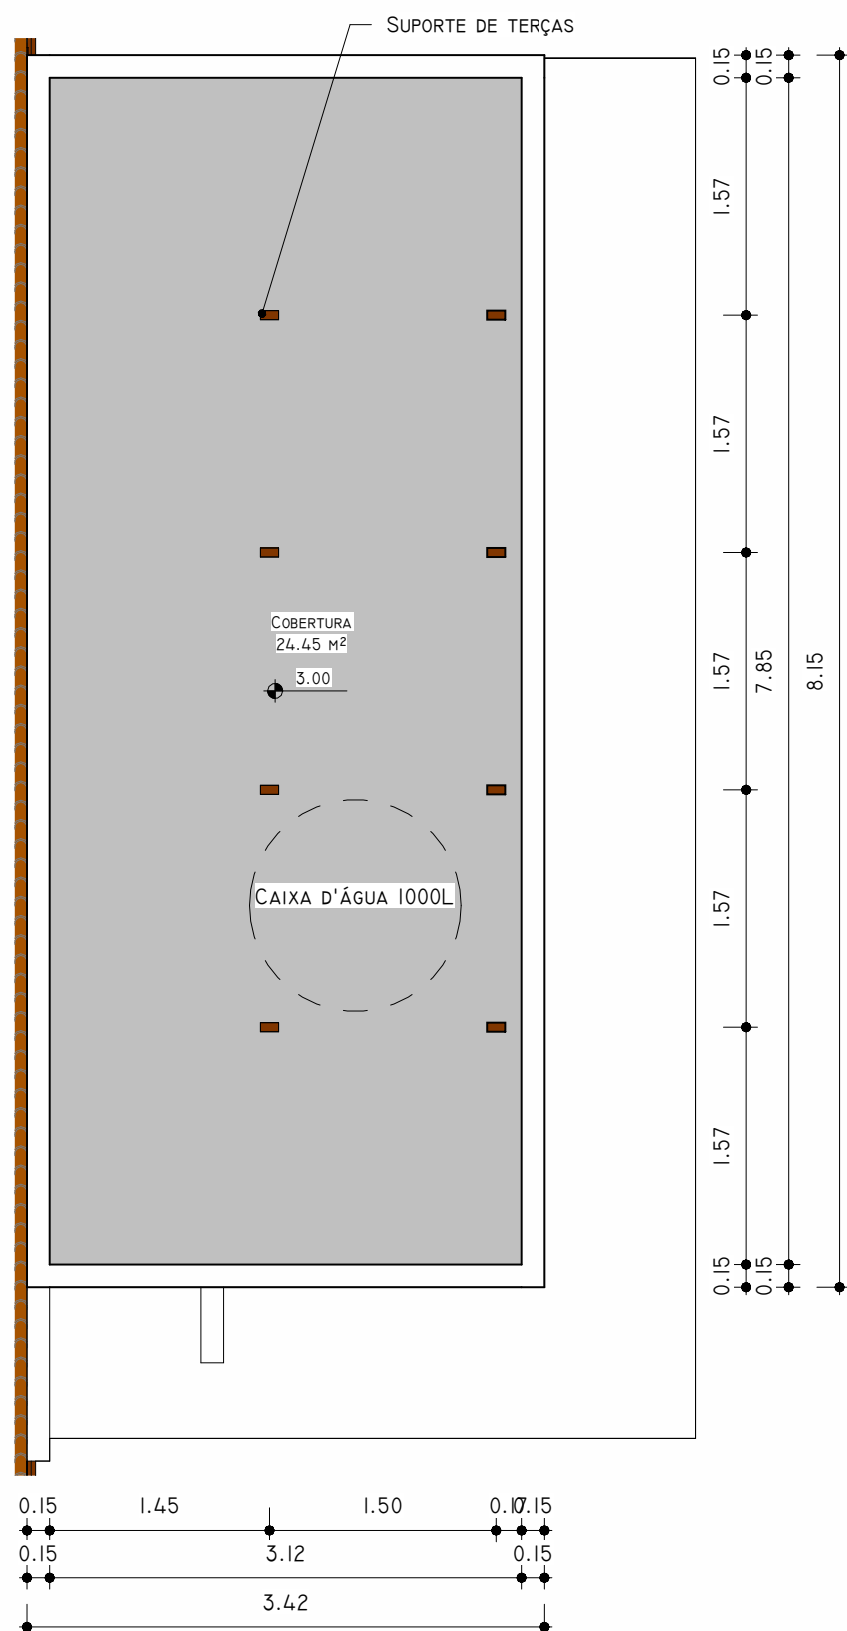


3 PLANTA BAIXA - CAIXA D'ÁGUA

1 : 50

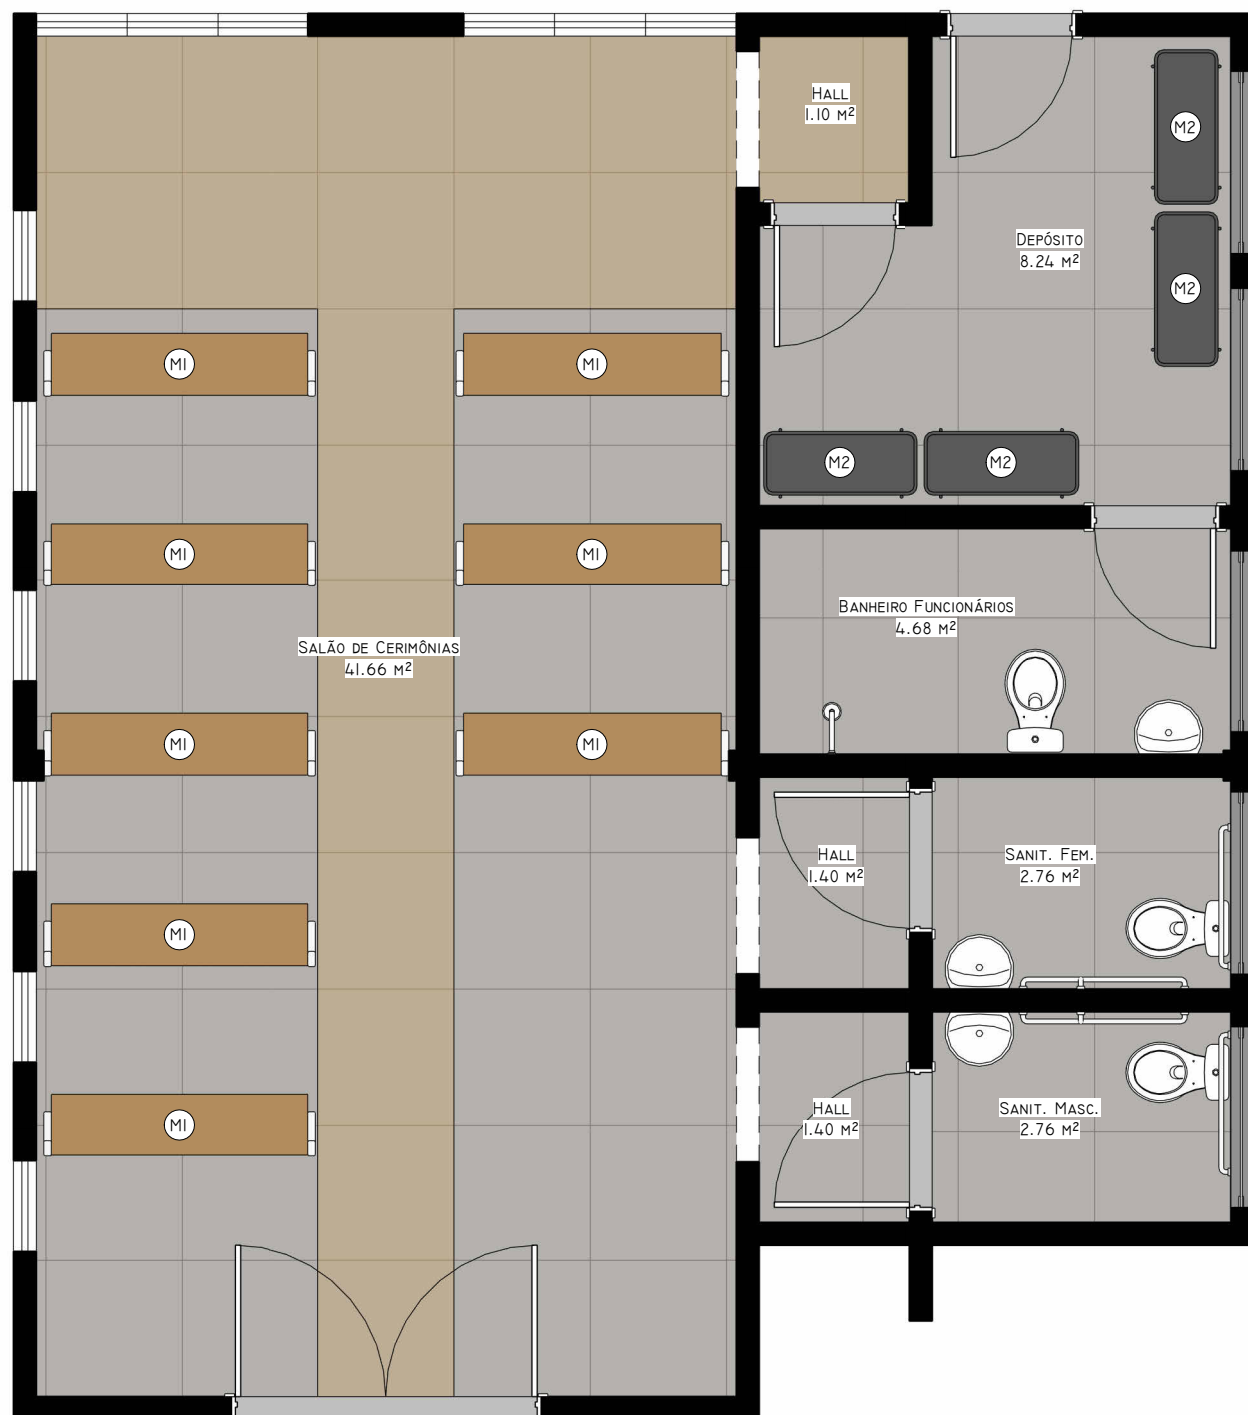

4 PLANTA DE LAYOUT

1 : 50

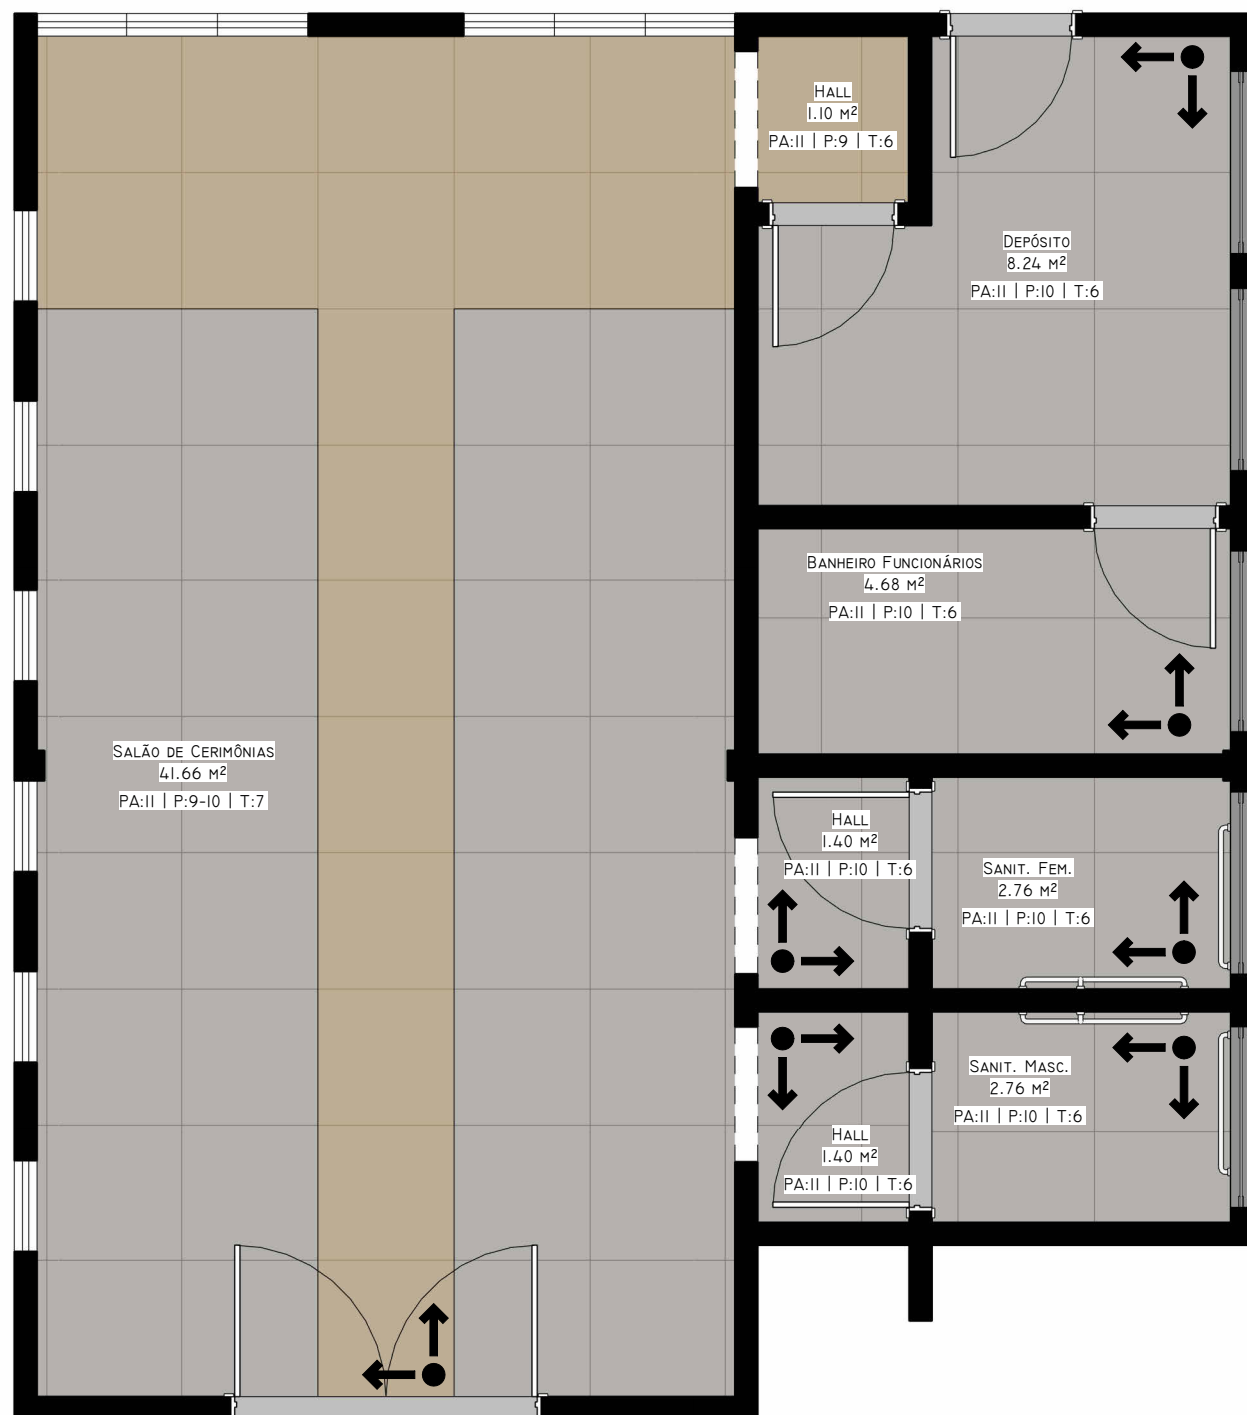

5 PLANTA DE PAGINAÇÃO

1 : 50

LEGENDA DE MATERIAIS

ID	MATERIAL	ÁREA
1	TIJOLO COMUM	185,08 m²
2	CHAPISCO	369,28 m²
3	EMBOCO	369,28 m²
4	REBOCO	369,33 m²
5	CONCRETO PARA COLUNA	4,10 m²
6	CONCRETO PARA LAJE	112,68 m²
7	TELHA CERÂMICA	67,31 m²
8	TELHA METÁLICA	23,19 m²
9	PORCELANATO "SOLIDO GRIS NA" 90CM X 90CM DA ELIANE NA COR BEGE, ESTILO CIMENTO COM ACABAMENTO RETIFICADO	16,04 m²
10	PORCELANATO "SOLIDO GRIS NA" 90CM X 90CM DA ELIANE NA COR CINZA, ESTILO CIMENTO COM ACABAMENTO RETIFICADO	48,36 m²
11	PINTURA ACRÍLICA DA SUVINIL COM PROTEÇÃO CONTRA CHUVA E MOFO, NA COR "NÚVEM DE PAPEL" COD. A526 OU SIMILAR.	201,66 m²
12	PINTURA ACRÍLICA DA SUVINIL COM PROTEÇÃO CONTRA CHUVA E MOFO, NA COR "ELEFANTE" Cód. D161 OU SIMILAR.	108,69 m²
13	PINTURA ACRÍLICA DA SUVINIL COM PROTEÇÃO CONTRA CHUVA E MOFO, NA COR "JEANS LAVADO" Cód. P074 OU SIMILAR.	36,21 m²

LEGENDA DE MOBILIÁRIOS

ID	DESCRIÇÃO	QUANT.
E5	BARRAS DE APOIO PRÓXIMO A BACIA SANITÁRIA	2
H1	BACIA SANITÁRIA PARA CAIXA ACOPLADA	3
H3	CHUVEIRO COM ENTRADA DE AR E TUBO DE PAREDE	1
H5	CUBA DE PAREDE	3
M1	BANCO EM MADEIRA 1.80M	8
M2	ESTANTE INDUSTRIAL COM PRATELEIRA AUXILIAR	4

LEGENDA DE JANELAS

ID	TIPO	DIMENSÃO (M)	QUANT.
BI	BASCULANTE PIVOTANTE BLINDEX	1,20 x 0,60 x 1,20	5
JI	JANELA PIVOTANTE	0,60 x 1,80 x 1,03	12

TOTAL: 17

LEGENDA DE PORTAS

ID	TIPO	DIMENSÃO (M)	QUANT.
P1	PORTA DE GIRO EM MDF NA COR "PAU FERRO"   UMA FOLHA	0,90 x 2,10	2
P2	PORTA DE GIRO EM MDF NA COR "PAU FERRO"   UMA FOLHA	0,80 x 2,10	3
P3	PORTA DE GIRO EM VIDRO E MDF NA COR "PAU FERRO"   DUAS FOLHAS	2,00 x 2,10	1
VI	ABERTURA NA PAREDE	0,90 x 2,10	3

TOTAL: 9

REV	DATA	DESCRIÇÃO



CARDEAL DA SILVA BA

PROJEÇÃO DA PLANTA

CAPELA - PLANTA BAIXA, DE COBERTURA, LAYOUT E PAGINAÇÃO

DESENHO	DATA	ESCALA	PROJETO
ADAILTON MOURA	JANEIRO/26	1 : 50	
RESP. TÉCNICO	ADAILTON MOURA	0516200402	