
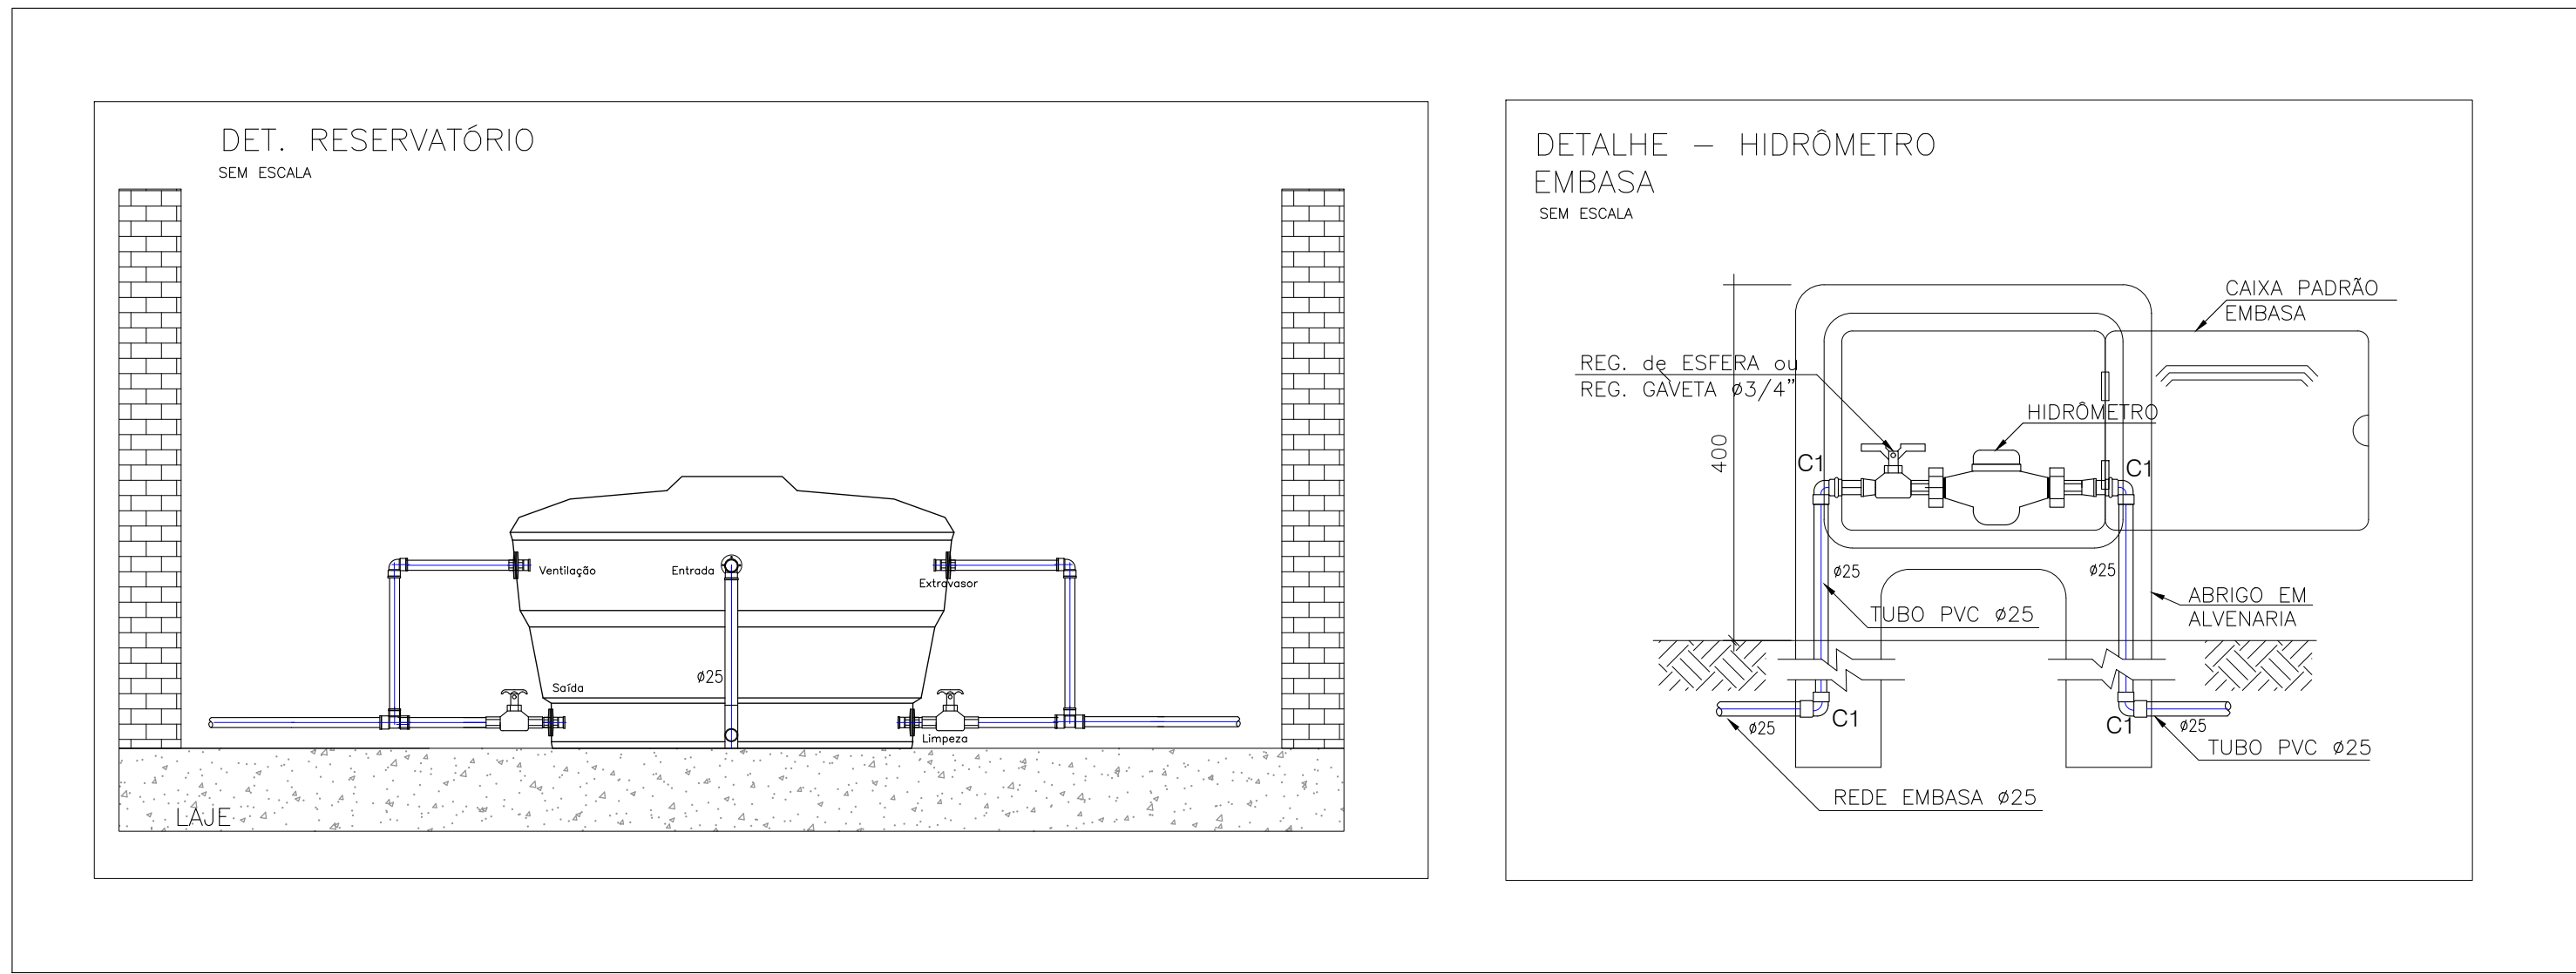


**TUBULAÇÃO**

- Tubo PVC Soldável marrom 50x50mm (Detalhado) - Encanamento
- Tubo PVC Soldável marrom 32mm (Detalhado) - Alimentação da bombalavatório inferior
- Tubo CPVC Soldável 40x54mm (Detalhado) - Encanamento
- Tubo PVC Soldável marrom 32mm (Detalhado) - Limpeza

**LEGENDA - ÁGUA FRIA - PVC**

- C1 - Joelho 90° - 25MM
- C2 - Tê 25mm com bucha de latão
- C3 - Curva 90° 32mm
- C4 - Tê 32mm
- C5 - Joelho 32mm
- C6 - Joelho c/ bucha de latão 25MM
- RG - Registro de Gaveta bruto 25MM
- C7 - Registro de Esfera - 50mm
- C8 - Registro de Esfera 1" x 32mm
- C9 - Curva 90° 25mm
- C10 - Adaptador c/ flanges p/caixa d'água
- C11 - Tê 25mm
- C12 - Joelho 40mm
- C13 - Curva 40mm
- C14 - Tê 40mm
- C15 - Joelho 50mm
- C16 - Curva 50mm
- C17 - Tê 50mm
- C18 - Bucha de redução 50x25mm
- C19 - Bucha de redução 50x40mm
- C20 - Bucha de redução 32x25mm
- C21 - Registro de Esfera 50mm
- C22 - Bucha de redução 40x25mm
- C23 - Bucha de redução 50x32mm
- C24 - Bucha de redução 40x32mm
- C25 - Cap 32mm
- C26 - Cap 50mm
- C27 - Joelho 45° 25mm
- C28 - Joelho 45° 32mm
- C29 - Registro de Esfera 25mm
- H1 - Hidrometro
- V1 - Válvula de retenção
- BC - Bomba centrífuga 1cv

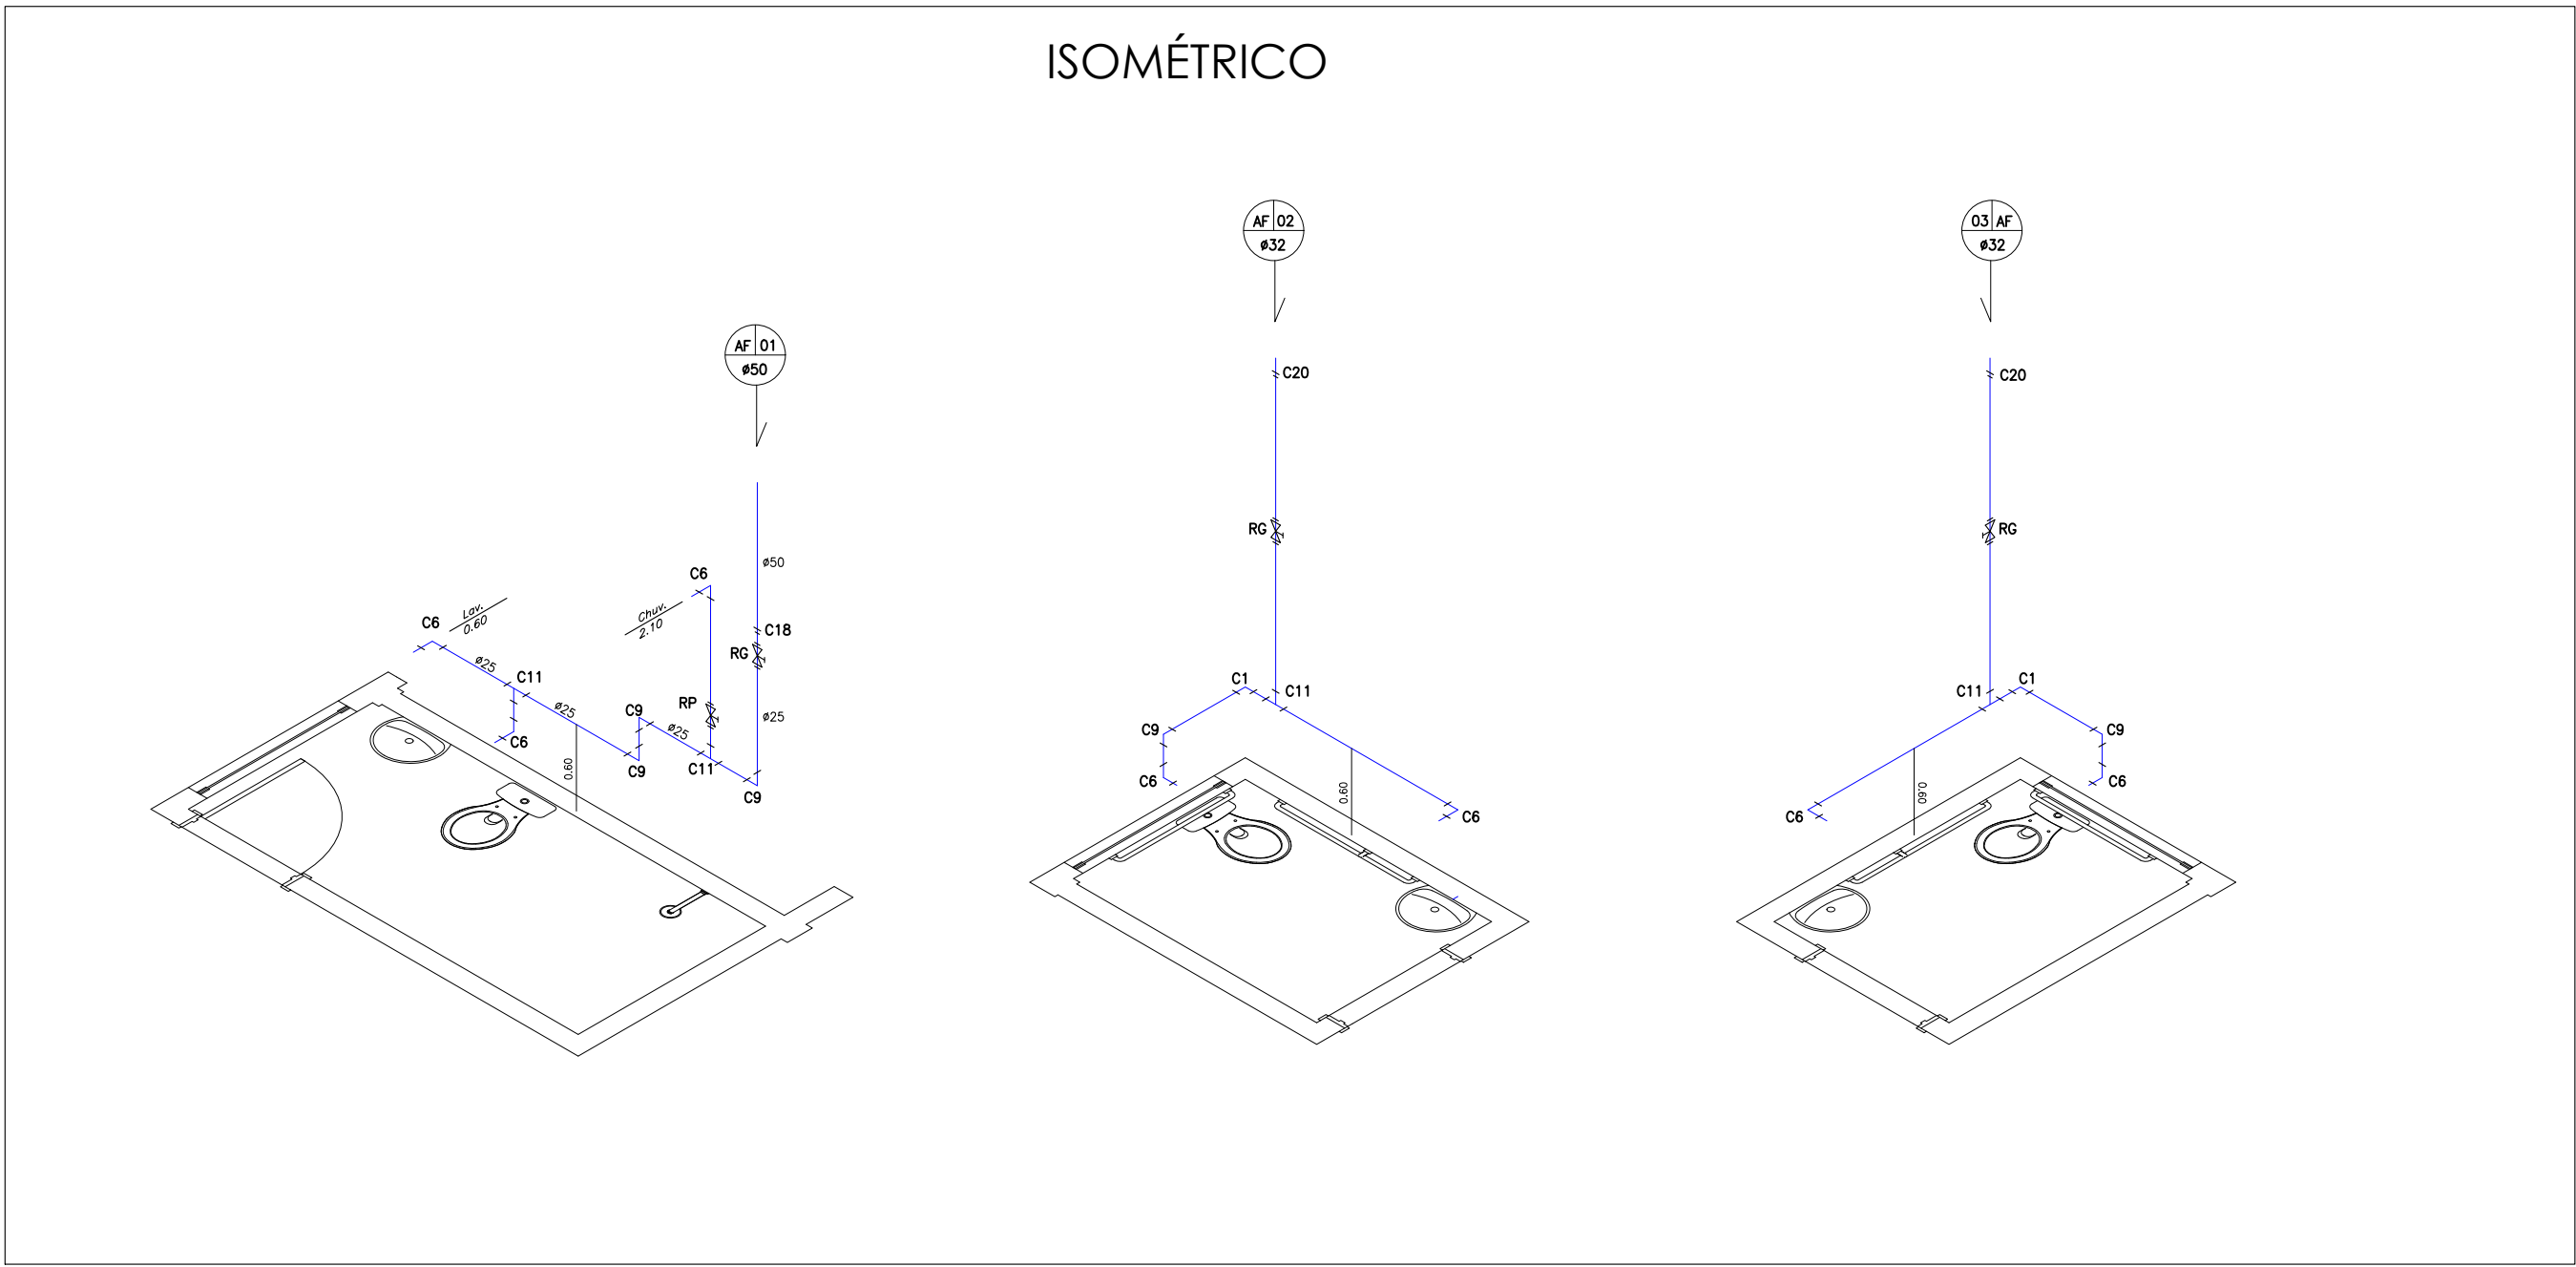

Item	Material	DIM	UND	QNTD
1	TUBO PVC SOLDÁVEL MARROM	25MM	M	21,31
2	TUBO PVC SOLDÁVEL MARROM	32MM	M	7,00
3	TUBO PVC SOLDÁVEL MARROM	50MM	M	5,1
4	TÊ 90º PVC	25 MM	UND	4
5	TÊ 90º PVC	32MM	UND	1
6	TÊ 90º PVC	50 MM	UND	2
7	JOELHO 90º PVC	25MM	UND	7
8	JOELHO 90º PVC	32MM	UND	5
9	JOELHO 90º PVC	50MM	UND	2
10	JOELHO 45º PVC	32MM	UND	1
11	JOELHO 90º C/ BUCHA DE LATÃO	25 MM	UND	7
12	CURVA LONGA 90º	25 MM	UND	5
13	CURVA LONGA 90º	32MM	UND	3
14	BUCHA DE REDUÇÃO	50X25MM	UND	1
15	BUCHA DE REDUÇÃO	50X32MM	UND	1
16	BUCHA DE REDUÇÃO	32X25MM	UND	2
17	ADAPTADOR SOLDÁVEL CURTO PARA REGISTRO DE GAVETA	25 MM	UND	6
18	ADAPTADOR SOLDÁVEL CURTO PARA REGISTRO DE ESFERA	50MM	UND	2
19	ADAPTADOR SOLDÁVEL CURTO PARA REGISTRO DE ESFERA	32MM	UND	2
20	ADAPTADOR SOLDÁVEL CURTO PARA REGISTRO DE ESFERA	25MM	UND	2
21	ADAPTADOR SOLDÁVEL COM FLANGE E ANEL PARA CAIXA D'ÁGUA	50MM	UND	2,00
22	ADAPTADOR SOLDÁVEL COM FLANGE E ANEL PARA CAIXA D'ÁGUA	32MM	UND	2,00
23	ADAPTADOR SOLDÁVEL COM FLANGE E ANEL PARA CAIXA D'ÁGUA	25MM	UND	1,00
24	REGISTRO DE ESFERA	50MM	UND	1,00
25	REGISTRO DE ESFERA	32MM	UND	1,00
26	REGISTRO DE ESFERA	25MM	UND	1,00
27	REGISTRO DE GAVETA BRUTO	25 MM	UND	3
28	REGISTRO DE PRESSÃO	25 MM	UND	1
29	RESERVATÓRIO	1.000L	UND	1
30	HIDRÔMETRO 5m³/h	1,00	UND	1

R00 | 12/02/2026 | EMISSÃO INICIAL

REV DATA DESCRIÇÃO



PREFEITURA MUNICIPAL DE CARDEAL DA SILVA

REDEÇÃO DA PROPOSTA

PROJETO HIDROSSANITARIO - ESGOTO - CAPELA

REFORMA E AMPLIAÇÃO CEMITERIO MUNICIPAL

DESENHO: ADAILTON MOURA  
RES. TÉCNICO: ADAILTON MOURA  
DATA: FEV/2026  
ESCALA: 1/25  
FOLHA: 155