



1 PLANTA BAIXA  
1 : 50

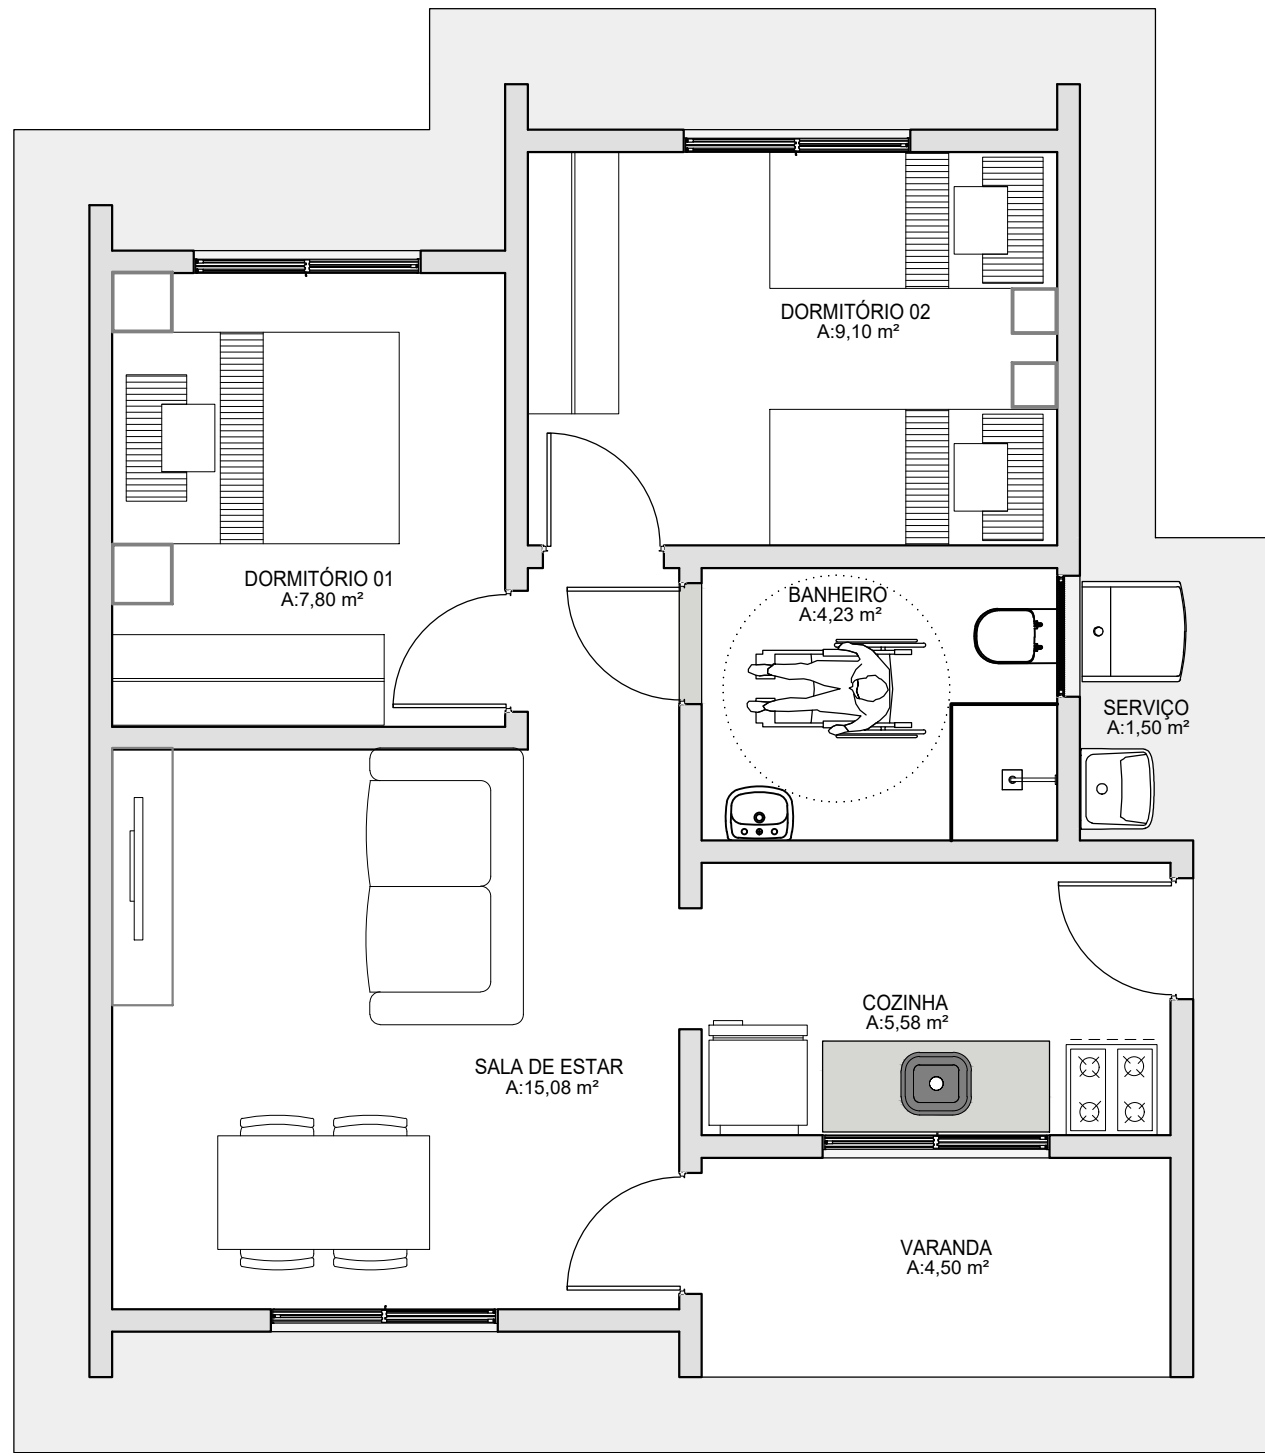


2 PLANTA DE LAYOUT  
1 : 50

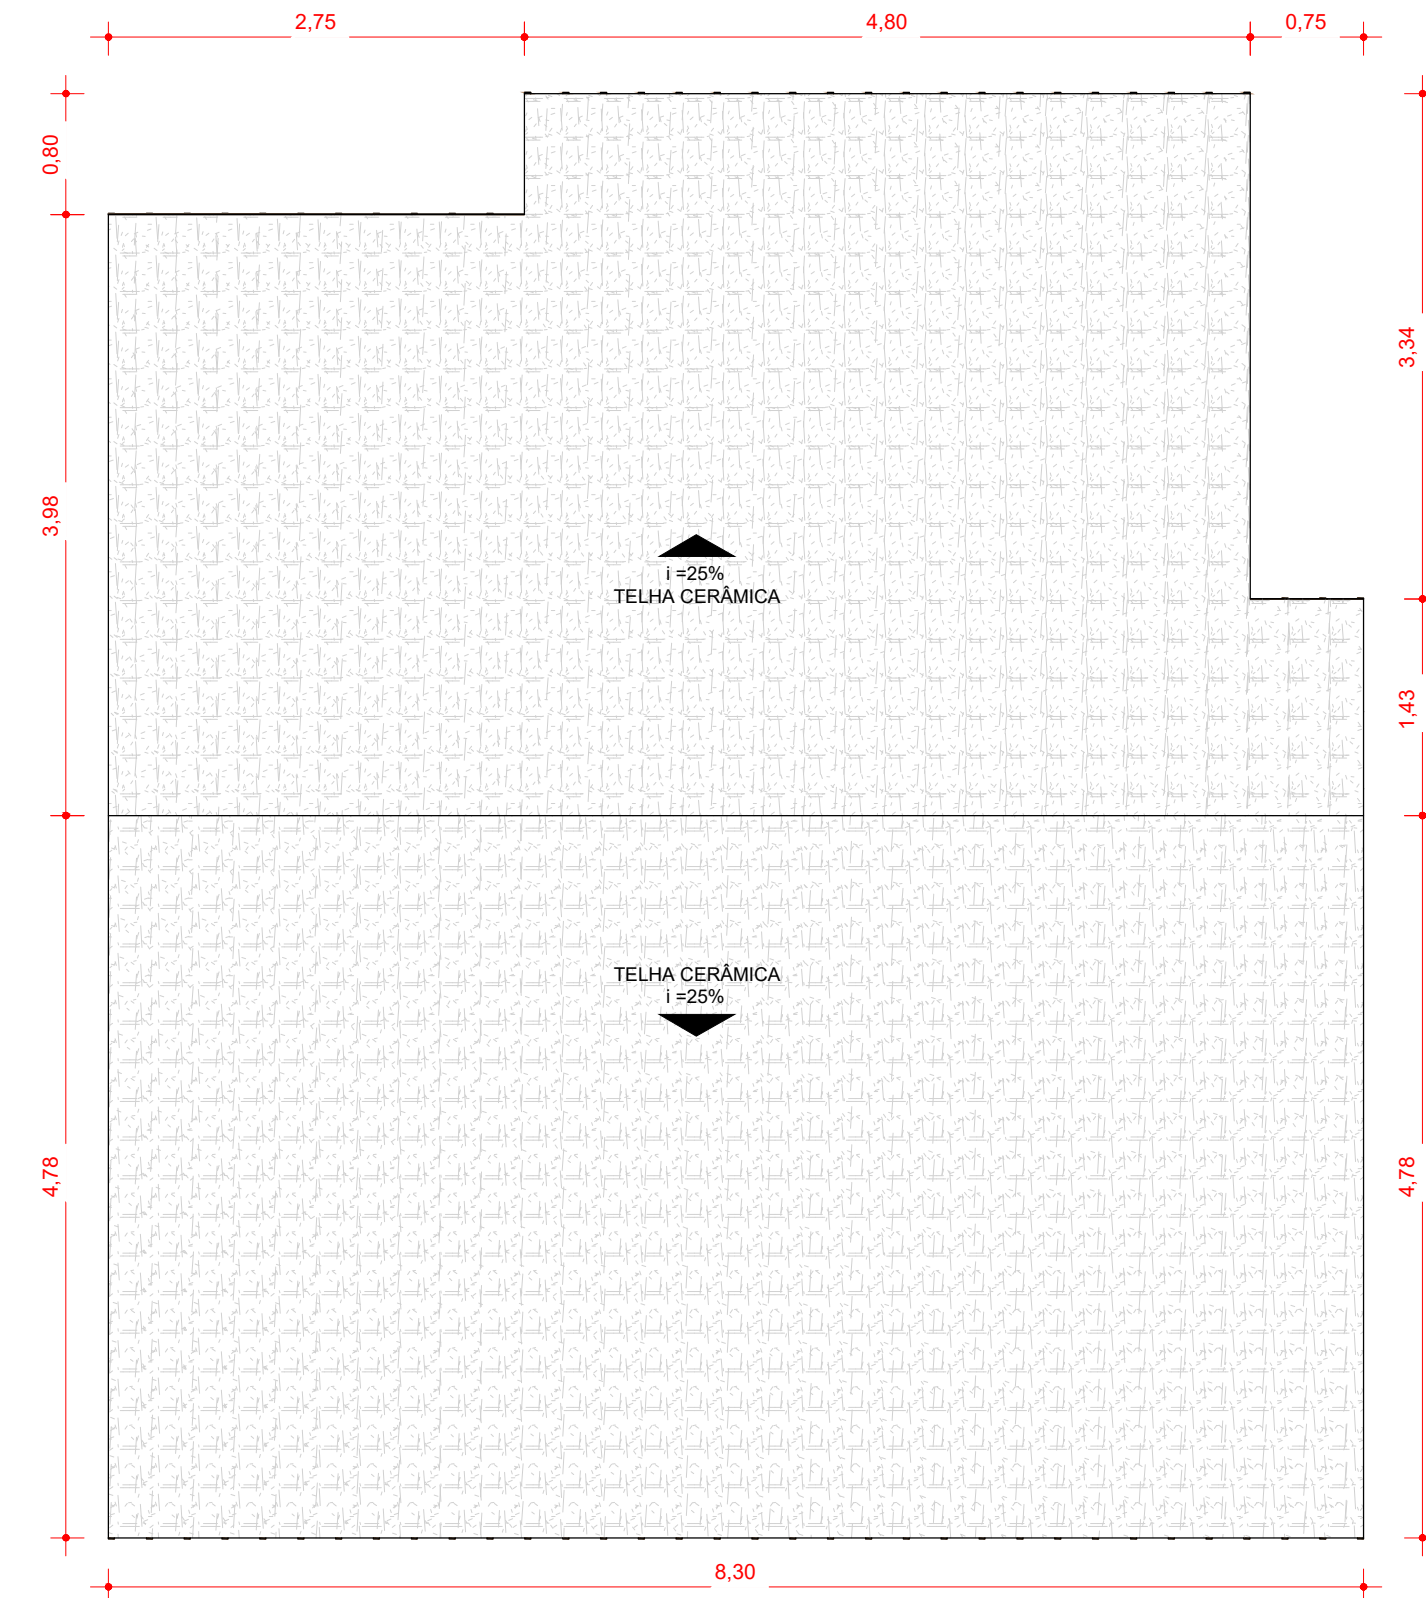


3 PLANTA DE COBERTURA  
1 : 50


<

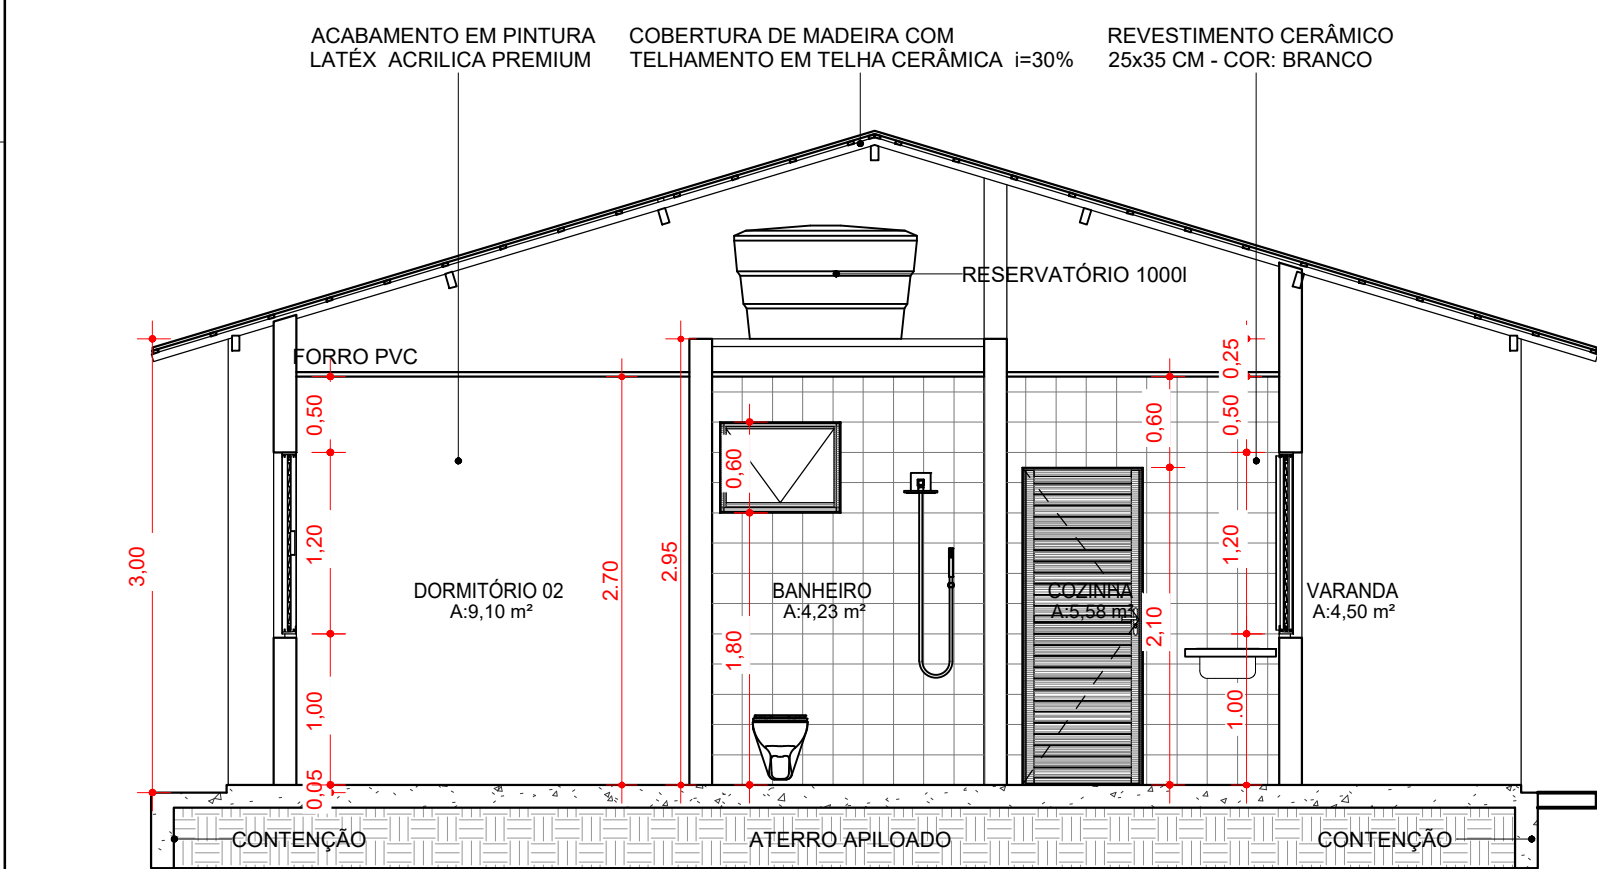


4 CORTE AA  
1 : 50

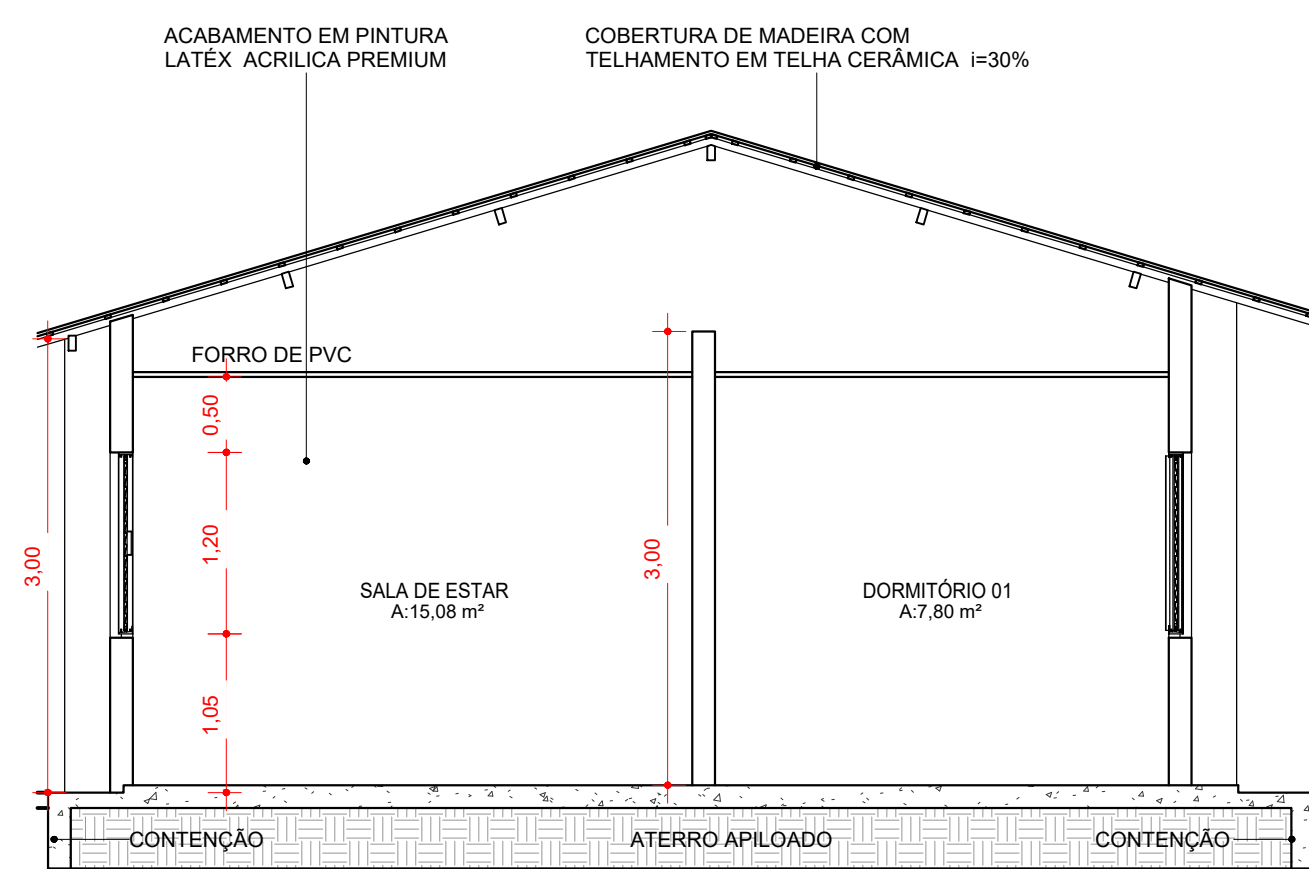


5 CORTE BB  
1 : 50

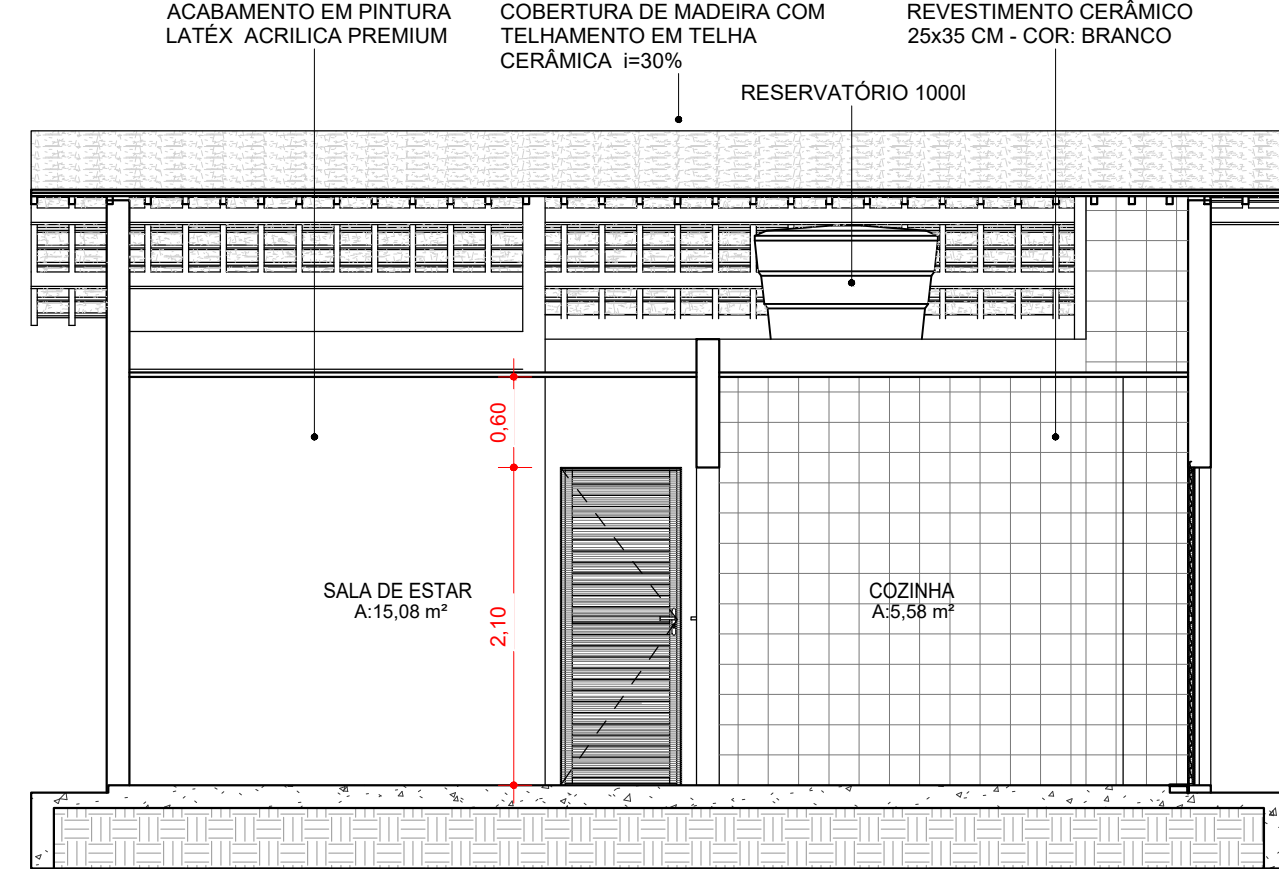


6 CORTE CC  
1 : 50

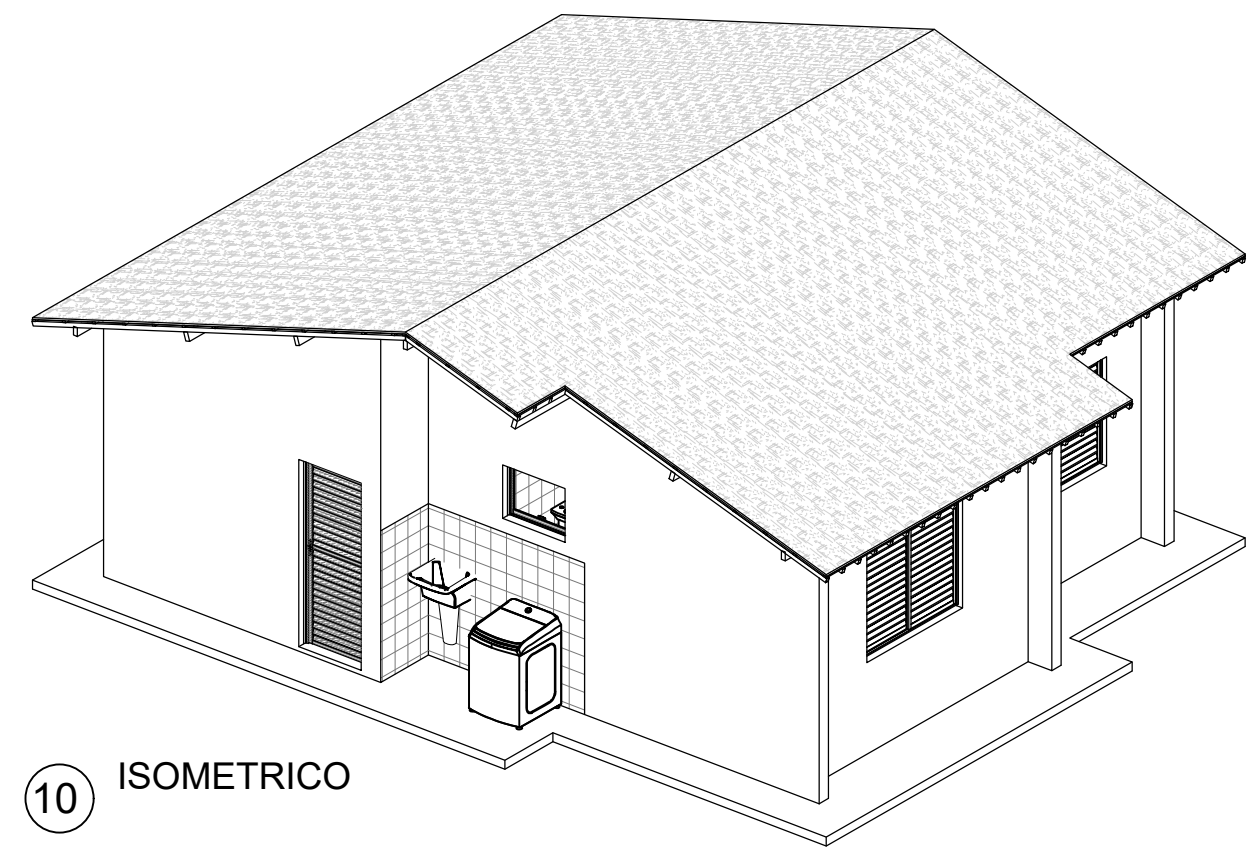


10 ISOMETRICO

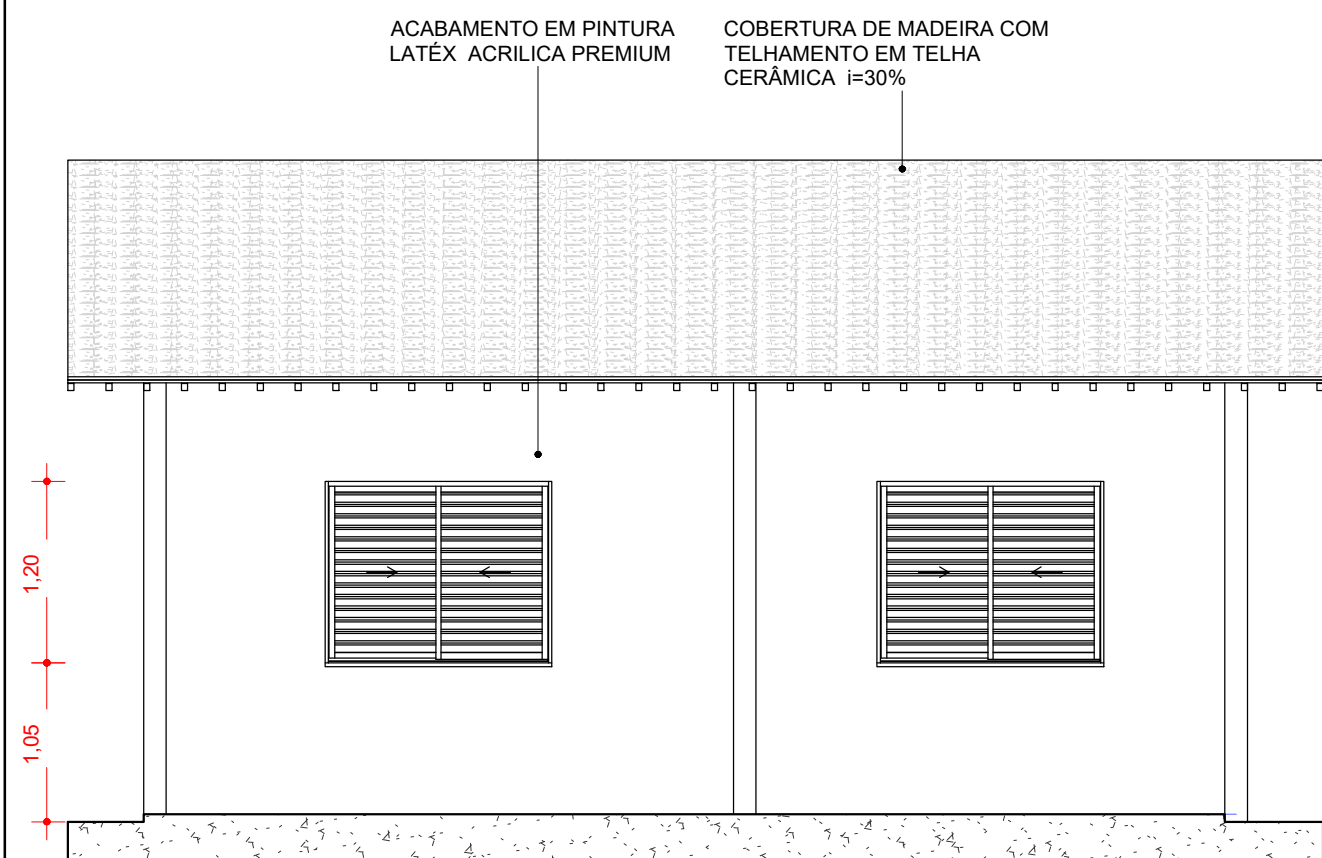

7 FACHADA FRONTAL  
1 : 50

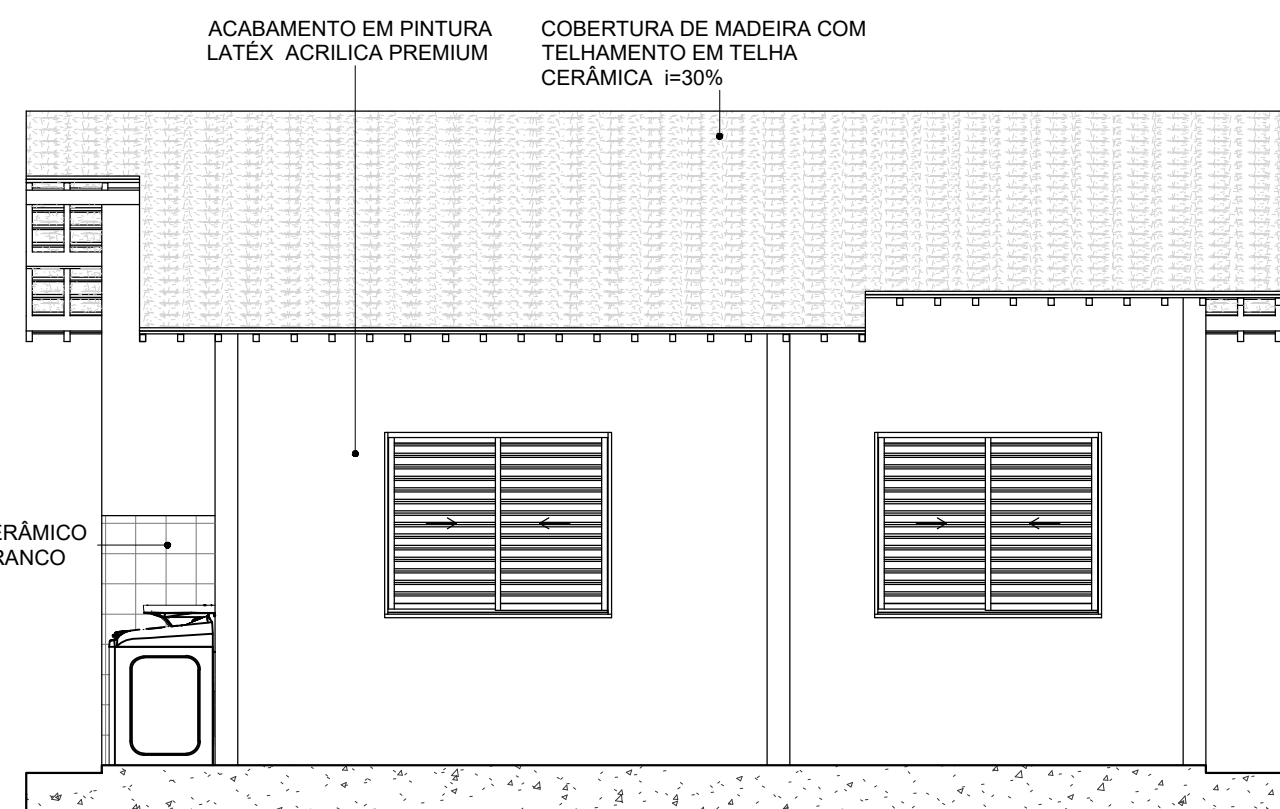

8 FACHADA FUNDO  
1 : 50

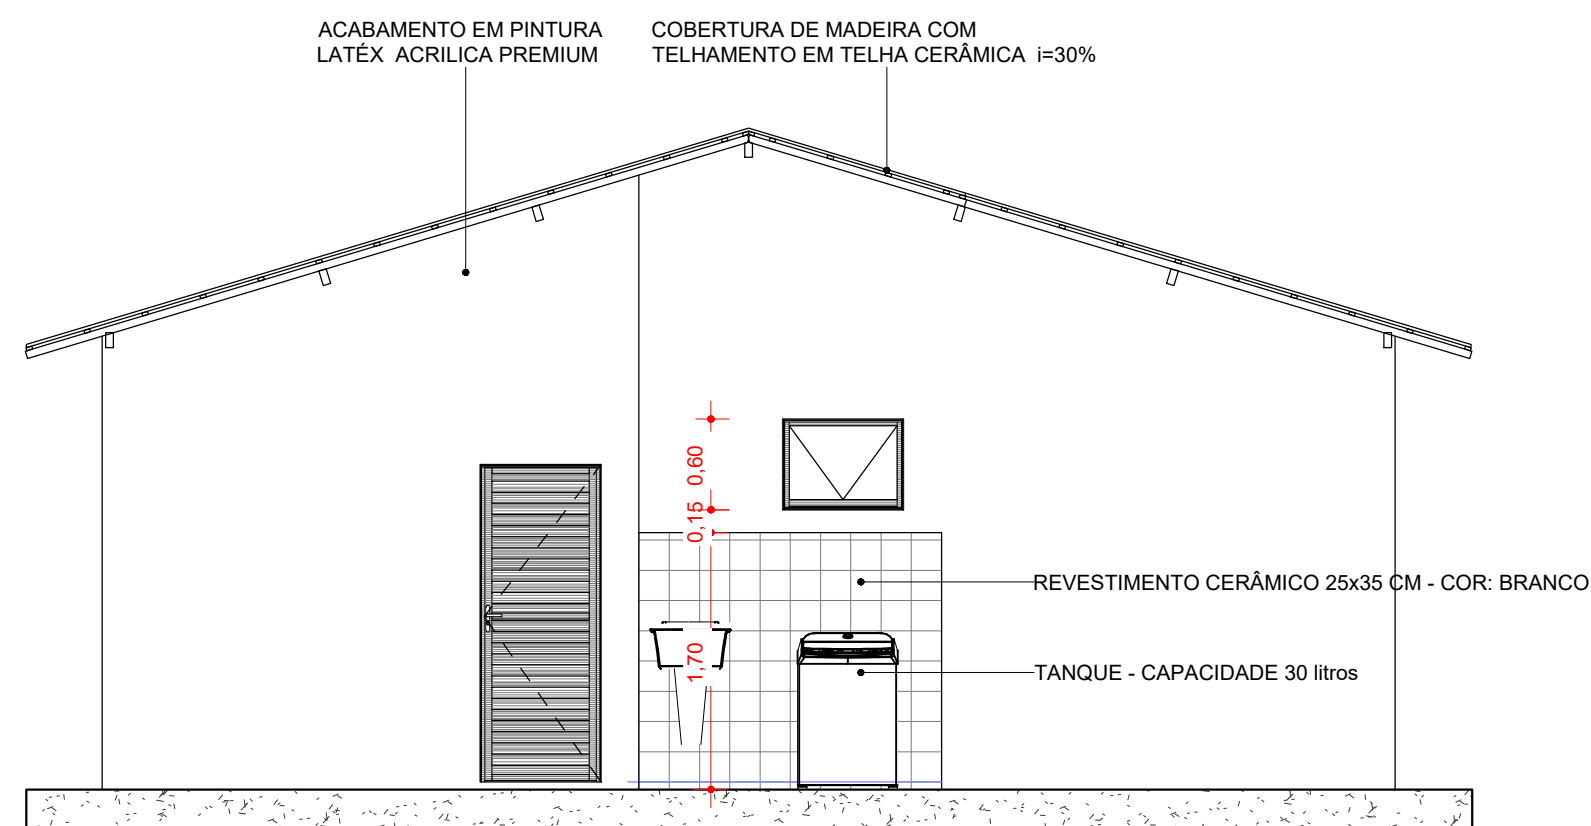

9 FACHADA DIREITA  
1 : 50

Nº	POR	DATA	DESCRIÇÃO	REVISÕES
PROJETO				
PROJETO ARQUITETÔNICO				
PLANTA BAIXA, PLANTA DE COBERTURA, CORTES E FACHADAS				
GERÊNCIA DE PROJETOS ESPECIAIS			RESPONSÁVEL TÉCNICO	REVISÃO
SUB-GERÊNCIA DE PROJ. DE ARQ.			ADAILTON DOS S. DE MOURACREA: 051620040-2	ESCALA
SUB-GERÊNCIA DE PROJ. ESPECIAIS			DESENVOLVIMENTO	PRANCHAS
				1 : 50
				01/01