



CORTE A-A
ESCALA 1:50

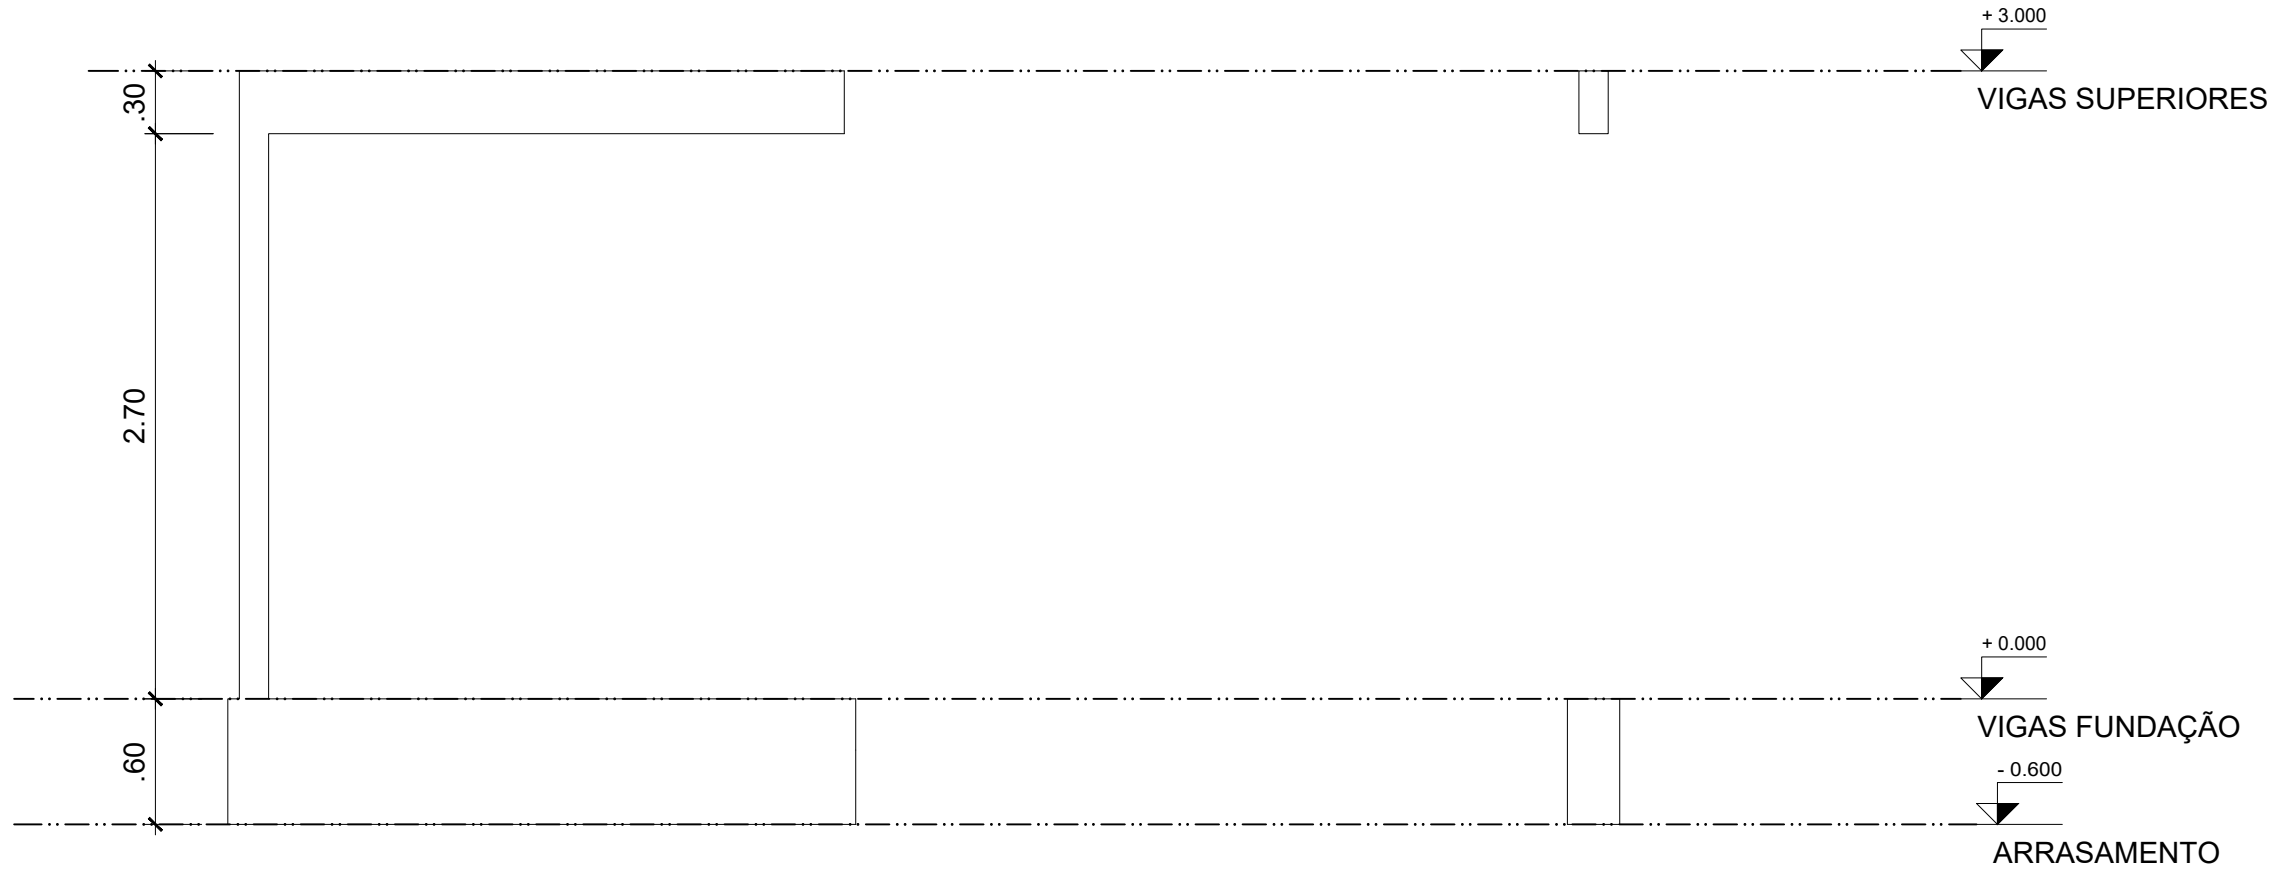

CORTE B-B
ESCALA 1:50

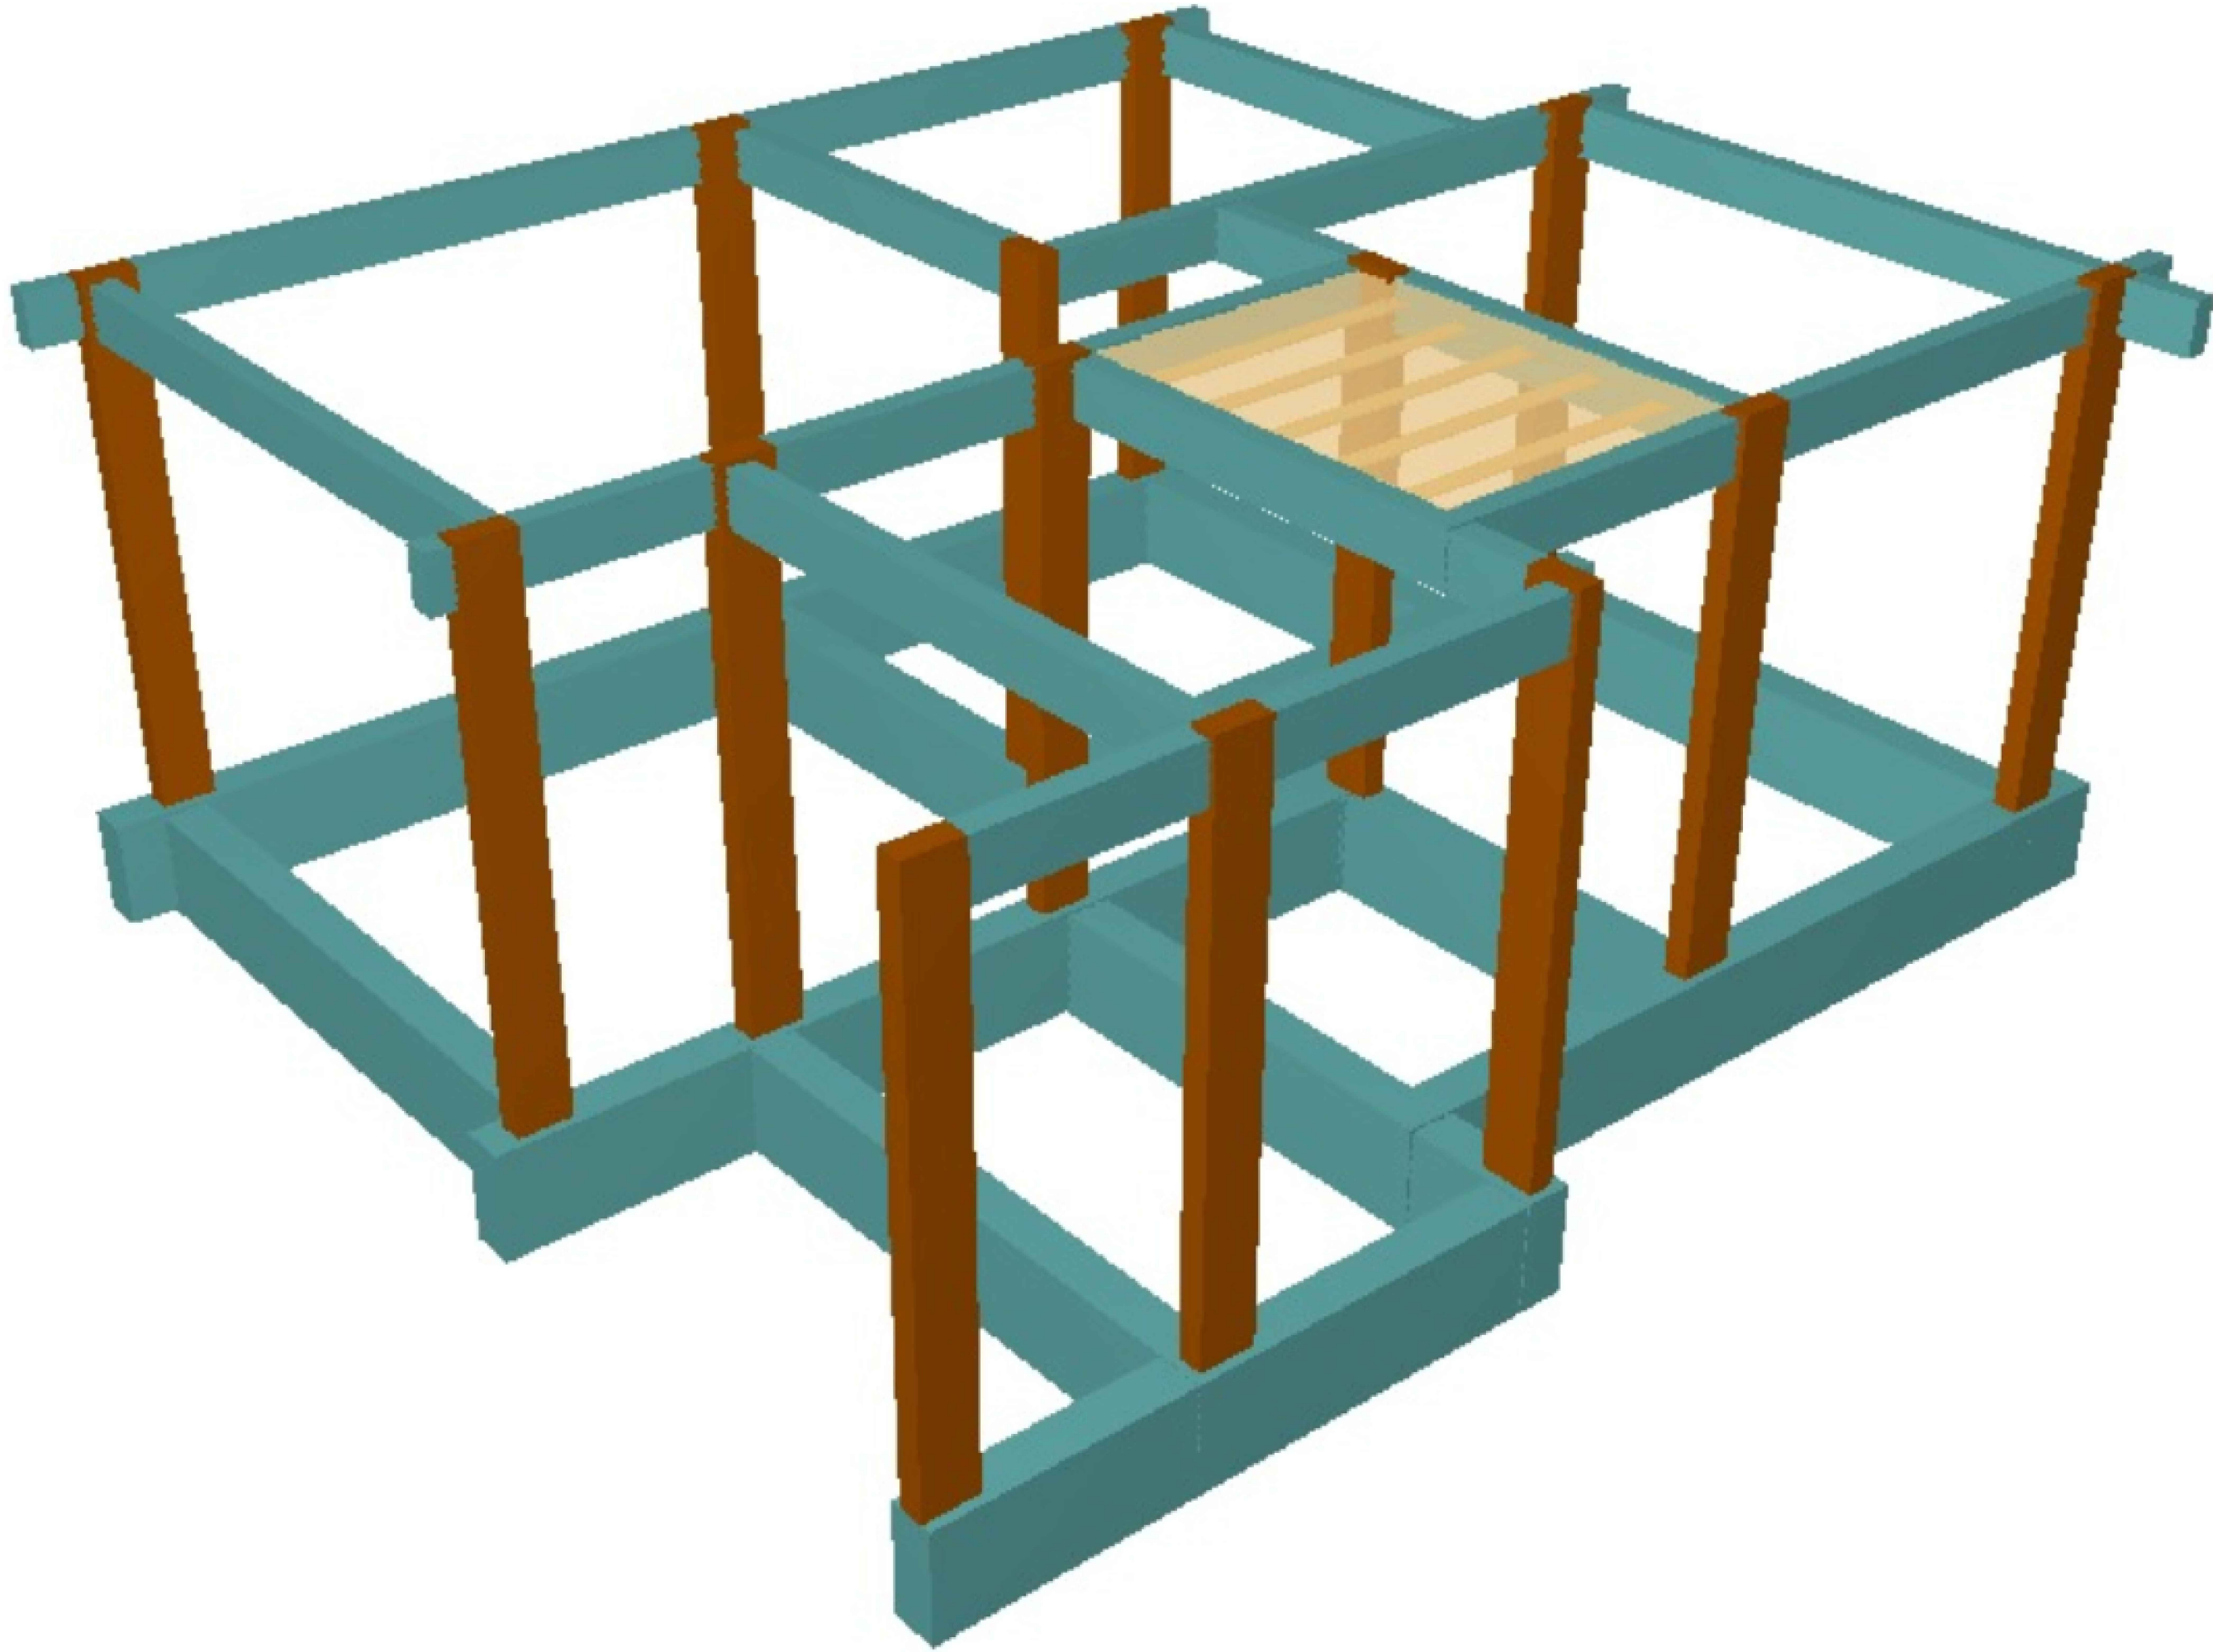

PERSPECTIVA 3D
SEM ESCALA

Nº	POR	DATA	DESCRIÇÃO
			REVISÕES
PROponente			
			
Órgão			TIPO DO PROJETO
PREFEITURA MUNICIPAL DE CARDEAL DA SILVA/BA			EXECUTIVO/EST
Projeto			RA/BARRIO
CONSTRUÇÃO DE 25 UNIDADES HABITACIONAIS NO MUNICÍPIO DE CARDEAL DA SILVA/BA			
SOLICITAÇÃO	TÍTULO		DATA
SOLICITANTE	PROJETO ESTRUTURA DE CONCRETO ARMADO CORTES E PERSPECTIVA 3D		OUTUBRO/2025
GERÊNCIA DE PROJETOS ESPECIAIS	RESPONSÁVEL TÉCNICO	REVISÃO	ÁREA DE ESTUDO
SUB-GERÊNCIA DE PROJ. DE ARQ.	ADAILTON S. MOURA. CREA: 051620040-2		
SUB-GERÊNCIA DE PROJ. ESPECIAIS	DESENVOLVIMENTO	ESCALA	PRANCHIA
		1 : 75	05/05