
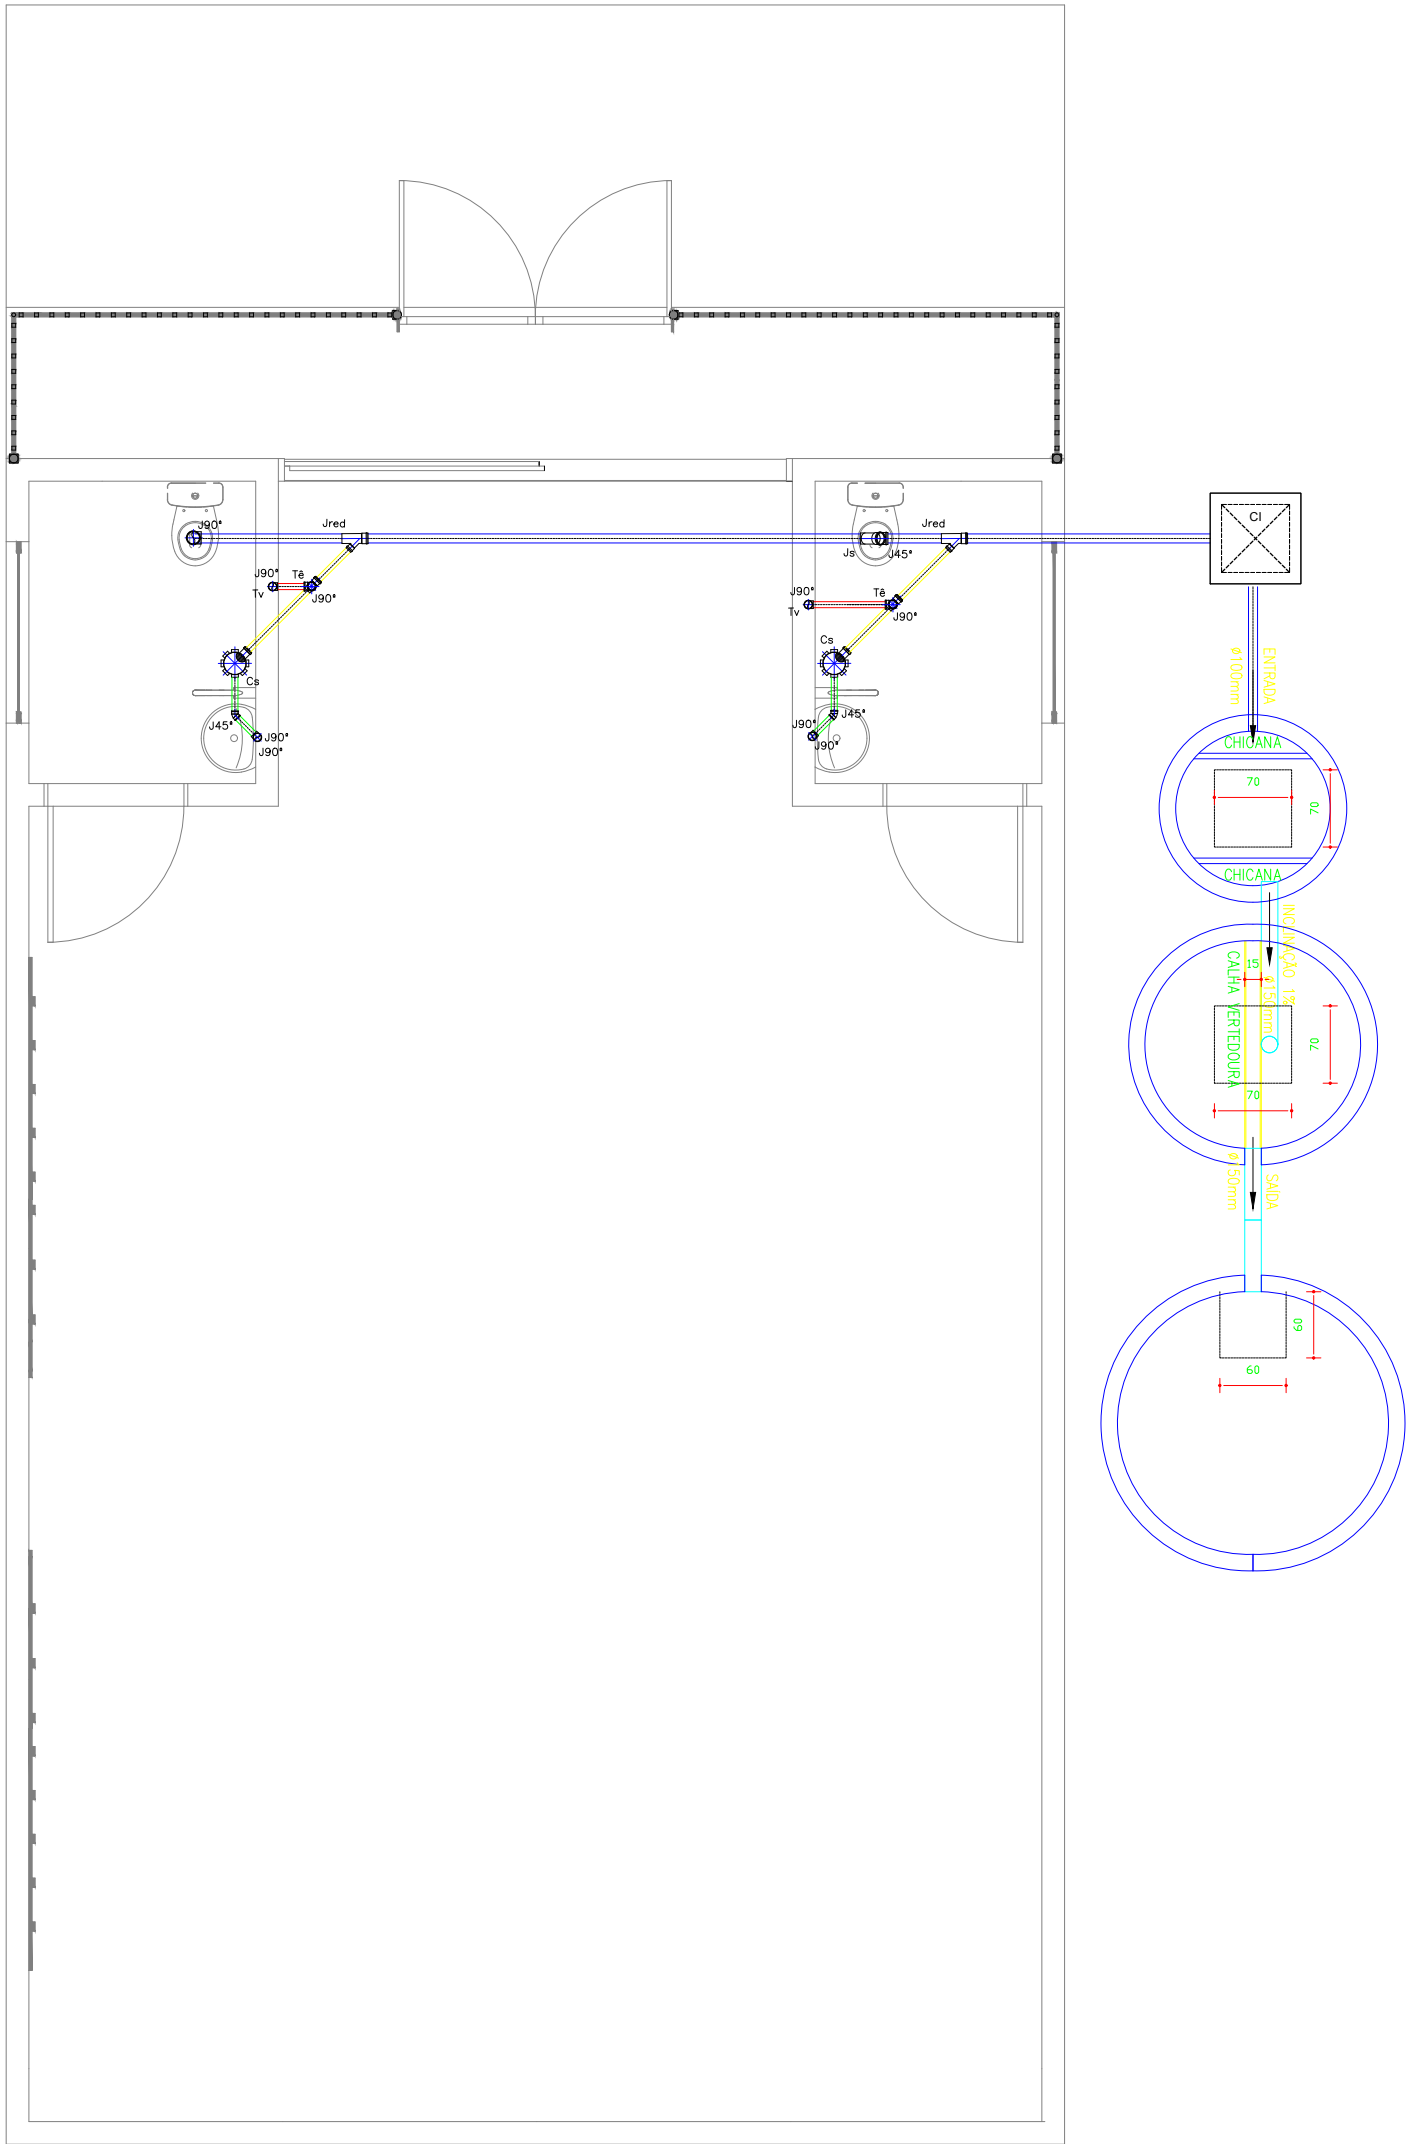


ESGOTO


Item	Material	DIM	UND	QNTD
1	TUBO PVC SOLDÁVEL MARROM	25MM	M	10,74
2	TUBO PVC SOLDÁVEL MARROM	40MM	M	36,55
3	TÊ 90º PVC	25 MM	UND	2
4	TÊ 90º PVC	40 MM	UND	1
5	JOELHO 90º PVC	25MM	UND	2
6	JOELHO 90º PVC	40MM	UND	5
8	JOELHO 90º C/ BUCHA DE LATÃO	25 MM	UND	4
9	CURVA LONGA 90º	25 MM	UND	2
10	CURVA LONGA 90º	40 MM	UND	4
11	BUCHA DE REDUÇÃO	40x25MM	UND	2
12	ADAPTADOR SOLDÁVEL CURTO PARA REGISTRO DE GAVETA	25 MM	UND	4
13	REGISTRO DE GAVETA BRUTO	25 MM	UND	2

TUBULAÇÃO	
	- Tubo PVC Soldável branco 150mm (Detalhado) - Esgoto Secundário
	- Tubo PVC Soldável branco 100mm (Detalhado) - Esgoto Primário
	- Tubo PVC Soldável branco 40mm (Detalhado) - Esgoto Secundário
	- Tubo PVC Soldável branco 50mm (Detalhado) - Esgoto Secundário
	- Tubo PVC Soldável branco 50mm (Detalhado) - Ventilação

	C90° - Curva 90 (Detalhado/em Planta)
	LvRed - Luva de Redução (Detalhado/em Planta)
	J45° - Joelho 45 (Detalhado/em Planta)
	Tê - Tê (Detalhado/em Planta)
	Jred - Junção de Redução (Detalhado/em Planta)
	Js - Junção (Detalhado/em Planta)
	Rs - Ralo sifonado circular 100x40mm (Detalhado/em Planta)
	J90° - Joelho 90 (Detalhado/em Planta)
	Cs - Caixa sifonada 100x100x50mm (Detalhado/em Planta)
	Cs - Caixa sifonada 150x150x50mm (Detalhado/em Planta)
	→ Caixa de Gordura circular Ø30cm
	→ Caixa de Inspeção 60x60x60cm

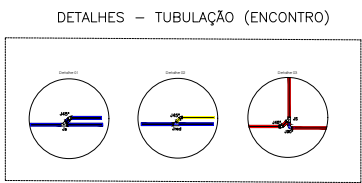

DETALHE
SEM ESCALA

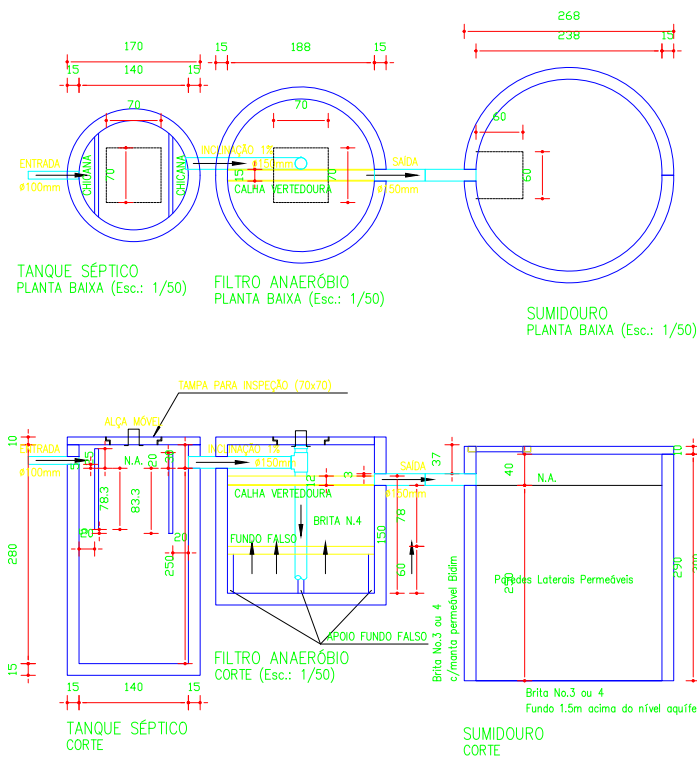

Sandro Pandini Santana Junior
ENGENHEIRO CIVIL
CREA-0521278210

R00	20.01.2026	EMISSÃO INICIAL
REV	DATA	DESCRIÇÃO

PRISMA PRISMA PROJETOS E SERVIÇOS

SERVIÇOS & PROJETOS

ENGENHARIA

[71] 99701-8071 contato@prismaprojeto.com.br

PROPRIETÁRIO			
PREFEITURA MUNICIPAL DE CARDEAL DA SILVA			
DESCRIÇÃO DA PRANCHA			
PROJETO HIDROSSANITARIO - ESGOTO			
SALA MULTI DISCIPLINAR			
DESENHO	DATA	ESCALA	PRANCHA
SANDRO PANDINI	JAN/2026	1/50	01
RESP. TÉCNICO	ARQUIVO	154-001-PRJ-HID-SMD-R00	
SANDRO PANDINI	0521278210		