


VESTIÁRIO

LATERAL DA IGREJA EXISTENTE

LOCAÇÃO DE BLOCOS DE FUNDAÇÃO
ESCALA 1/75

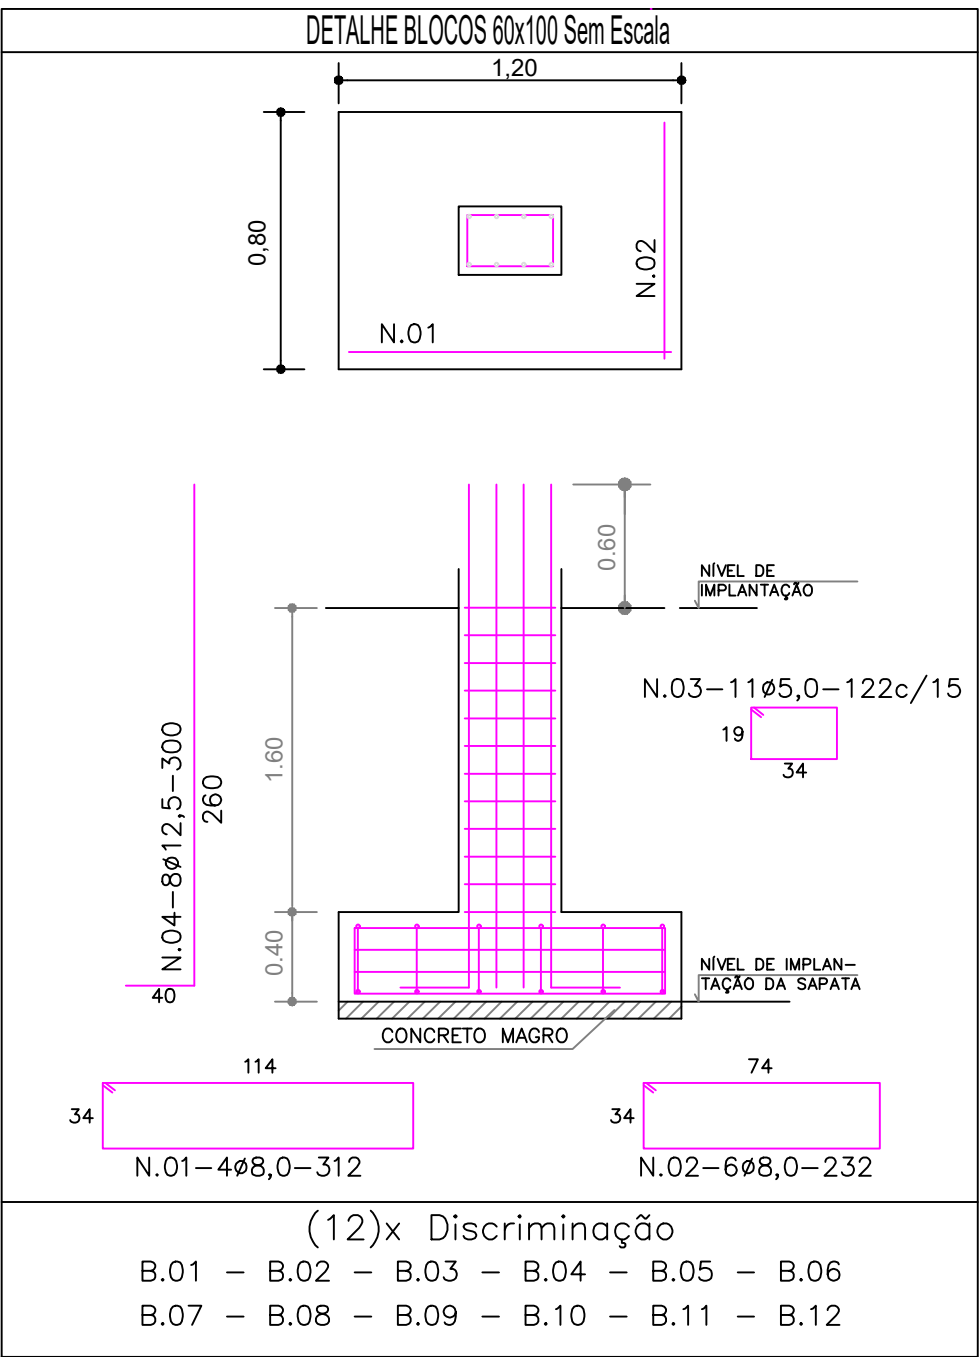

RESUMO			
ACO	ø	COMPRIMENTO	PESO
CA - 60	5.0	161.04	25.77
	8.0	316.80	126.72
	10.0	0.00	0.00
CA - 50	12.5	288.00	277.34
TOTAL CA - 60			25.77
TOTAL CA - 50			404.06
TOTAL DE AÇO (KG)			429.83
FORMA (M²)			58.75
VOLUME DE CONCRETO (M3)			6.53

PROPRIETÁRIO: _____

PROJETO: _____

CONSTRUTOR: _____

J F Arquitetura & Engenharia

Tel: 71-99617-8031(Vivo)WhatsApp: 71-99348-9031(Vivo) Email: jfarqeng@gmail.com

QUADRA MUNICIPAL IBATUI - ENTRE RIOS

LOCAÇÃO DE BLOCOS DE FUNDAÇÃO

MUNICÍPIO ENTRE RIOS - GESTÃO:

MANOELITO ARGOLLO DOS SANTOS JÚNIOR

ENDEREÇO:

RUA OLINDA, S/N.* - CENTRO - ENTRE RIOS - BAHIA.

DATA:

JUL-2026

APROVADO EM:

01/75-A.1

ARQUIVO:

Proj ESTR_Quadra_ibatui-00.dwg

REVISÃO:

00 - 31/07/2026

01