
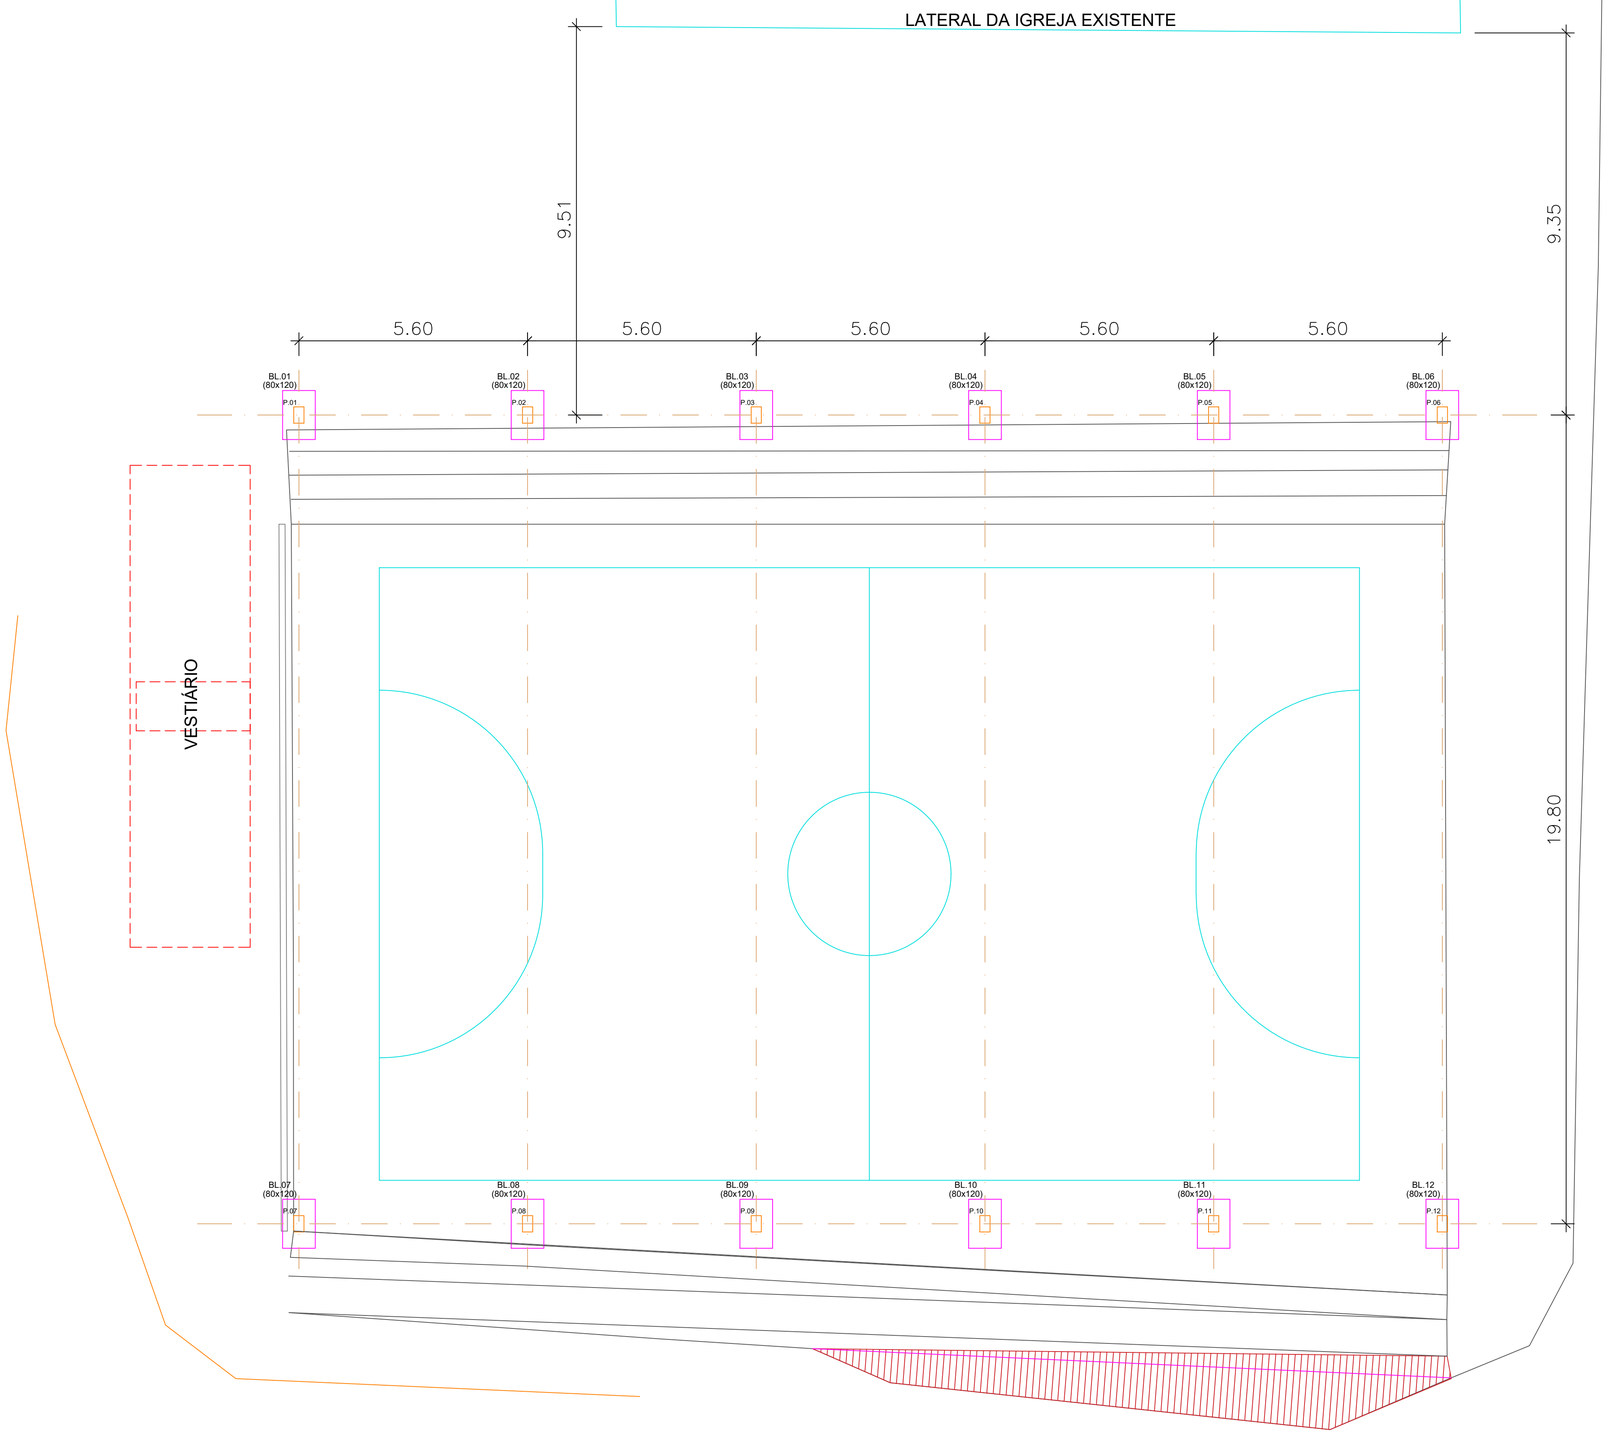


LOCAÇÃO DE BLOCOS DE FUNDAÇÃO

ESCALA 1/75

DETALHE BLOCOS 60x100 Sem Escala

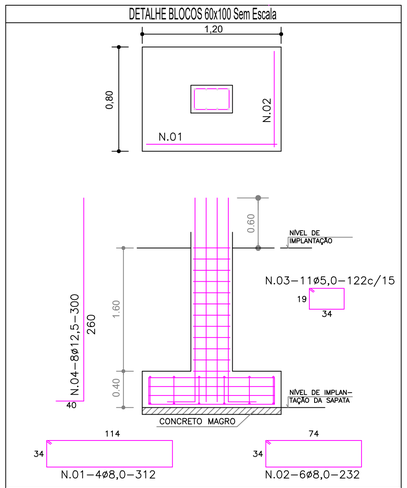

(12)x Discriminação

B.01 – B.02 – B.03 – B.04 – B.05 – B.06

B.07 – B.08 – B.09 – B.10 – B.11 – B.12

R E S U M O

ACO	ø	COMPRIMENTO	PESO
CA – 60	5.0	161.04	25.77
CA – 50	8.0	316.80	126.72
	10.0	0.00	0.00
	12.5	288.00	277.34
TOTAL CA – 60			25.77
TOTAL CA – 50			404.06
TOTAL DE AÇO (KG)			429.83
FORMA (M^2)			58.75
VOLUME DE CONCRETO (M3)			6,53

PROPRIETÁRIO:

PROJETO : JOSÉ FERREIRA DE JESUS FILHO CAU: A 157.849-9

CONSTRUTOR: CREA:

J F Arquitetura & Engenharia

Tel: 71-99617-8031(Vivo)WhatsApp; 71-99348-9031(Vivo) Email: jfarqeeng@gmail.com

QUADRA MUNICIPAL IBATUí - ENTRE RIOS

LOCAÇÃO DE BLOCOS DE FUNDAÇÃO

MUNICÍPIO ENTRE RIOS – GESTÃO:
MANOELITO ARGOLO DOS SANTOS JÚNIOR

01

ENDEREÇO:
RUA OLINDA, S/N.º – CENTRO – ENTRE RIOS – BAHIA.

DATA:	APROVADO EM:	ESCALA:	ARQUIVO:	REVISÃO:
JUL–2026		01/75–A.1	Proj_ESTR_Quadra Descoberta_Ibatuí-00-00.dwg	00 – 28/10/2026