
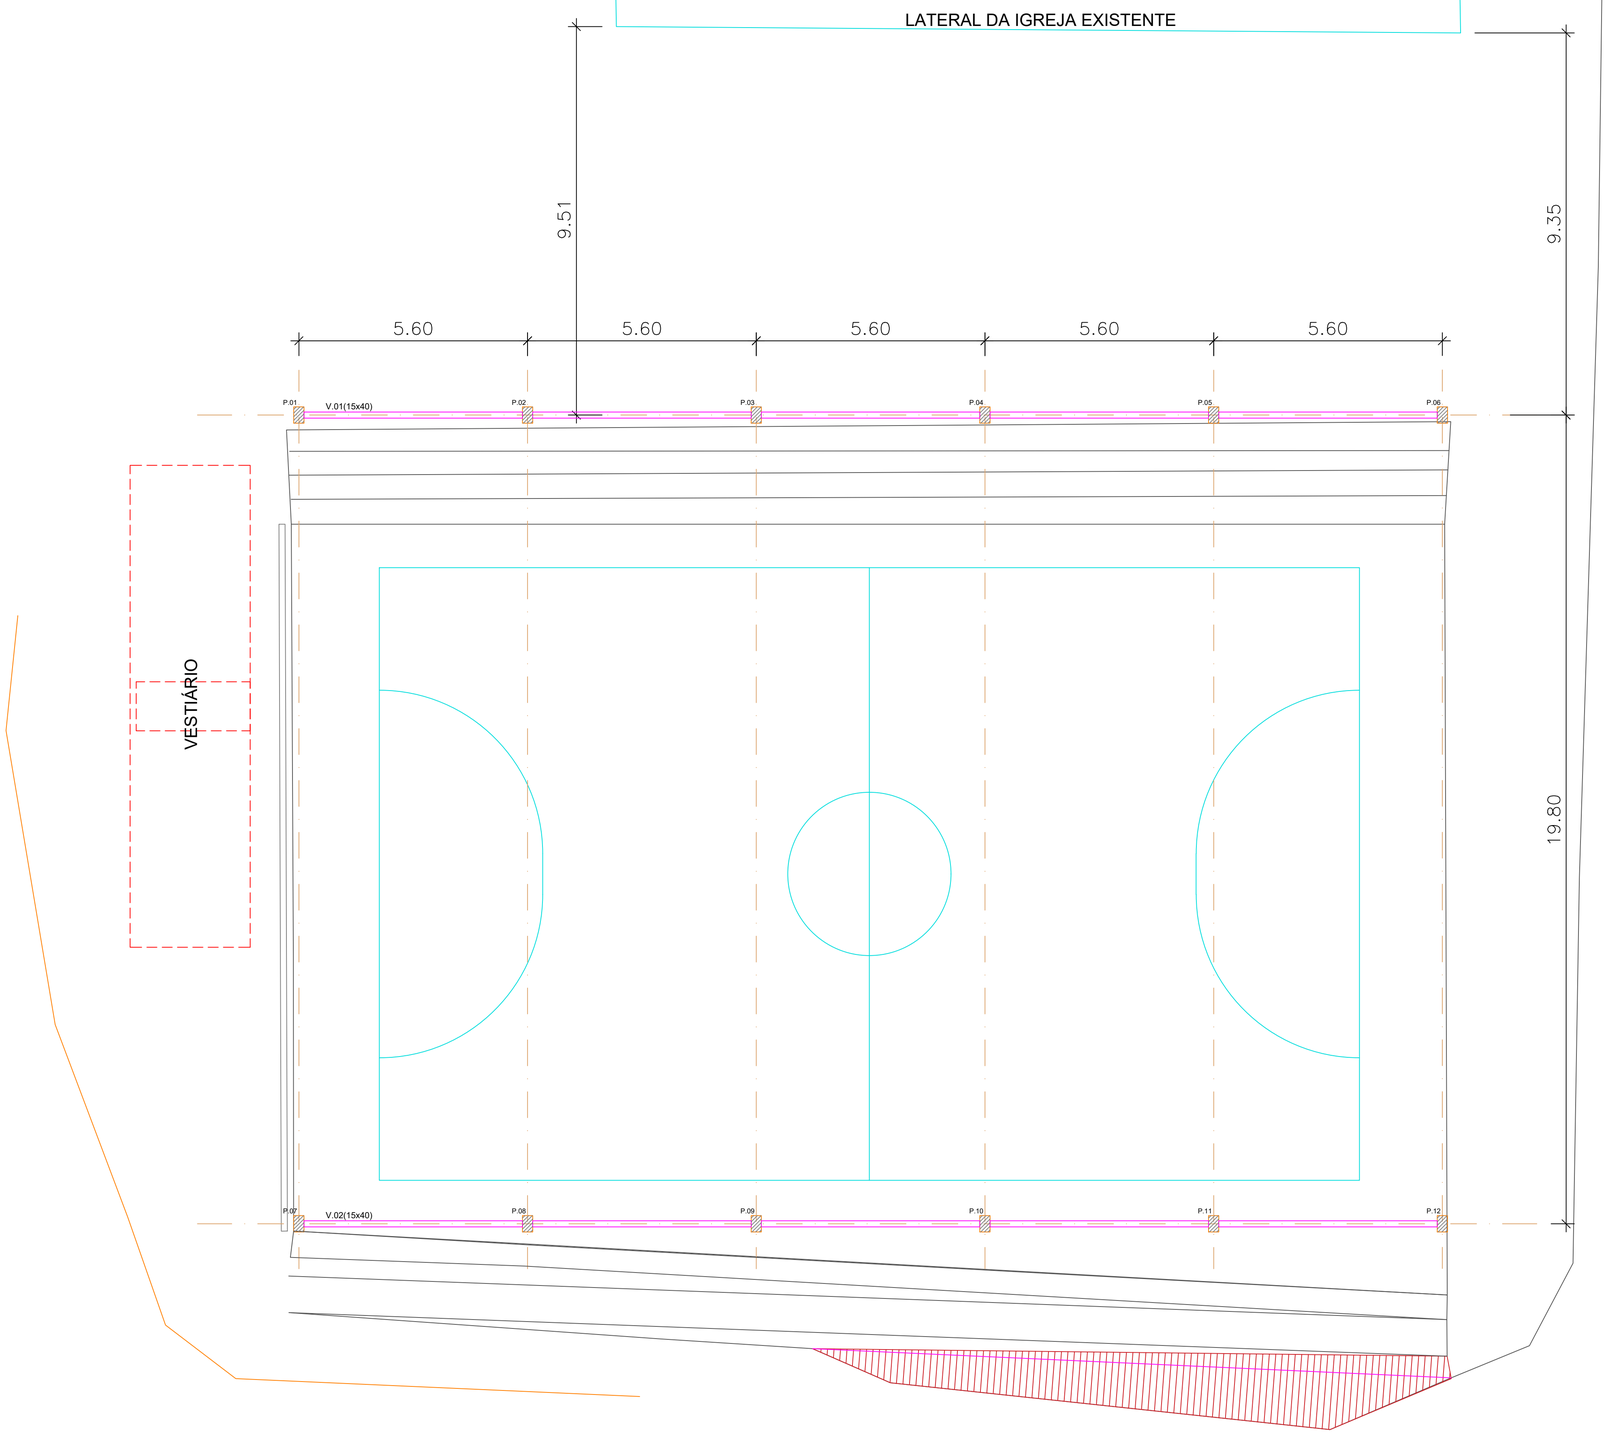


LOCAÇÃO DE VIGA BALDRAME

ESCALA 1/75



DETALHE VIGA BALDRAME - s/ escala

2x(15X40)

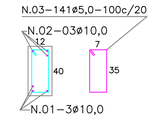

V.01 – V.02

DETALHE DE PILARES - s/ escala

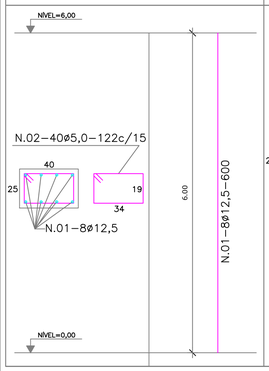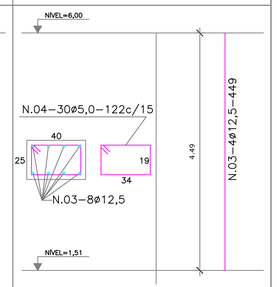P.07 – P.08 – P.09 P.10 – P.11 – P.12	P.01 – P.02 – P.03 P.04 – P.05 – P.06
	

RESUMO

ACO	ø	COMPRIMENTO	PESO
CA – 60	5.0	794,40	127,10
CA – 50	8.0	0,00	0,00
	10.0	339,00	210,18
	12.5	503,52	484,89
TOTAL CA – 60			127,10
TOTAL CA – 50			695,07
TOTAL DE AÇO (KG)			822,17
FORMA (M^2)			116,21
VOLUME DE CONCRETO (M3)			9,68

PROPRIETÁRIO:

PROJETO : JOSÉ FERREIRA DE JESUS FILHO CAU: A 157.849-9

CONSTRUTOR: CREA:

J F Arquitetura & Engenharia

Tel: 71–99617–8031(Vivo)WhatsApp; 71–99348–9031(Vivo) Email: jfarqeeng@gmail.com

QUADRA MUNICIPAL IBATUí - ENTRE RIOS
VIGA BALDRAME E PILARES

MUNICÍPIO ENTRE RIOS – GESTÃO:
MANOELITO ARGOLO DOS SANTOS JÚNIOR

02

ENDEREÇO:
RUA OLINDA, S/N.º – CENTRO – ENTRE RIOS – BAHIA.

DATA:	APROVADO EM:	ESCALA:	ARQUIVO:	REVISÃO:
JUL–2026		01/75–A.1	Proj_ESTR_Quadra Descoberta_Ibatuí–00.dwg	00 – 28/10/2026