
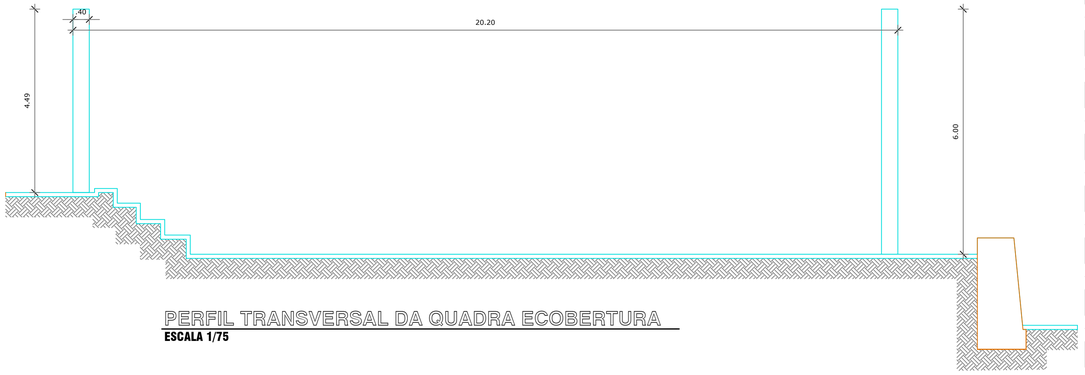


LATERAL DA IGREJA EXISTENTE

PERFIL TRANSVERSAL DA QUADRA ECOBERTURA

ESCALA 1/75

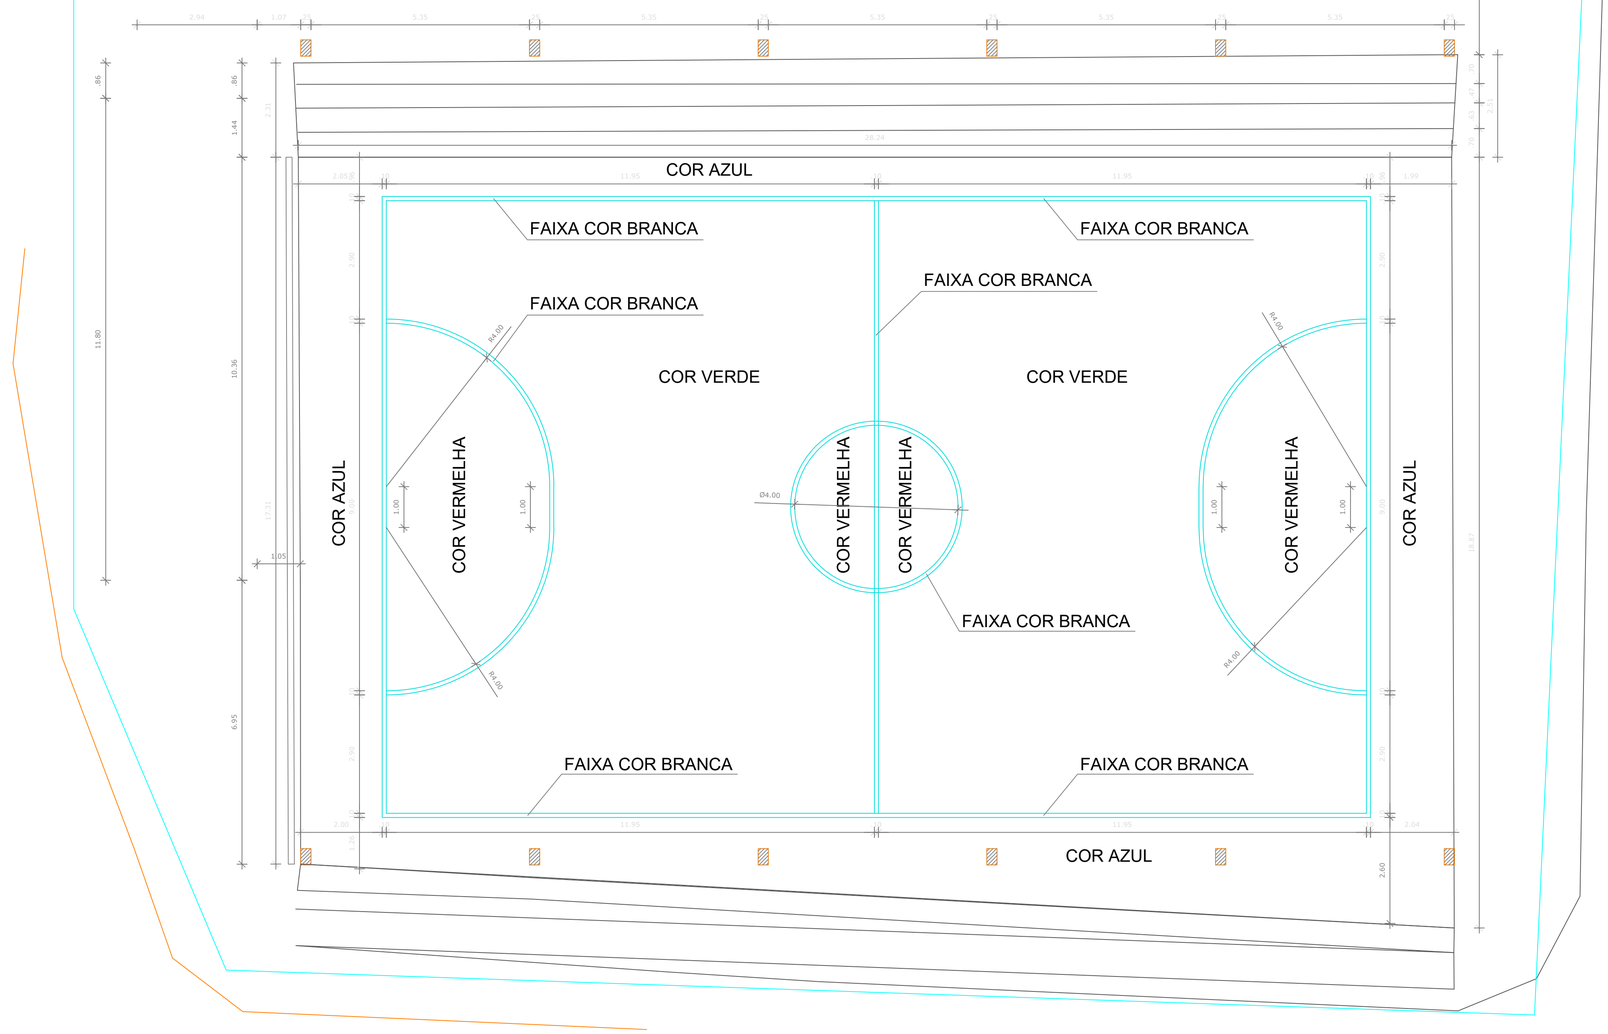

PLANTA DE DEMARCAÇÃO

ESCALA 1/75

PROPRIETARIO:

PROJETO : JOSÉ FERREIRA DE JESUS FILHO — CAU: A 157.649-9

CONSTRUTOR: — CREA:

J F Arquitetura & Engenharia

Tel: 71-99617-8031(Vivo)WhatsApp; 71-99348-9031(Vivo) Email: jfarqeeng@gmail.com

QUADRA MUNICIPAL IBATUí - ENTRE RIOS

PLANTA DE DEMARCAÇÃO

MUNICÍPIO ENTRE RIOS – GESTÃO:
MANOELITO ARGOLO DOS SANTOS JÚNIOR

04

ENDEREÇO:
RUA OLINDA, S/N.º – CENTRO – ENTRE RIOS – BAHIA.

DATA:	APROVADO EM:	ESCALA:	ARQUIVO:	REVISÃO:
JUL-2026		01/75-A.1	Quadra Descoberta Ibatuí-00.dwg	00 – 28/10/2026