



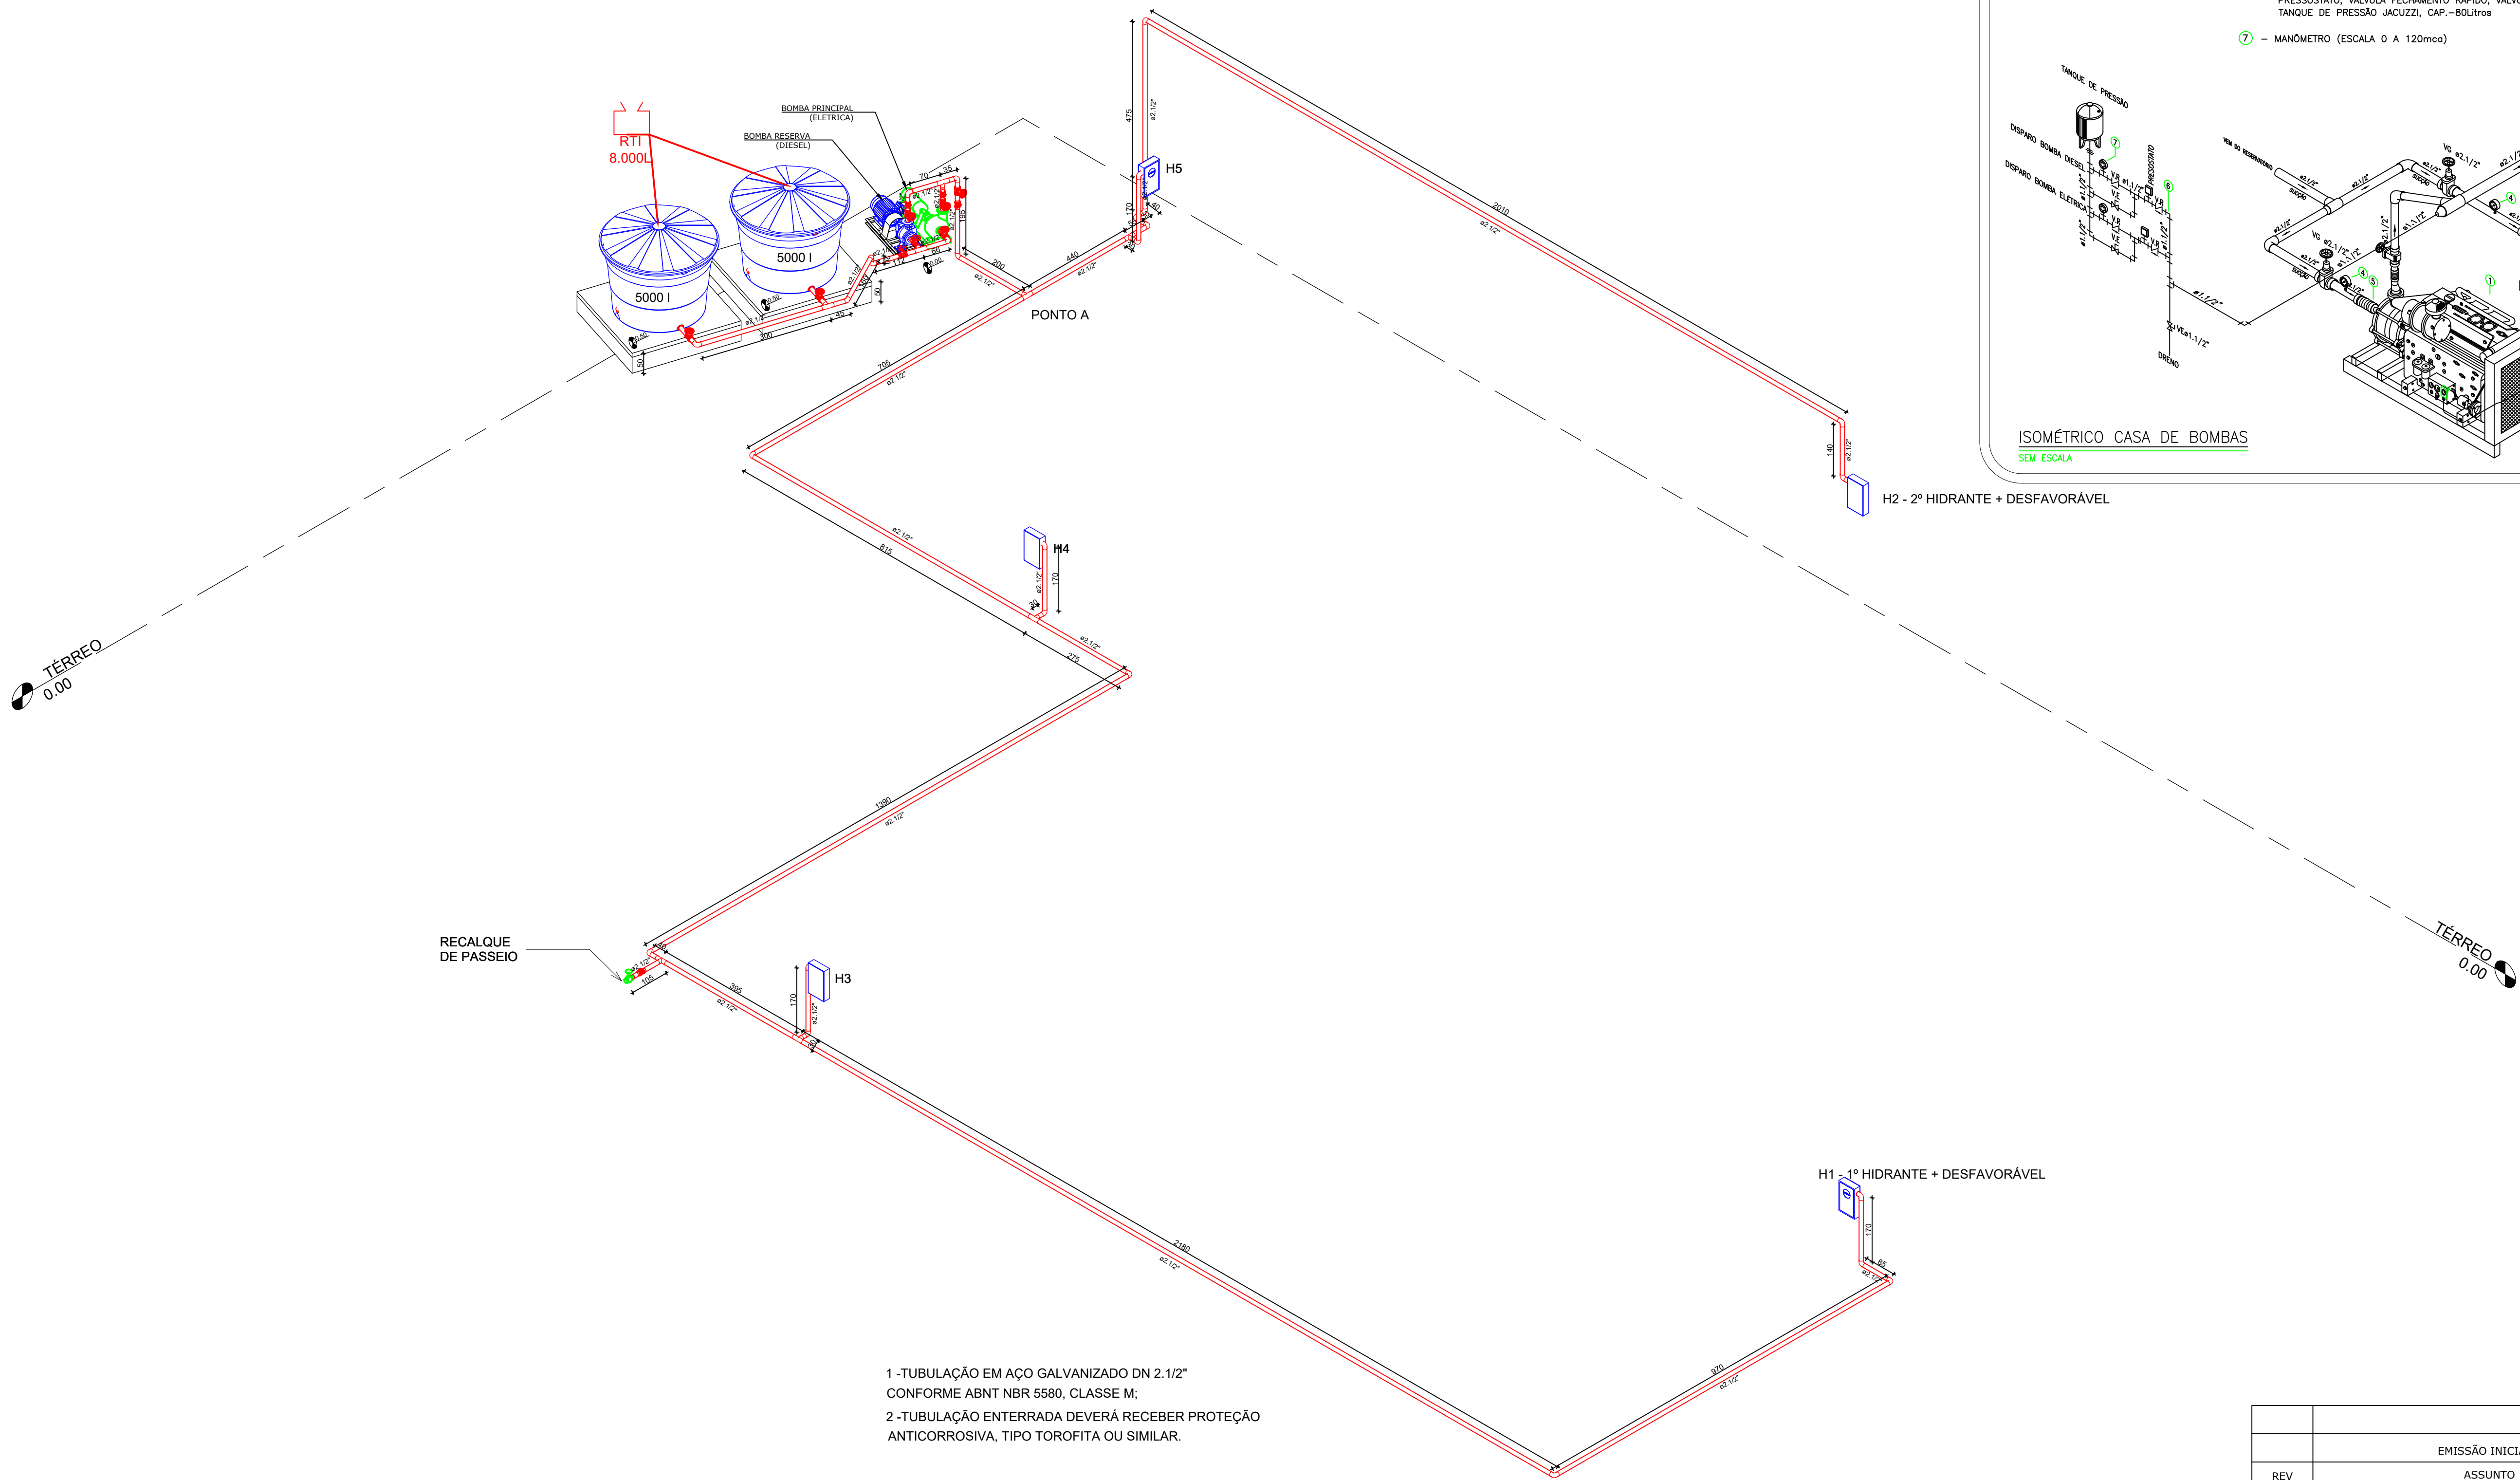

- LEGENDA:
- 1 - BOMBA PRINCIPAL - ELÉTRICA
PARA Q=18,55m³/h E Hmt=37,1m.c.a POTÊNCIA ESTIMADA 4,2hp
 - 2 - BOMBA RESERVA - DIESEL
PARA Q=18,55m³/h E Hmt=37,1m.c.a POTÊNCIA ESTIMADA 4,2hp
 - 4 - MANÔMETRO (ESCALA 0 A 6mca)
 - 5 - AMORTECEDOR METÁLICO (DIÂMETRO O MESMO DA TUBULAÇÃO)
 - 6 - SISTEMA DE DISPARO DAS BOMBAS COMPOSTA DE MANÔMETRO, PRESSOSTATO, VÁLVULA FECHAMENTO RÁPIDO, VÁLVULA RETENÇÃO, TANQUE DE PRESSÃO JACUZZI, CAP.-80Litros
 - 7 - MANÔMETRO (ESCALA 0 A 120mca)

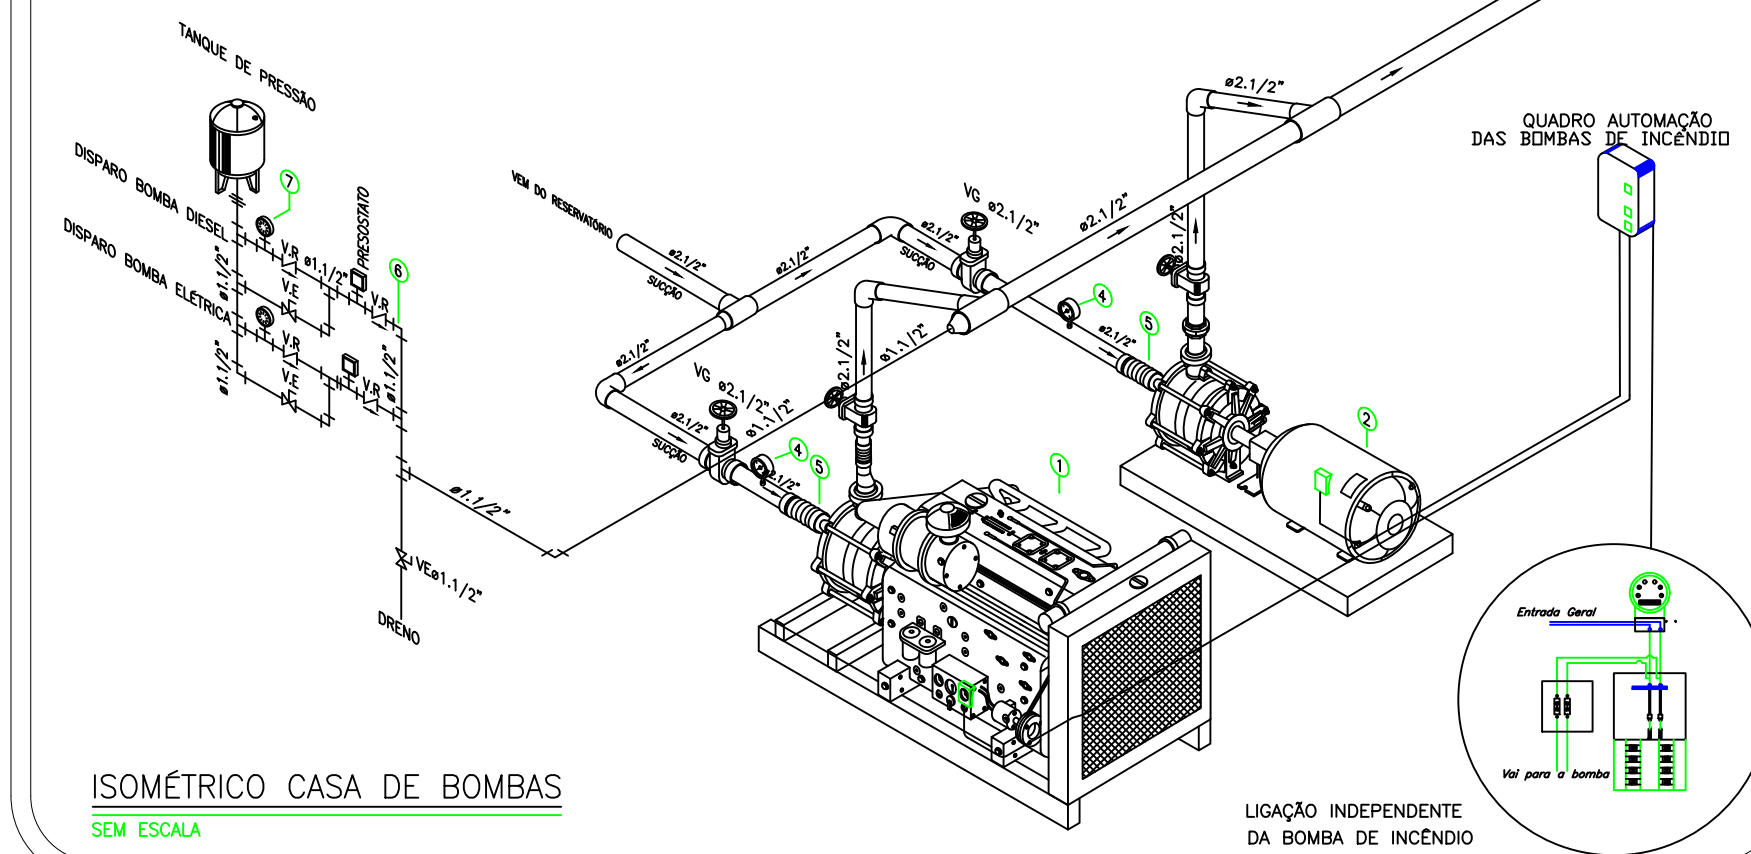

Bomba Principal	Bomba Reser. (DIESEL)
Q (m³/h):	18,55
Hm(mca):	37,1
P (Hp):	4,2

ISOMÉTRICO

ESC 1:75

REV	EMISSION INICIAL	APN	TCSG	UNC
	ASSUNTO	PROJ.	VERIF.	APROV.
				DATA

Ana Paula Neves
Engª Civil - CREA BA 45548
www.parcerizzi.com.br
anapaula@parcerizzi.com.br
(71) 99181-0053

PROJETO DE SEGURANÇA CONTRA INCÊNDIO

ISOMÉTRICO

CLIENTE: HOSPITAL MUNICIPAL MARIA ELOY BITENCOURT

ENDEREÇO: RUA JARDIM CENTRO SOCIAL, S/N, CENTRO ITAPITANGA - BA

PROPRIETÁRIO (A): HOSPITAL MUNICIPAL MARIA ELOY BITENCOURT

CÓDIGO DO DOCUMENTO: PPCI - ISO HMMEB

DATA: 08/11/2020

ESCALA: INDICADA

COLABORAÇÃO: MATHEUS V. CASAR ENG. CIVIL (7719 9947-6905)

PREFEITURA MUNICIPAL DE ITAPITANGA

05/06

R-00