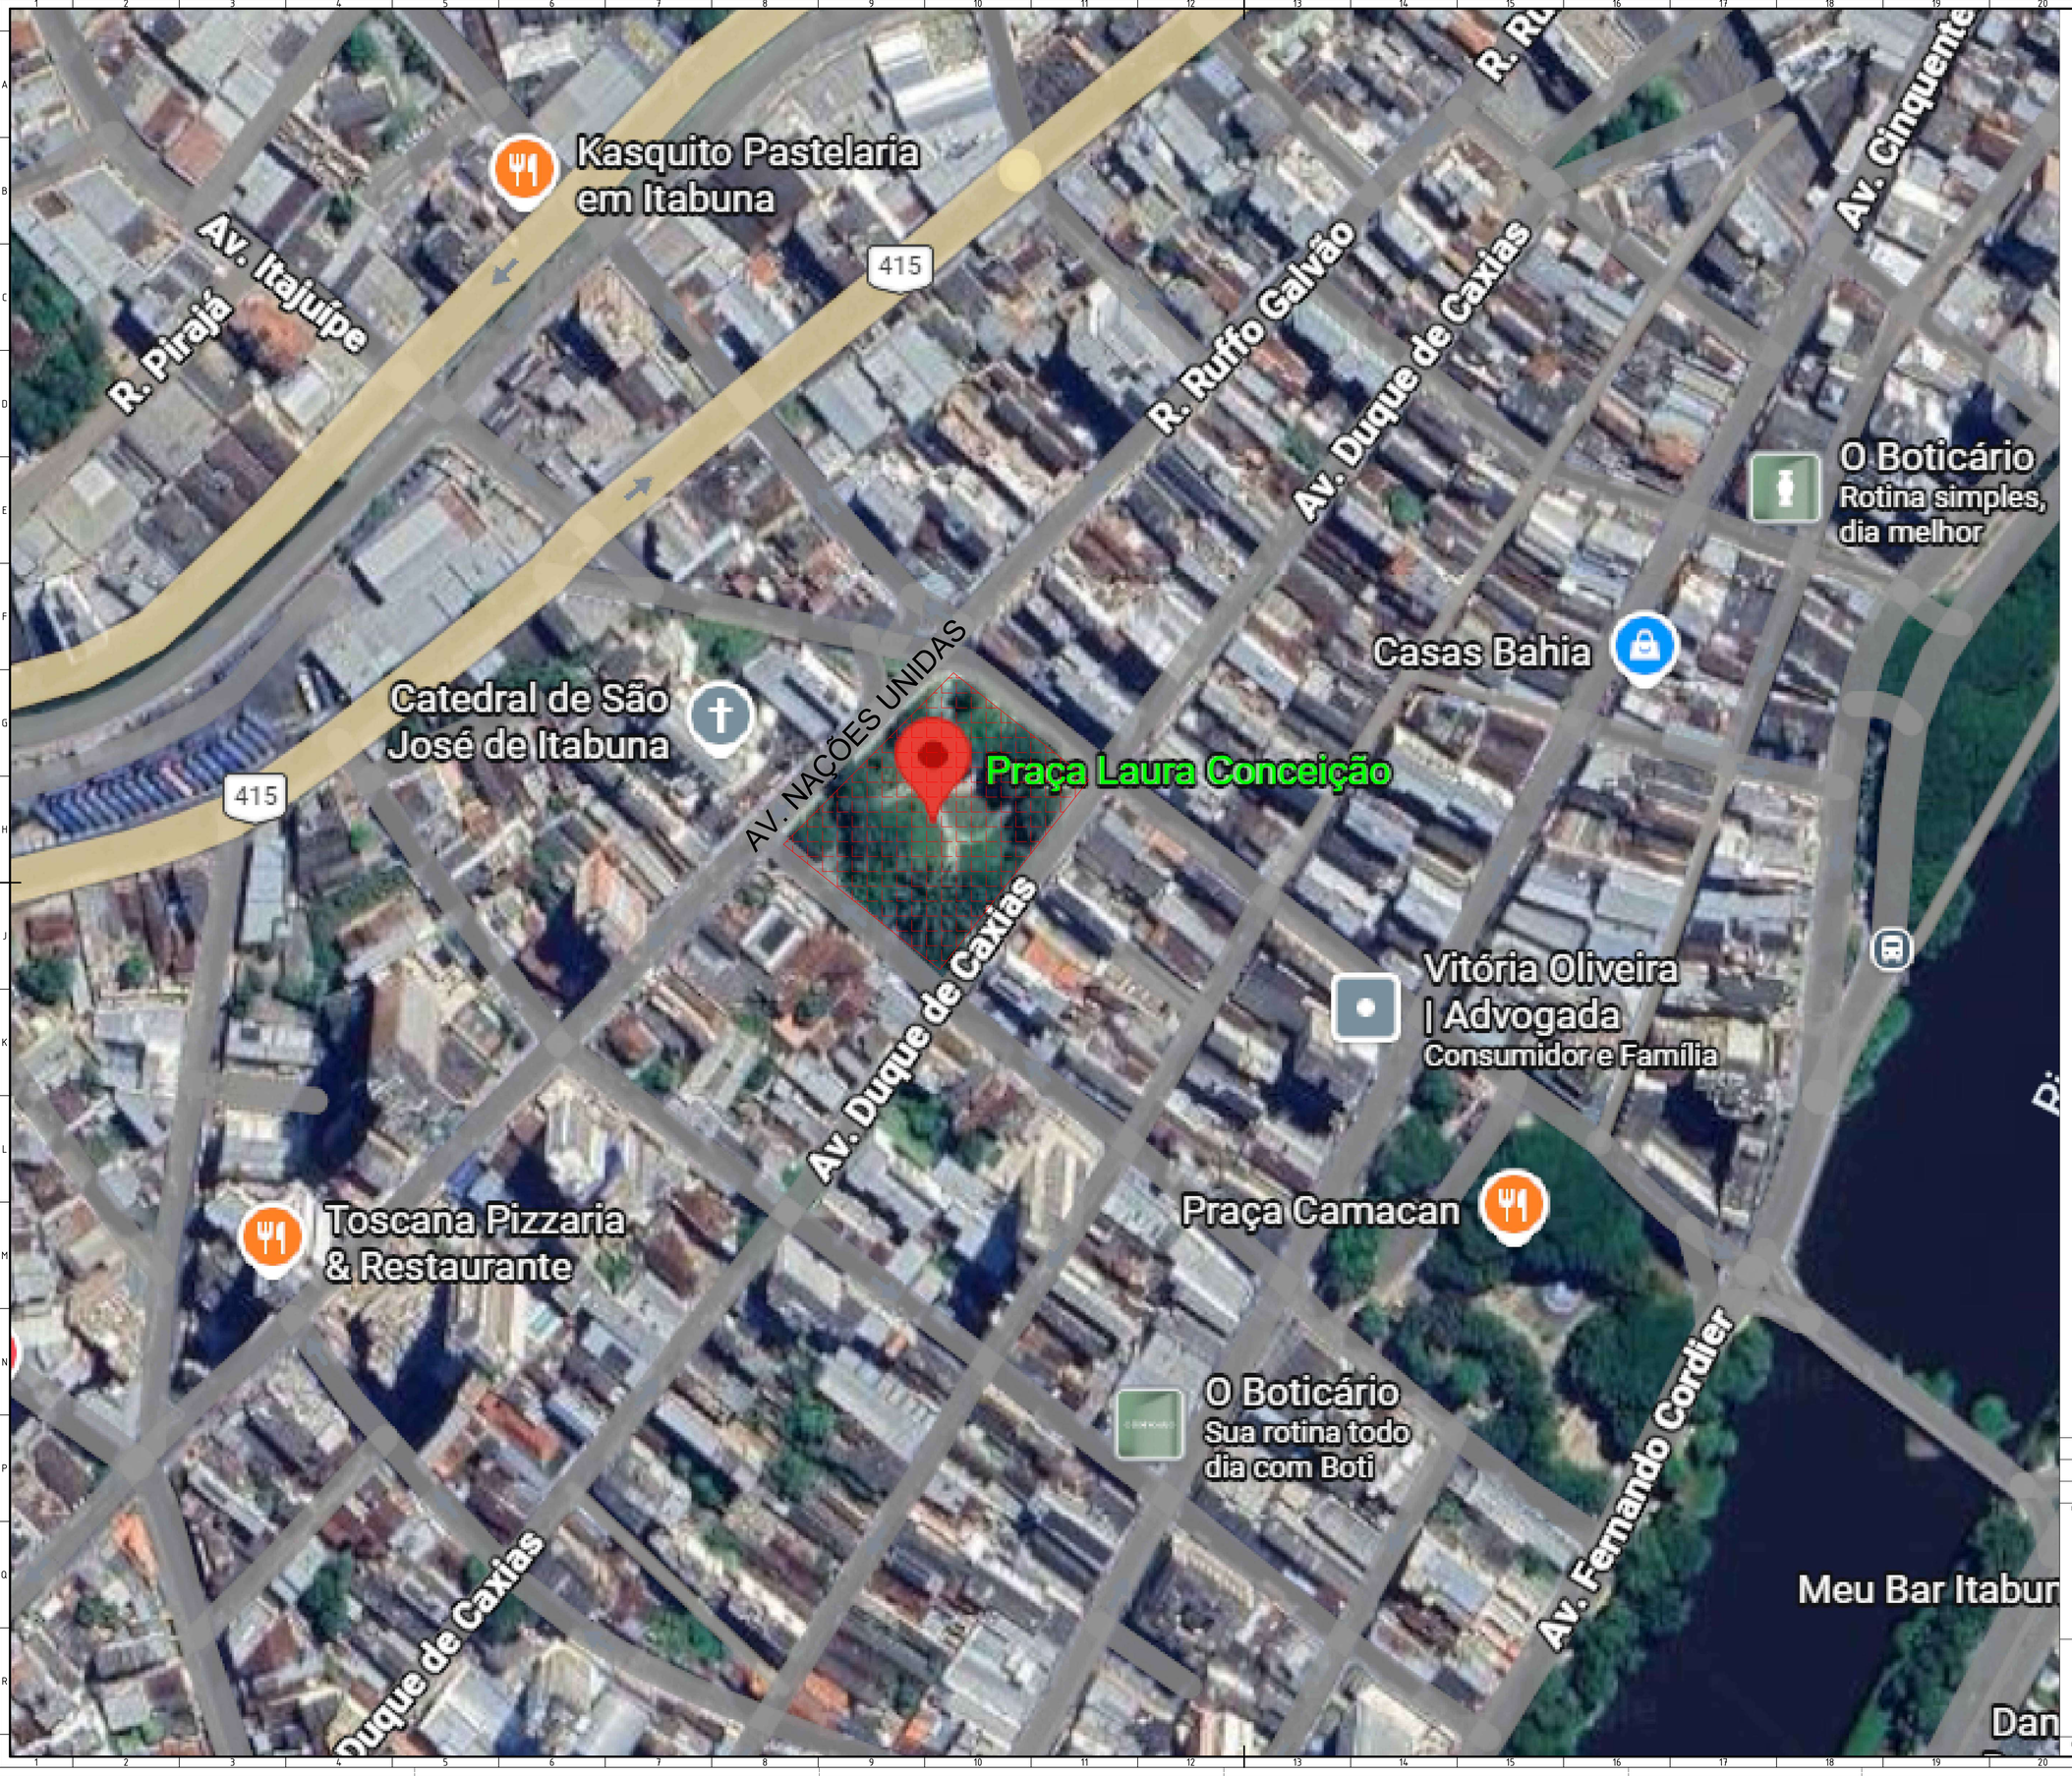


REVITALIZAÇÃO DA PRAÇA LAURA CONCEIÇÃO

AV. NAÇÕES UNIDAS - CENTRO, ITABUNA - BA

LOCALIZAÇÃO

PROPRIETÁRIO:

PREFEITURA MUNICIPAL DE ITABUNA
SECRETARIA DE INFRAESTRUTURA E URBANISMO - SIURB

AUTOR DO PROJETO:

TÂMILA VERAS
CAU: A1860151-1
PREFEITURA MUNICIPAL DE ITABUNA
SECRETARIA DE INFRAESTRUTURA E URBANISMO

RESPONSÁVEL TÉCNICO/OBRA:

LOCALIZAÇÃO

RESERVADO

DATA: FEV/2026

ESCALA: 1/750

FOLHA: 01/14

A0