
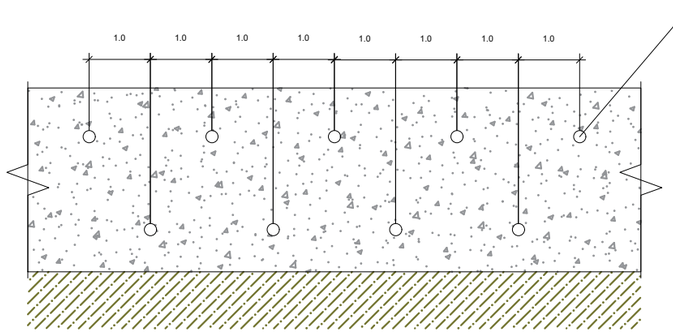


CONTENÇÃO – RUA GETÚLIO VARGAS
C= 100,00 m / h= 11,00m


DETALHE DO DRENO RASO.
ESCALA 1 :10

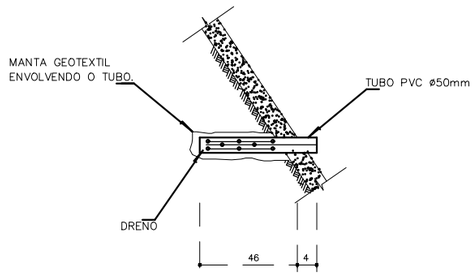

DRENOS RASOS:
– COM MANTA GEOTEXTIL
– ø50mm, PERFURADO.
– COMPRIMENTO=50cm

NOTAS

1 – O TALUDE DEVERÁ SER REGULARIZADO DENTRO DA AREA DISPONIVEL
2 – PONTOS LOCALIZADOS DE CONTRIBUIÇÃO DE ÁGUA, TAIS COMO ESGOTOS, CANTEIROS, SUMIDOUROS, ETC, DEVERÃO SER ELIMINADOS.
3 – LIXO, MATERIAIS SOLTOS E O MATO DEVERÃO SER REMOVIDOS.
4 – O PROJETO PODERÁ SOFRER ADAPTAÇÕES EM DECORRÊNCIA DAS CONDIÇÕES CONSTRUTIVAS LOCAIS, OBSERVADAS NO DECORRER DA OBRA.
5 – A EXECUÇÃO DA OBRA DEVERÁ SER ACOMPANHADA DE CONTROLE DE RECALQUE DAS CONSTRUÇÕES VIZINHAS.
6 – TODAS AS DIMENSÕES ESTÃO EM METROS, SALVO INDICAÇÃO EM CONTRÁRIO.
7 – OS GRAMPOS DEVERÃO SER REINJETADOS.
8 – FORAM ADOTADAS SOBRECARGAS NAS CONTENÇÕES COMPATÍVEIS COM AS EDIFICAÇÕES EXISTENTES.
9 – PROJETO DESENVOLVIDO A PARTIR DE LEVANTAMENTO TOPOGRAFICO E SEÇÕES ENVIADOS PELO INTERESSADO.
10 – CASO A OBRA SEJA INTERROMPIDA DEVEM SER TOMADAS MEDIDAS EMERGENCIAIS COMO A PROTEÇÃO DO TERRENO CONTRA INFILTRAÇÃO DE ÁGUAS DE CHUVAS E ATERRAR OS PONTOS JÁ ESCAVADOS NO TALUDE

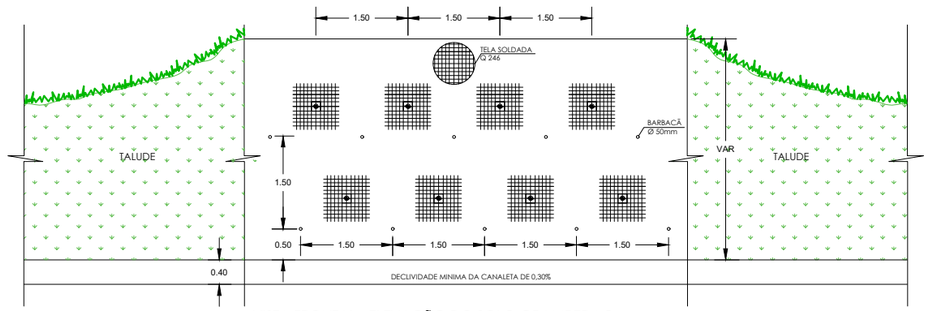

VISTA FRONTAL - ELEVAÇÃO DO SOLO GRAMPEDAO

gov.br
Documento assinado digitalmente
GABRIEL ABILIO ALMEIDA DA SILVA
Data: 28/04/2026 13:39:47-0300
Verifique em https://validar.iti.gov.br

PREFEITURA MUNICIPAL DE ITABUNA

ITABUNA PREFEITURA Pela cidade, por você.

CONTENÇÃO DE ENCOSTA NA RUA GETÚLIO VARGAS

Conteúdo:
ANTEPROJETO

Responsavel técnico:
Eng Civil Gabriel Abílio Almeida da Silva
CREA BA 3000075575

Escala: **INDICADA**

Data:

Folha:
CON 01