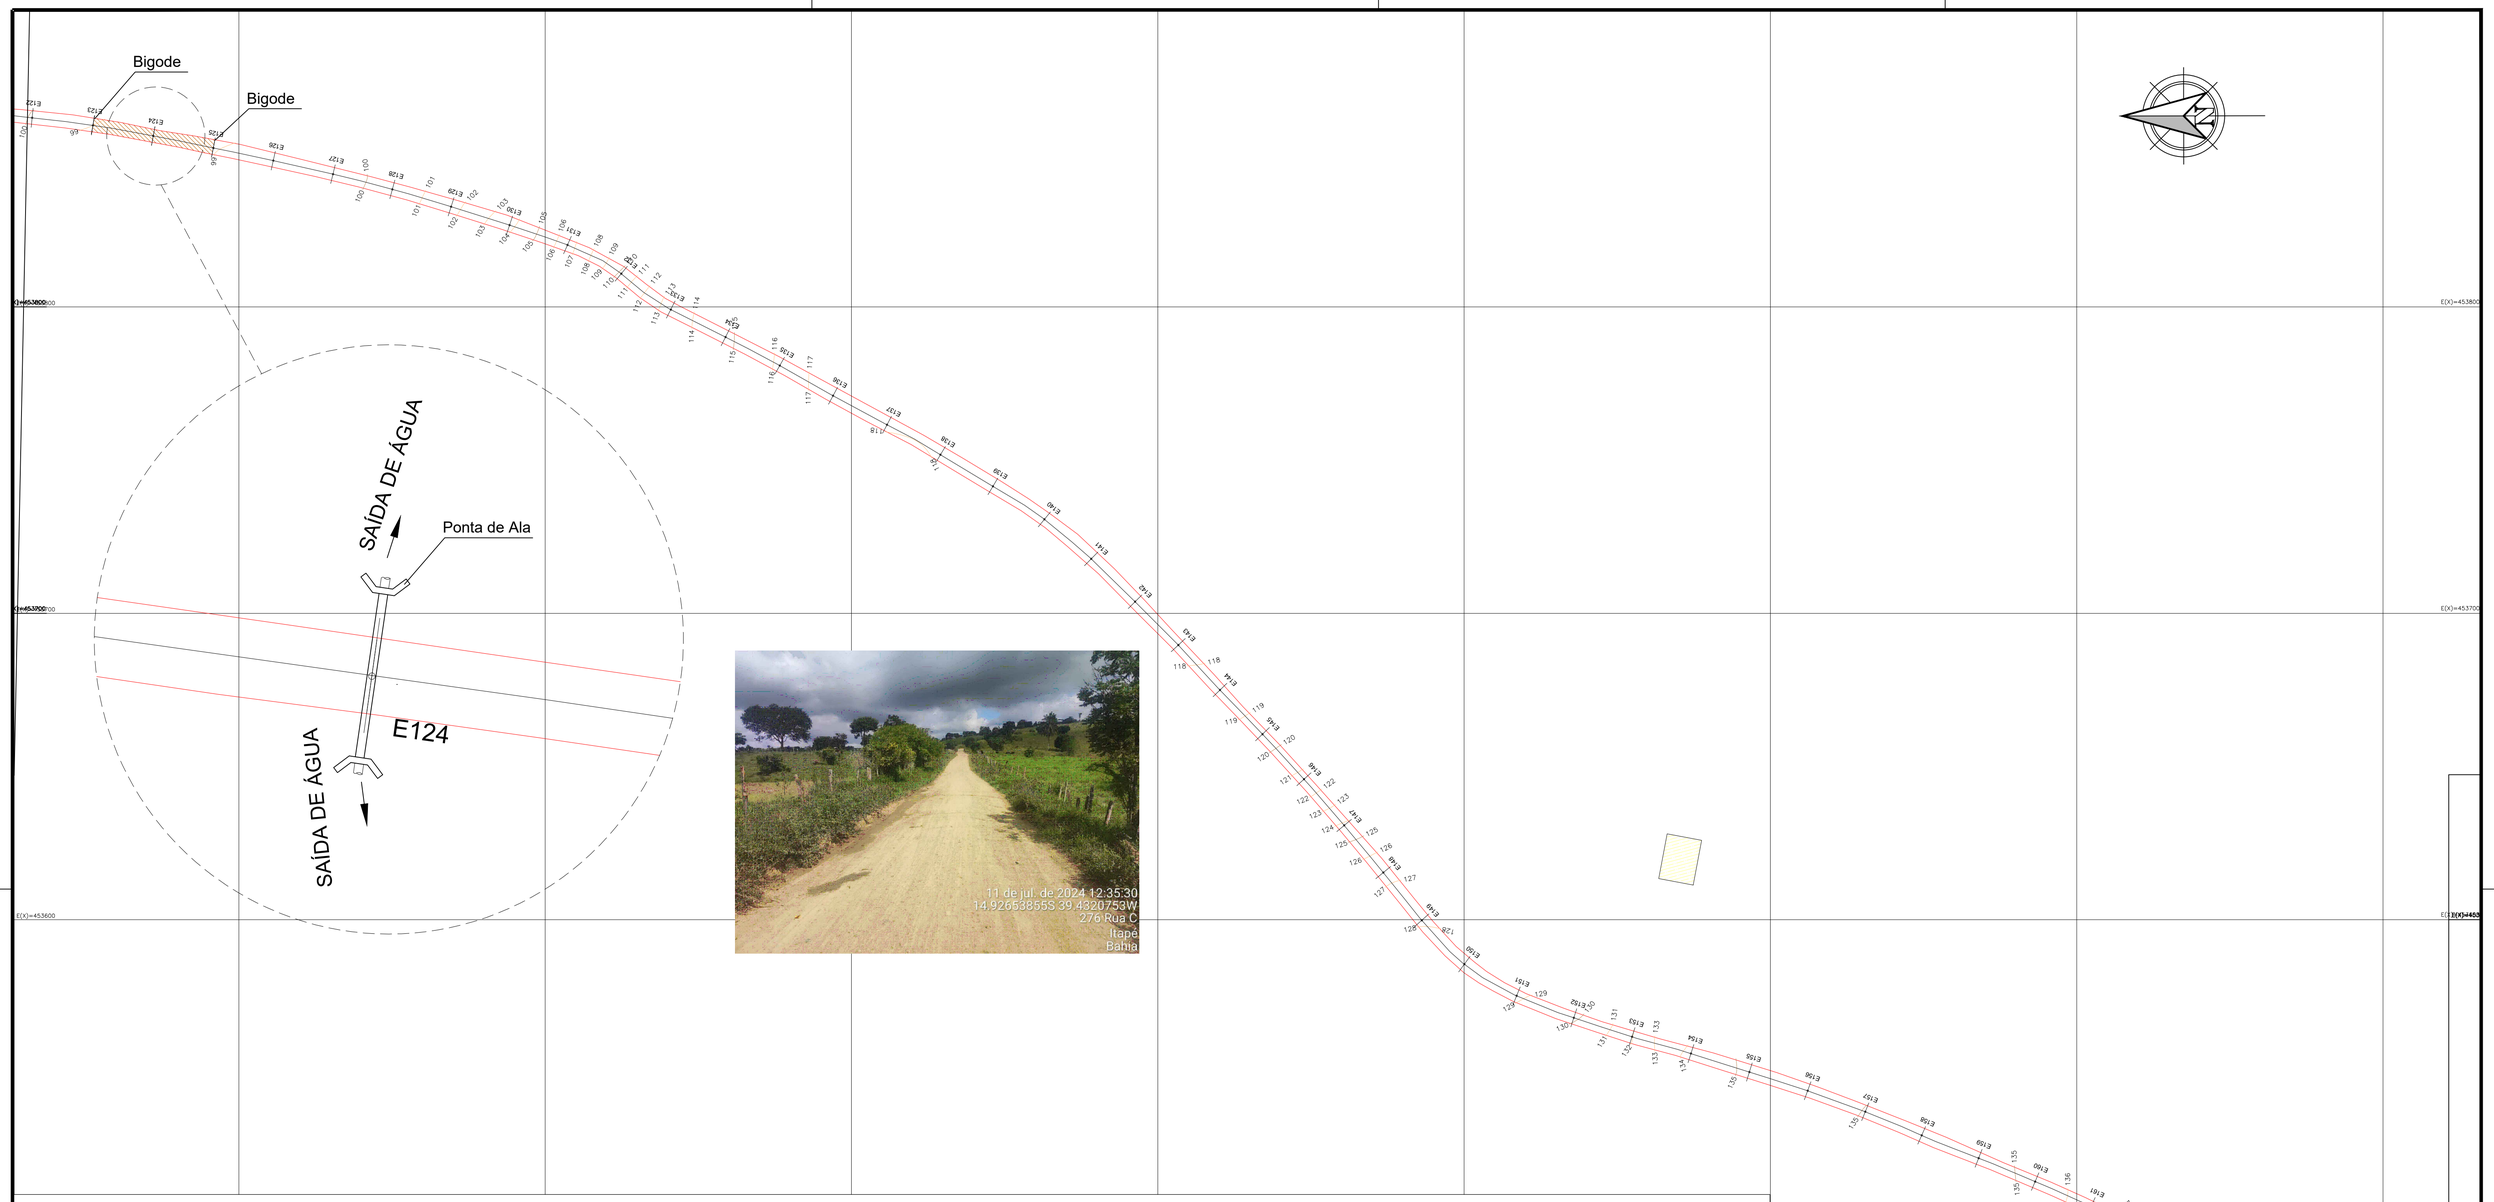

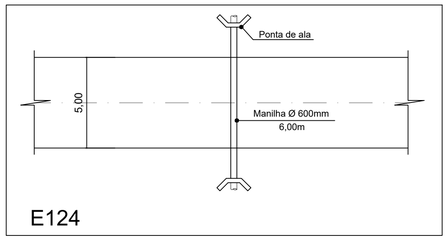

Detalhe da Caixa Coletora

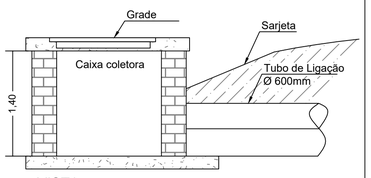

Detalhe da Caixa Coletora

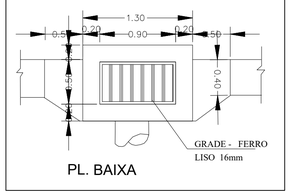

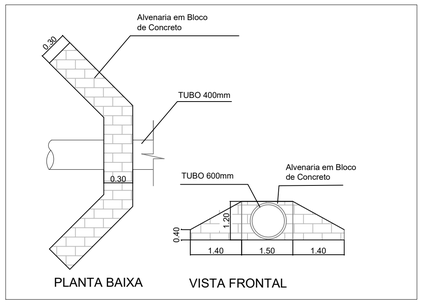

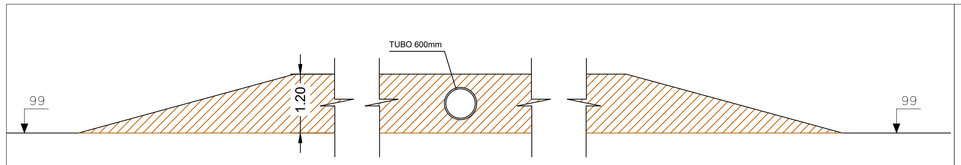

Levantamento de greide - E123 à E125

LEGENDA:

- Ponte
- Cerca
- Edificação
- Hidrografias
- Estrada
- Levantamento de Greide

DETALHE - BIGODE

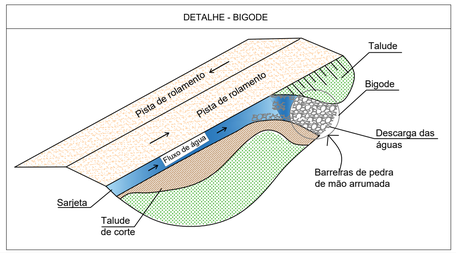

PREFEITURA MUNICIPAL DE ITAPÉ

PROJETO: ESTRADA VICINAL	OBJETO: PAVIMENTAÇÃO/DRENAGEM
ENDEREÇO: REGIÃO DA PALMEIRA /ITAPÉ/ BA	
RESPONSÁVEL TÉCNICO: ADEBALDO RODRIGUES DOS SANTOS ENG. CIVIL CREA: 18459/D	ART:
ÁREA: / ESCALA: 1/1000 / DATA: JULHO/2024	PRANCHA: PAV 4