

CINTA DE TRAVAMENTO

V1
ESC 1:25

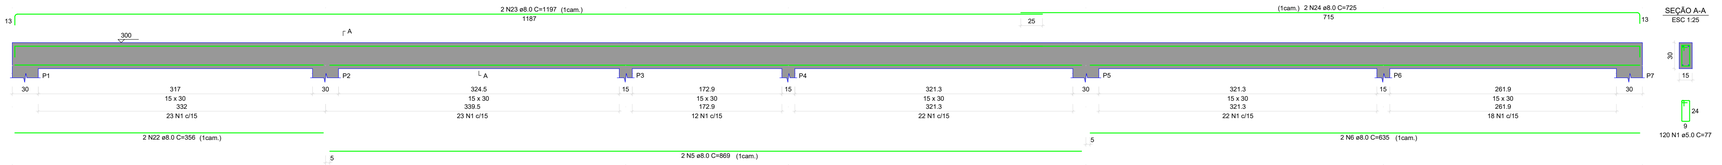

SEÇÃO A-A
ESC 1:25


V2
ESC 1:25

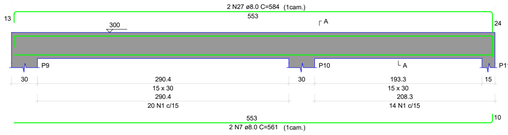

SEÇÃO A-A
ESC 1:25




V3
ESC 1:25

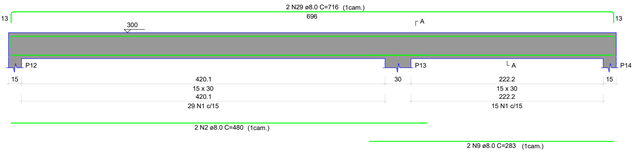

SEÇÃO A-A
ESC 1:25




V4
ESC 1:25

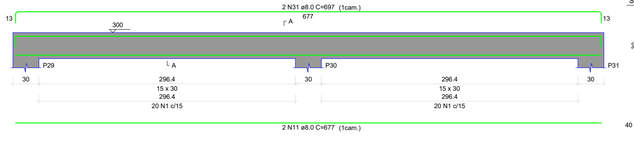

SEÇÃO A-A
ESC 1:25




V5
ESC 1:25

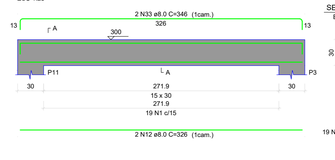

SEÇÃO A-A
ESC 1:25




V6
ESC 1:25

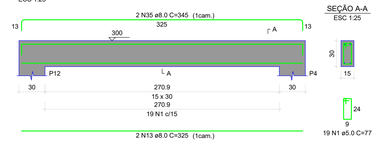


SEÇÃO A-A
ESC 1:25

V7
ESC 1:25

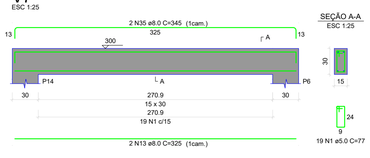


SEÇÃO A-A
ESC 1:25

V8
ESC 1:25

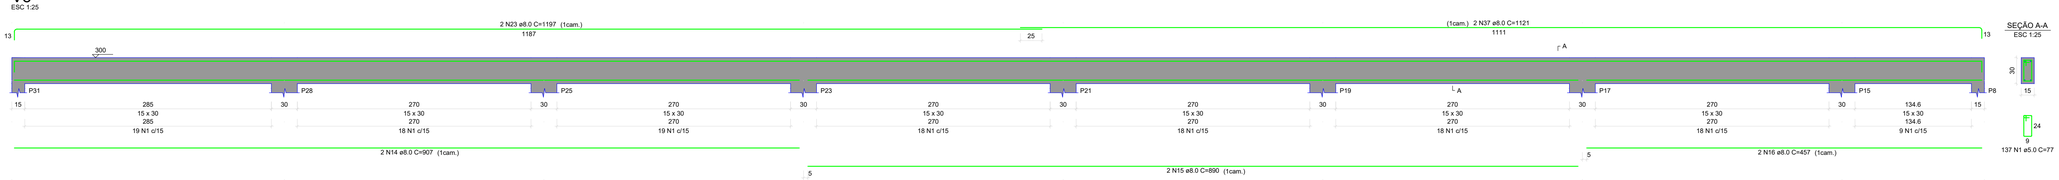


SEÇÃO A-A
ESC 1:25

V9
ESC 1:25

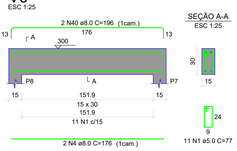

SEÇÃO A-A
ESC 1:25


V10
ESC 1:25

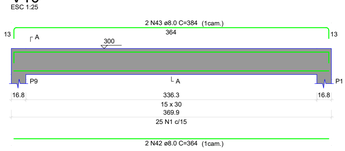

SEÇÃO A-A
ESC 1:25



V11
ESC 1:25

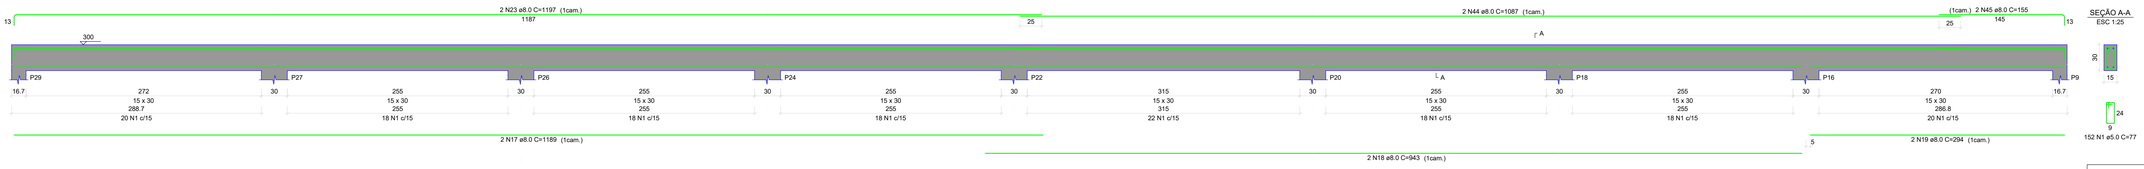

SEÇÃO A-A
ESC 1:25

CINTA DE TRAVAMENTO					
AÇO	DIAM.	N	TAM. UNIT	QUANT.	TOTAL (cm)
CA 60	5	1	77	620	47740
CA 50	8	3	442	2	884
CA 50	8	4	176	2	352
CA 50	8	5	869	2	1738
CA 50	8	6	635	2	1270
CA 50	8	8	553	2	1106
CA 50	8	10	244	2	488
CA 50	8	11	677	2	1354
CA 50	8	12	326	2	652
CA 50	8	13	325	4	1300
CA 50	8	14	907	2	1814
CA 50	8	15	890	2	1780
CA 50	8	16	1457	2	2914
CA 50	8	19	294	2	588
CA 50	8	20	1151	2	2302
CA 50	8	21	905	2	1810
CA 50	8	22	353	2	706
CA 50	8	25	1200	4	4800
CA 50	8	26	703	2	1406
CA 50	8	28	564	2	1128
CA 50	8	30	718	2	1436
CA 50	8	32	677	2	1354
CA 50	8	34	326	2	652
CA 50	8	36	325	4	1300
CA 50	8	38	1197	2	2394
CA 50	8	39	1124	2	2248
CA 50	8	41	198	2	396
CA 50	8	42	364	4	1456
CA 50	8	46	1194	2	2388

CINTA DE TRAVAMENTO							
DIAM.	METROS	TAXA DE PERDA 10%	NUMERO DE BARRAS	TOTAL DE METROS COM TAXA DE PERDA	INDICE KG/M	KG	TIPO
5	477,4	525,14	44	528	0,154	81,312	CA 60
8	420,16	462,176	39	468	0,395	184,86	CA 50

Volume de concreto (C-30) = 8.08 m³
Área de forma = 134.62 m²

Planta Estrutural

DATA: 22/09/2026
FOLHA: 05/06
ESCALA: Como indicado

TIPOLOGIA / OCUPAÇÃO
OBJETO: Estrutural
ATIVIDADE: Reforma e Ampliação
TIPOLOGIA: Terreo

LOCALIZAÇÃO
ZONA URBANA

DESCRIMINAÇÃO
CONTEÚDO:
VIGAS COBERTURA

PROPRIETÁRIO
DECLARAÇÕES
DECLARO QUE A APROVAÇÃO DO PROJETO PELA PREFEITURA MUNICIPAL NÃO IMPLICA NO RECONHECIMENTO DO DIREITO DE PROPRIEDADE DO TERRENO
ASS:
NOME: Prefeitura Municipal de Itapé
CPF/CNPJ: 14.147.938/0001-43

SITUAÇÃO SEM ESCALA

AUTOR PROJETO
CONTEÚDO:
Estrutural
CREA:
ART:
INSCR.MUN.:
ASS:
NOME:

RT - PELA EXECUÇÃO
DECLARO PARA OS DEVIDOS FINS DE DIREITO INCLUSIVE NA ESFERA PENAL QUE O PROJETO APRESENTADO REFLETE FIELMENTE A CONSTRUÇÃO REMOMO TEM PLENO E TOTAL CONHECIMENTO DA PENALIDADE CONTIDA NAS LEIS MUNICIPAIS 691/2006 e 858/2009
CREA:
ART:
INSCR.MUN.:
ASS:
NOME:

CONSTRUTORA
DECLARO PARA OS DEVIDOS FINS DE DIREITO INCLUSIVE NA ESFERA PENAL QUE O PROJETO APRESENTADO REFLETE FIELMENTE A CONSTRUÇÃO REMOMO TEM PLENO E TOTAL CONHECIMENTO DA PENALIDADE CONTIDA NAS LEIS MUNICIPAIS 691/2006 e 858/2009
CREA:
ART:
INSCR.MUN.:
ASS:
NOME:

QUADRO DE ÁREAS (m2)

RESERVADO P/ USO DA PMITX