

VIGA BALDRAME

V1
ESC 1:25

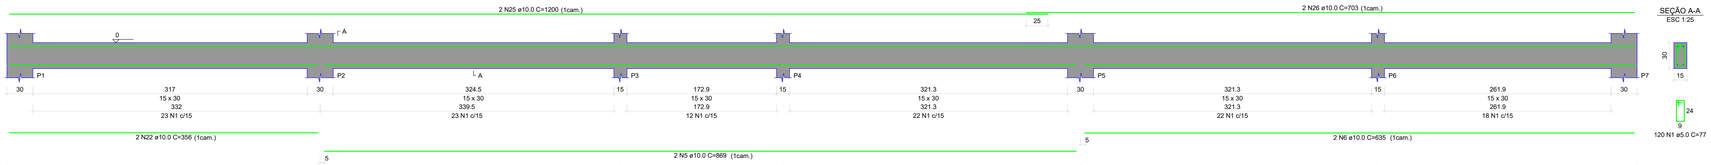

SEÇÃO A-A
ESC 1:25


V2
ESC 1:25

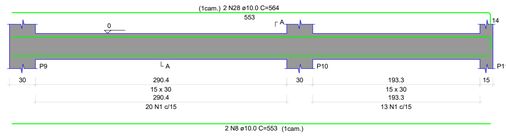

SEÇÃO A-A
ESC 1:25




V3
ESC 1:25

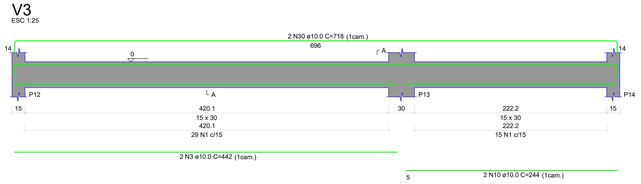

SEÇÃO A-A
ESC 1:25




V4
ESC 1:25

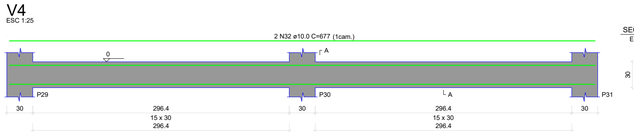

SEÇÃO A-A
ESC 1:25




V5
ESC 1:25

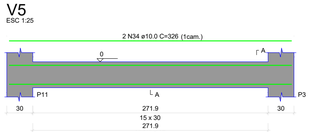

SEÇÃO A-A
ESC 1:25




V6
ESC 1:25

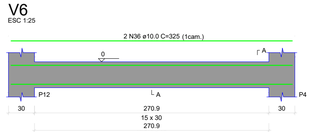

SEÇÃO A-A
ESC 1:25




V7
ESC 1:25

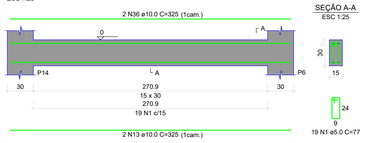


SEÇÃO A-A
ESC 1:25

V8
ESC 1:25

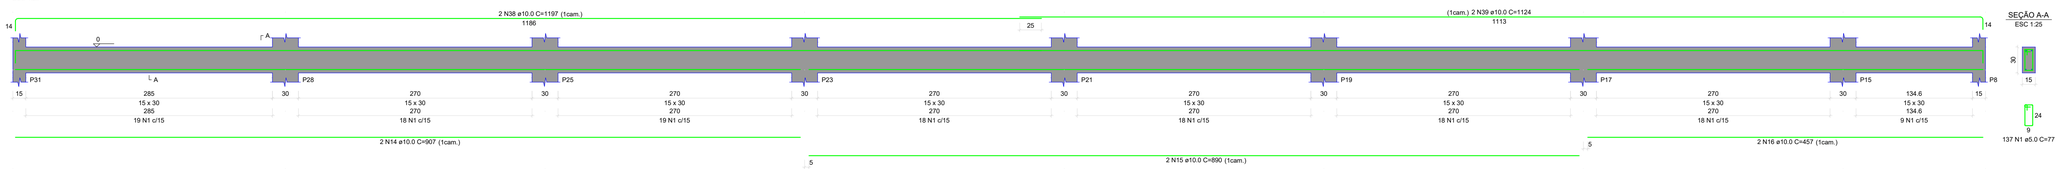


SEÇÃO A-A
ESC 1:25

V9
ESC 1:25

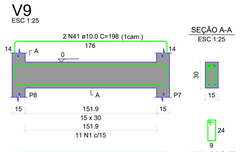

SEÇÃO A-A
ESC 1:25


V10
ESC 1:25

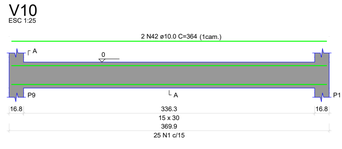


SEÇÃO A-A
ESC 1:25



V11
ESC 1:25

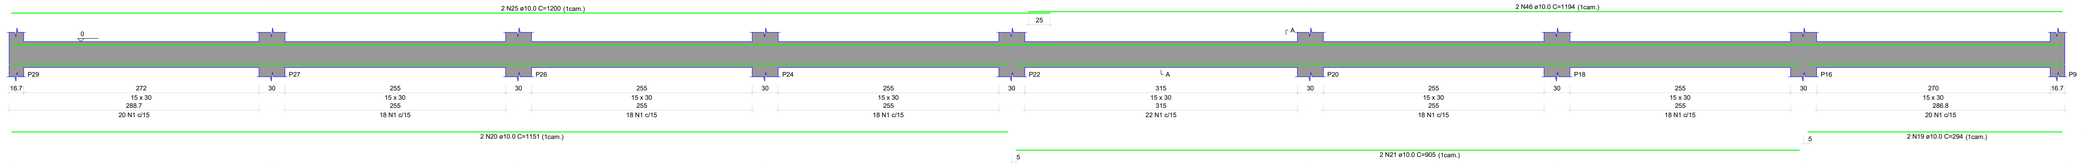

SEÇÃO A-A
ESC 1:25

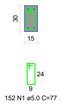

BALDRAME					
AÇO	DIAM.	N	TAM. UNIT	QUANT.	TOTAL (cm)
CA 60	5	1	77	620	47740
CA 50	10	3	442	2	884
CA 50	10	4	176	2	352
CA 50	10	5	869	2	1738
CA 50	10	6	635	2	1270
CA 50	10	8	553	2	1106
CA 50	10	10	244	2	488
CA 50	10	11	677	2	1354
CA 50	10	12	326	2	652
CA 50	10	13	325	4	1300
CA 50	10	14	907	2	1814
CA 50	10	15	890	2	1780
CA 50	10	16	1457	2	2914
CA 50	10	19	294	2	588
CA 50	10	20	1151	2	2302
CA 50	10	21	905	2	1810
CA 50	10	22	353	2	706
CA 50	10	25	1200	4	4800
CA 50	10	26	703	2	1406
CA 50	10	28	564	2	1128
CA 50	10	30	718	2	1436
CA 50	10	32	677	2	1354
CA 50	10	34	326	2	652
CA 50	10	36	325	4	1300
CA 50	10	38	1197	2	2394
CA 50	10	39	1124	2	2248
CA 50	10	41	198	2	396
CA 50	10	42	364	4	1456
CA 50	10	46	1194	2	2388

BALDRAME							
DIAM.	METROS	TAXA DE PERDA 10%	NUMERO DE BARRAS	TOTAL DE METROS COM TAXA DE PERDA	INDICE KG/M	KG	TIPO
5	477,4	525,14	44	528	0,154	81,312	CA 60
8	420,16	462,176	39	468	0,785	367,38	CA 50

Planta Estrutural

DATA: 22/09/2026 | FOLHA 04/06

ESCALA: Como indicado

TIPOLOGIA OCUPAÇÃO: OBJETO: Estrutural — ATIVIDADE: Reforma e Ampliação
TIPOLOGIA: Terreo

LOCALIZAÇÃO: ZONA URBANA

DESCRIMINAÇÃO: CONTEÚDO: VIGAS BALDRAME

SITUAÇÃO SEM ESCALA

QUADRO DE AREAS (m2.)

DECLARAÇÕES

PROPRIETÁRIO: DECLARO QUE A APROVAÇÃO DO PROJETO PELAPREFEITURA MUNICIPAL NÃO IMPLICA NO RECONHECIMENTO DO DIREITO DE PROPRIEDADE DO TERRENO.
ASS:
NOME: Prefeitura Municipal de Itapé
CPF/CNPJ: 14.147.938/0001-43

AUTOR PROJETO: CONTEÚDO: Estrutural
CREA:
ART:
INSCR.MUN.: ASS:
NOME:

R.T. PELA EXECUÇÃO: DECLARO PARA OS DEVIDOS FINS DE DIREITO INCLUSIVE NA ESFERA PENAL QUE O PROJETO APRESENTADO REFLETE FIELMENTE A CONSTRUÇÃO BEMCOMO TEM PLENO E TOTAL CONHECIMENTO DA PENALIDADE CONTIDA NAS LEIS MUNICIPAIS 951/2006 e 958/2006
CREA:
ART:
INSCR.MUN.: ASS:
NOME:

CONSTRUTORA: DECLARO PARA OS DEVIDOS FINS DE DIREITO INCLUSIVE NA ESFERA PENAL QUE O PROJETO APRESENTADO REFLETE FIELMENTE A CONSTRUÇÃO BEMCOMO TEM PLENO E TOTAL CONHECIMENTO DA PENALIDADE CONTIDA NAS LEIS MUNICIPAIS 951/2006 e 958/2006
CREA:
ART:
INSCR.MUN.: ASS:
NOME:

RESERVADO P/ USO DA PMTX.