

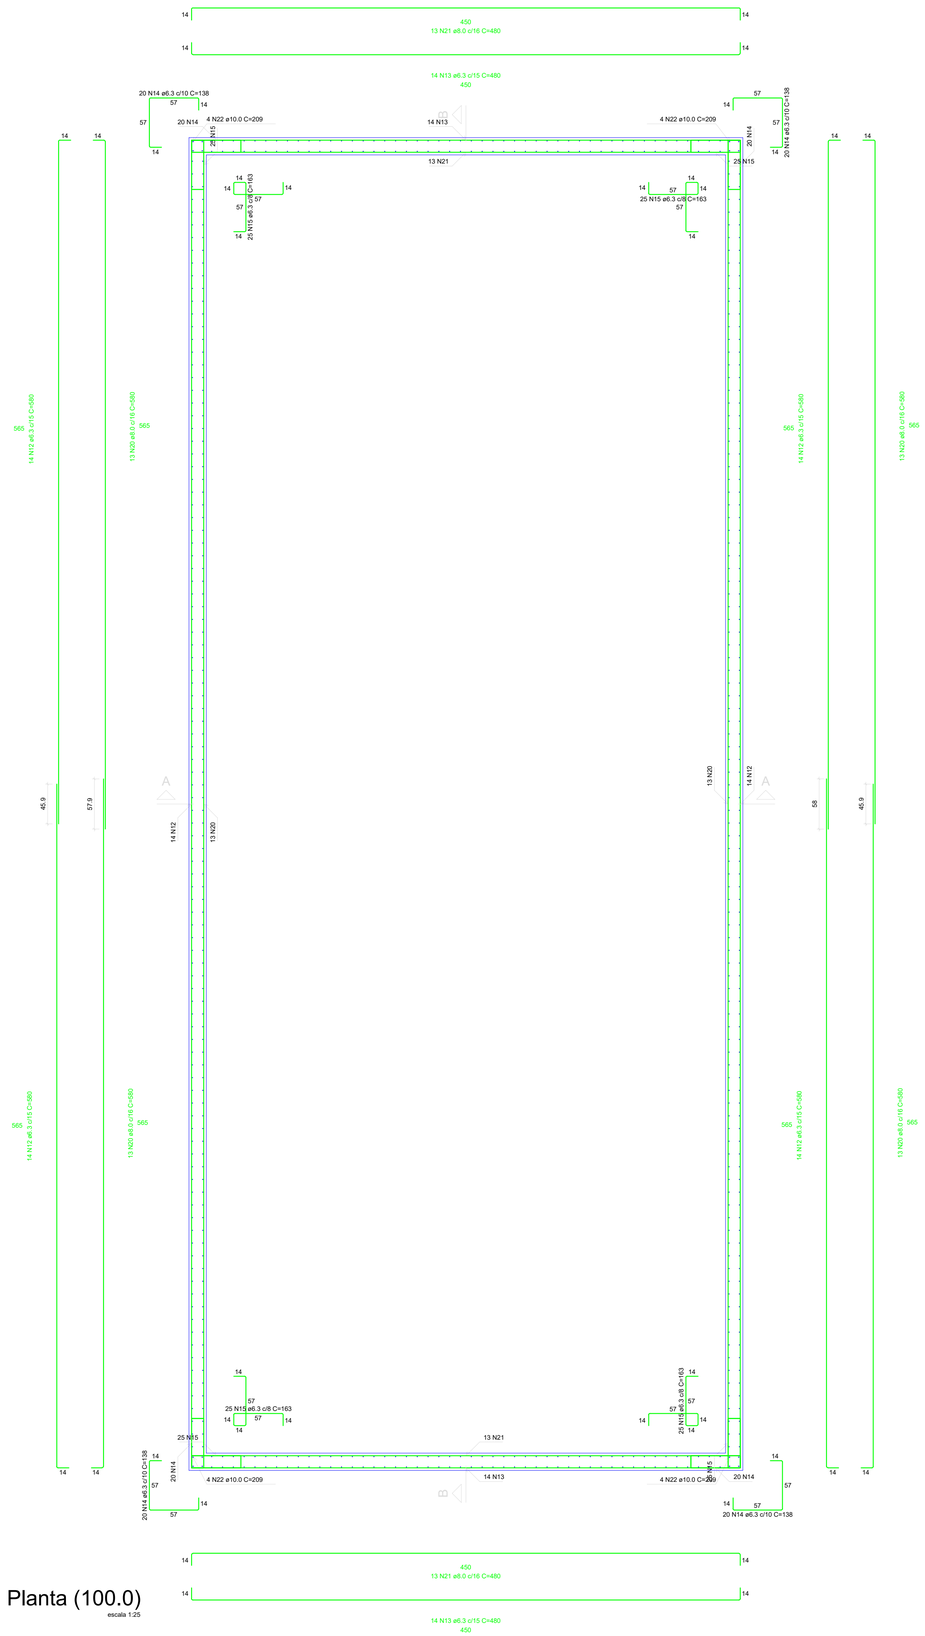


Planta (100.0)
escala 1:25

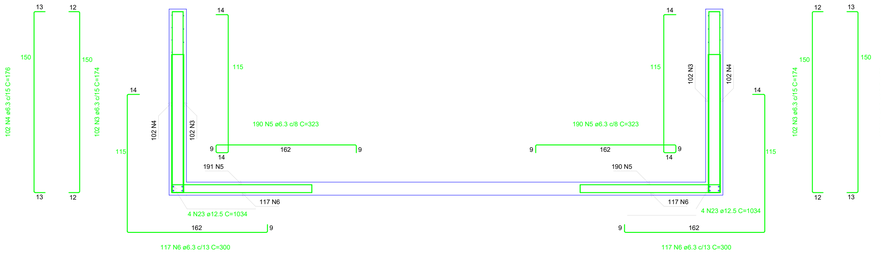

Corte A-A
escala 1:25

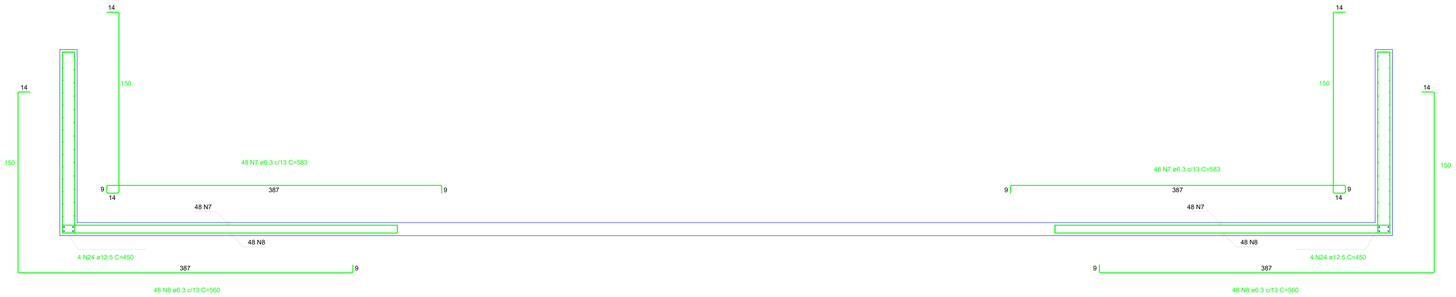

Corte B-B
escala 1:25

RELAÇÃO DO AÇO

Corte A-A
Planta (100.0)

Corte B-B
Positivos (0.0)

Negativos (0.0)


AÇO	N	DIAM (mm)	QUANT	C.UNIT (cm)	C.TOTAL (cm)
CA50	1	5.0	30	1000	30000
CA50	2	5.0	49	450	22050
	3	6.3	204	174	35496
	4	6.3	204	176	35904
	5	6.3	381	323	123063
	6	6.3	234	300	70200
	7	6.3	96	583	55968
	8	6.3	95	560	53760
	9	6.3	116	378	43848
	10	6.3	4	46	184
	11	6.3	20	71	1420
	12	6.3	56	580	32480
	13	6.3	28	480	13440
	14	6.3	80	138	11040
	15	6.3	100	163	16300
	16	6.3	100	480	48000
	17	6.3	47	580	27260
	18	6.3	47	580	27260
	19	8.0	30	578	17340
	20	8.0	52	580	30160
	21	8.0	26	480	12480
	22	10.0	16	209	3344
	23	12.5	8	1034	8272
	24	12.5	8	450	3600

RESUMO DO AÇO


AÇO	DIAM (mm)	C.TOTAL (m)	QUANT + 10% (Barras)	PESO + 10% (kg)
CA50	6.3	6168	514	1,566.67
	8.0	660	55	260.70
	10.0	36,784	4	37.68
	12.5	130,592	11	161.04
CA60	5.0	572.55	-	88.704

PESO TOTAL (kg)	
CA50	2,026.09
CA60	88.704

Volume de concreto (C-25) = 30.62 m³
Área de forma = 179.76 m²

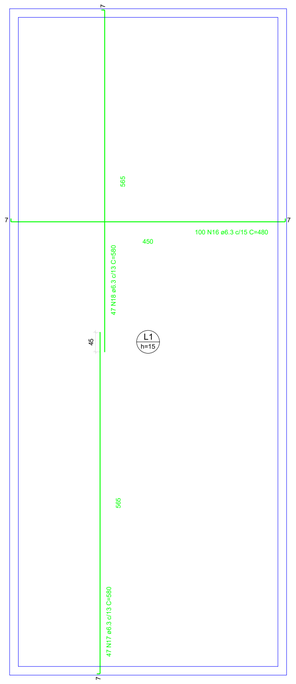


Armação positiva das lajes (0.0)
escala 1:50

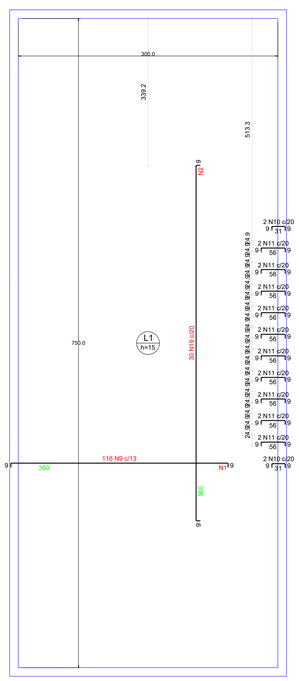

Armação negativa das lajes (0.0)
escala 1:50

Armaduras de distribuição	
Armadura	Armadura de distribuição
N9	30 N1 ø5.0 c/17 C=1500
N19	49 N2 ø5.0 c/17 C=600

DETALHE DA ARMADURA SUPERIOR DE CONTINUIDADE DA LAJE
E MONTAGEM DA ARMADURA DE DISTRIBUIÇÃO

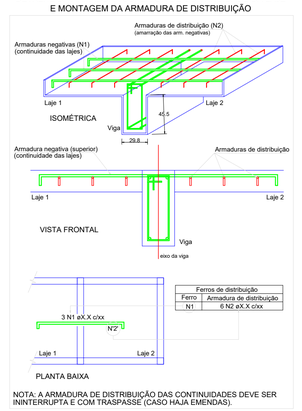

Ferros de distribuição	
Ferro	Armadura de distribuição
N1	6 N2 eX.X c/xx

NOTA: A ARMADURA DE DISTRIBUIÇÃO DAS CONTINUIDADES DEVE SER ININTERRUPTA E COM TRASPASSE (CASO HAJA EMENDAS).

Planta Estrutural

DATA: 22/09/2026
FOLHA 01/06
ESCALA: Como indicado

TIPOLOGIA / OCUPAÇÃO
OBJETO: Estrutural
ATIVIDADE: Reforma e Ampliação
TIPOLOGIA: Terreo

LOCALIZAÇÃO
ZONA URBANA

DESCRIMINAÇÃO
CONTEÚDO:
PISCINA

SITUAÇÃO SEM ESCALA

QUADRO DE ÁREAS (m2)

DECLARAÇÕES

PROPRIETÁRIO
DECLARO QUE A APROVAÇÃO DO PROJETO PELA PREFEITURA MUNICIPAL NÃO IMPLICA NO RECONHECIMENTO DO DIREITO DE PROPRIEDADE DO TERRENO.
ASS:
NOME: Prefeitura Municipal de Itapé
CPF/CNPJ: 14.147.938/0001-43

AUTOR PROJETO
CONTEÚDO:
Estrutural
CREA:
ART:
INSCR.MUN.:
ASS:
NOME:

R.T. PELA EXECUÇÃO
DECLARO PARA OS DEVIDOS FINS DE DIREITO INCLUSIVE NA ESFERA PENAL QUE O PROJETO APRESENTADO REFLETE FIELMENTE A CONSTRUÇÃO BEMCOMO TEM PLENO E TOTAL CONHECIMENTO DA PENALIDADE CONTIDA NAS LEIS MUNICIPAIS 851/2006 e 858/2006
CREA:
ART:
INSCR.MUN.:
ASS:
NOME:

CONSTRUTORA
DECLARO PARA OS DEVIDOS FINS DE DIREITO INCLUSIVE NA ESFERA PENAL QUE O PROJETO APRESENTADO REFLETE FIELMENTE A CONSTRUÇÃO BEMCOMO TEM PLENO E TOTAL CONHECIMENTO DA PENALIDADE CONTIDA NAS LEIS MUNICIPAIS 851/2006 e 858/2006
CREA:
ART:
INSCR.MUN.:
ASS:
NOME:

RESERVADO P/ USO DA PMTX.