
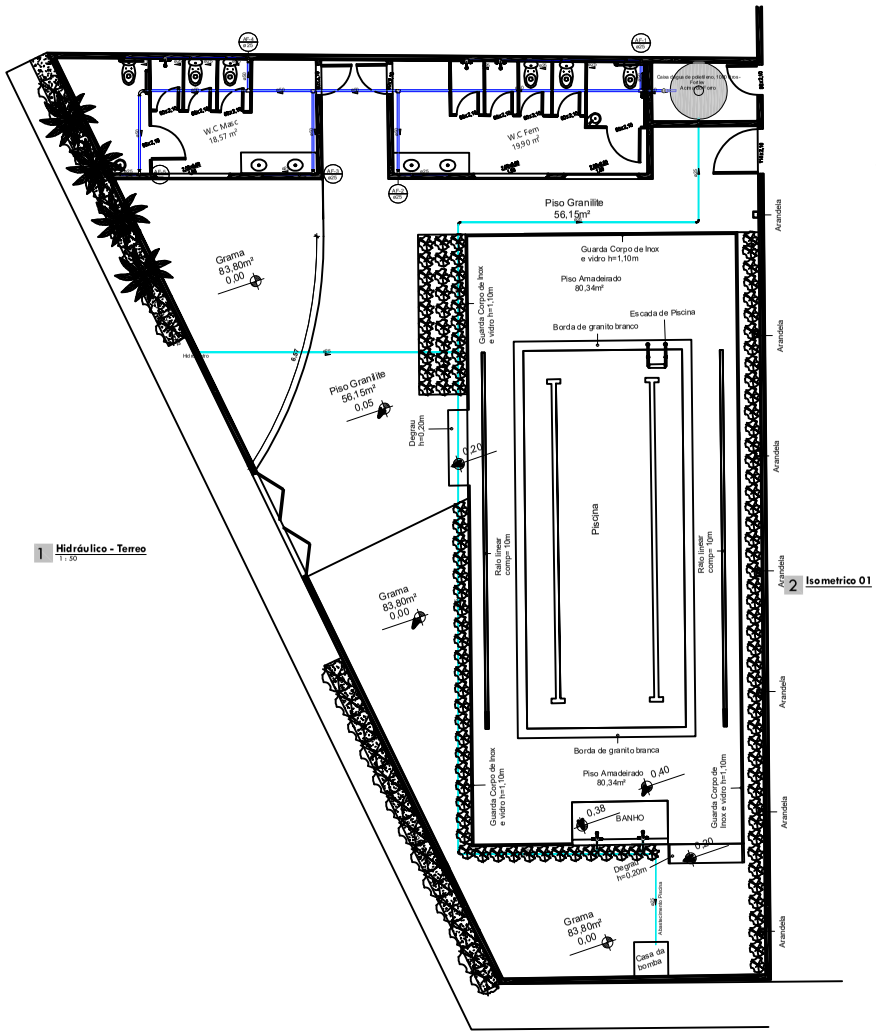


1 **Hidráulico - Terreo**
1 : 50

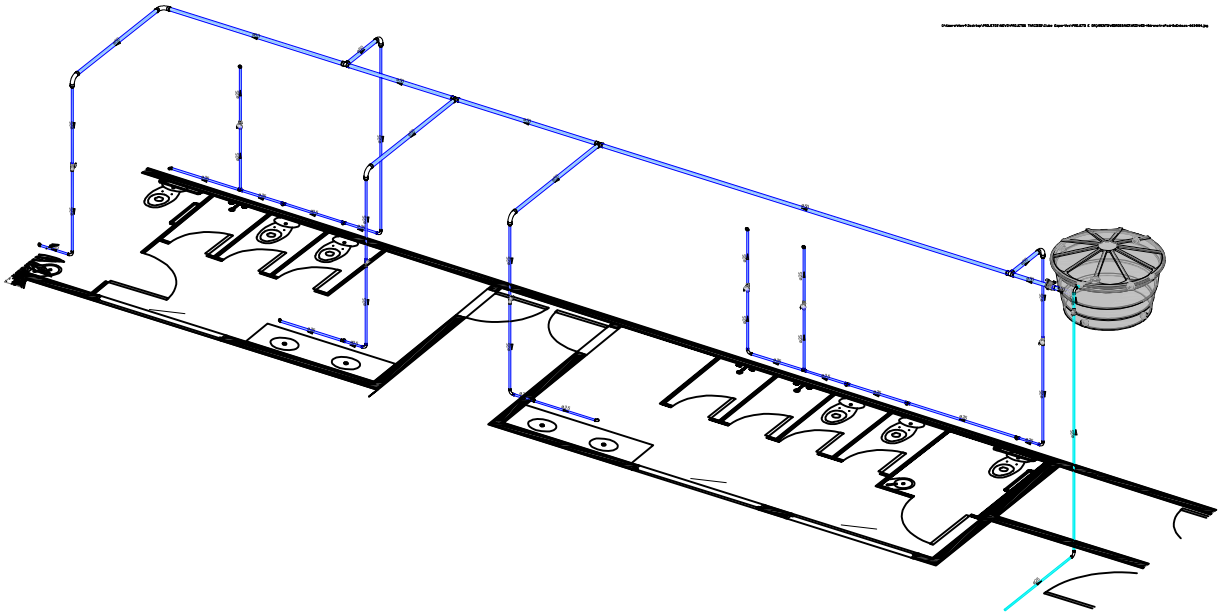

2 **Isometrico 01**

1 - REDES DE ÁGUAS PLUVIAIS NÃO DEVEM SER LIGADAS À REDE DE ESGOTO(E VICE-VERSA);
2 - A LIGAÇÃO DO RAMAL PREDIAL (ESGOTO E ÁGUA FRIA) DEVE SER FEITA EXCLUSIVAMENTE PELO DMAE;
3 - A DECLIVIDADE MÍNIMA PARA AS REDES DE ESGOTO COM DIÂMETRO DE 40, 50 E 75 MM, DEVE SER DE 2% E PARA 100 MM, DEVE SER DE 1%;
4 - O LIVRE ACESSO AO HIDRÔMETRO, PELO DMAE DEVE SEMPRE SER RESPEITADO;
5 - EXCESSOS DE ÁGUA PLUVIAL SERÃO ABSORVIDOS NATURALMENTE PELO TERRENO E/OU PELA SARJETA.

Planta Hidráulica	DATA: 07/08/2024	FOLHA 02/02	
	ESCALA: 1 : 50		

TIPOLOGIA OCUPAÇÃO
OBJETO: Hidrosanitário — ATIVIDADE: Construção
TIPOLOGIA: Unifamiliar Terreo

LOCALIZAÇÃO

DESCRIMINAÇÃO
CONTEÚDO: Planta Pluvial, Planta Sanitaria, Planta Hidraulica

SITUAÇÃO SEM ESCALA

QUADRO DE AREAS (m2)

PROPRIETÁRIO
DECLARAÇÕES
DECLARO QUE A APROVAÇÃO DO PROJETO NÃO ME EXIME DA OBRIGAÇÃO DE OBTENÇÃO DE OUTROS ALVARÁS E DO RECONHECIMENTO DE DIREITOS DE TERCEIROS.
ASS:
NOME: Prefeitura Municipal de Itapé
CPF./CNPJ. 14.147.698/0001-43

AUTOR PROJETO
CONTEÚDO: Hidrosanitário
CREA:
ART:
INSCR. MUN.: ASS.:
NOME:

RT - EXECUÇÃO
DECLARO PARA OS DEVIDOS FINS DE DIREITO NÃO ME EXIMIR PERANTE QUE O PROJETO APRESENTADO POR LEI TENHA SIDO ELABORADO DE ACORDO COM AS NORMAS TÉCNICAS VIGENTES.
CREA:
ART:
INSCR. MUN.: ASS.:
NOME:

CONSTRUTOR
DECLARO PARA OS DEVIDOS FINS DE DIREITO NÃO ME EXIMIR PERANTE QUE O PROJETO APRESENTADO POR LEI TENHA SIDO ELABORADO DE ACORDO COM AS NORMAS TÉCNICAS VIGENTES.
CREA:
ART:
INSCR. MUN.: ASS.:
NOME:

RESERVADO P/ USO DA PMPC