

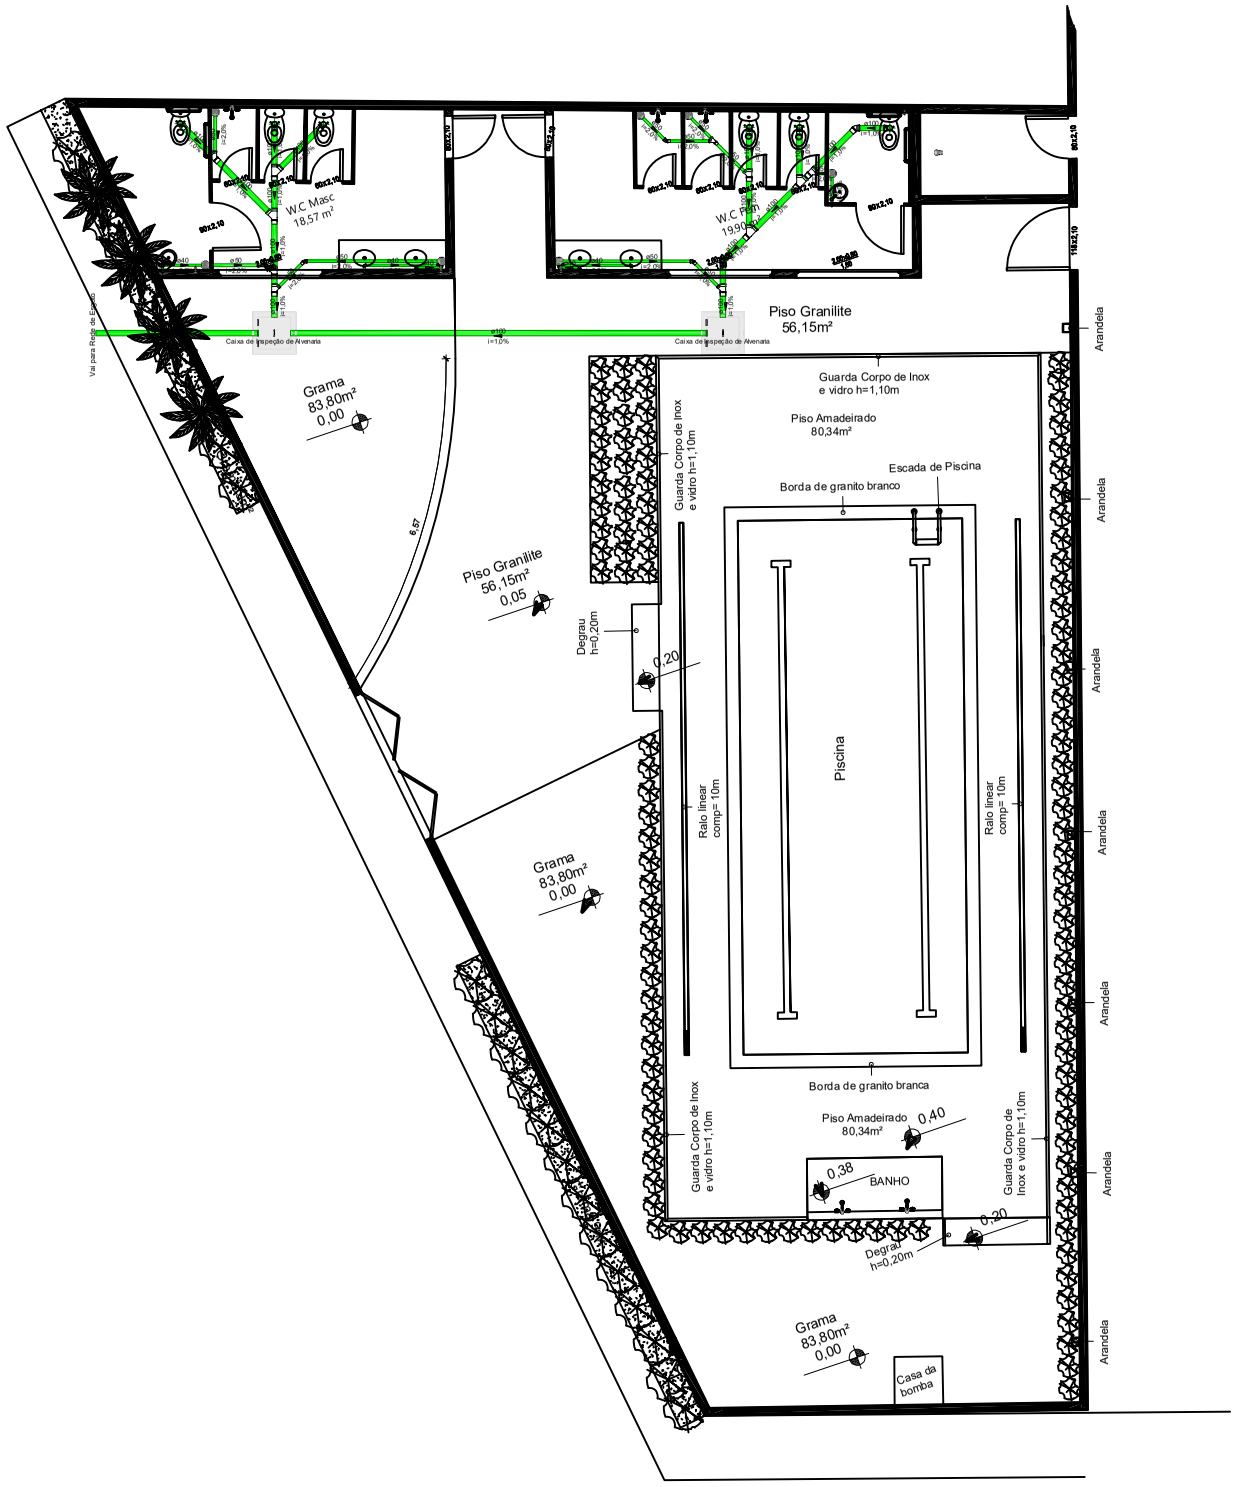


1 **Sanitário Terreo**
1 : 50

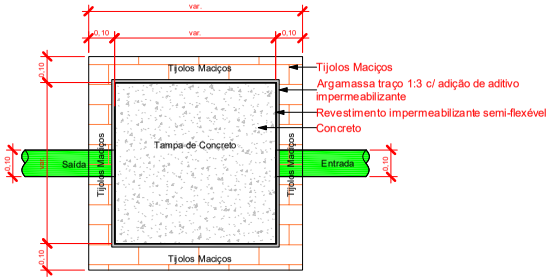

Planta Baixa - Caixa de inspeção
1 : 10

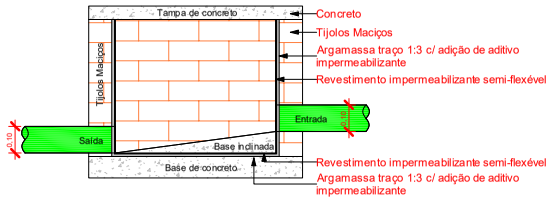

Corte lateral - Caixa de inspeção
1 : 10

1 - REDES DE ÁGUAS PLUVIAIS NÃO DEVEM SER LIGADAS À REDE DE ESGOTO (E VICE-VERSA);
2 - A LIGAÇÃO DO RAMAL PREDIAL (ESGOTO E ÁGUA FRIA) DEVE SER FEITA EXCLUSIVAMENTE PELO DMAE;
3 - A DECLIVIDADE MÍNIMA PARA AS REDES DE ESGOTO COM DIÂMETRO DE 40, 50 E 75 MM, DEVE SER DE 2% E PARA 100 MM, DEVE SER DE 1%;
4 - O LIVRE ACESSO AO HIDRÔMETRO, PELO DMAE DEVE SEMPRE SER RESPEITADO;
5 - EXCESSOS DE ÁGUA PLUVIAL SERÃO ABSORVIDOS NATURALMENTE PELO TERRENO E/OU PELA SARJETA.

Planta Sanitário

DATA: 07/08/2024
ESCALA: Como indicado
FOLHA 01/02

TIPOLOGIA / OCUPAÇÃO
OBJETO: Hidrossanitário
ATIVIDADE: Construção
TIPOLOGIA: Unifamiliar Terreo

LOCALIZAÇÃO

DESCRIMINAÇÃO
CONTEÚDO:
Planta Pluvial, Planta Sanitaria, Planta Hidraulica

SITUAÇÃO SEM ESCALA

QUADRO DE ÁREAS (m2)

DECLARAÇÕES

PROPRIETÁRIO
DECLARO QUE A APROVAÇÃO DO PROJETO PELA PREFEITURA MUNICIPAL NÃO IMPLICA NO RECONHECIMENTO DO DIREITO DE PROPRIEDADE DO TERRENO.
ASS:
NOME: Prefeitura Municipal de Itapé
CPF/CNPJ: 14.147.938/0001-43

AUTOR PROJETO
CONTEÚDO: Hidrossanitário
CREA:
ART:
INSCR.MUN.: ASS:
NOME:

R.T. PELA EXECUÇÃO
DECLARO PARA OS DEVIDOS FINS DE DIREITO INCLUSIVE NA ESFERA PENAL QUE O PROJETO APRESENTADO REFLETE FIELMENTE A CONSTRUÇÃO BIBICO MO TEM PLENO E TOTAL CONHECIMENTO DA PENALIDADE CONTIDA NAS LEIS MUNICIPAIS 69/2008 e 699/2009
CREA:
ART:
INSCR.MUN.: ASS:
NOME:

CONSTRUTORA
DECLARO PARA OS DEVIDOS FINS DE DIREITO INCLUSIVE NA ESFERA PENAL QUE O PROJETO APRESENTADO REFLETE FIELMENTE A CONSTRUÇÃO BIBICO MO TEM PLENO E TOTAL CONHECIMENTO DA PENALIDADE CONTIDA NAS LEIS MUNICIPAIS 69/2008 e 699/2009
CREA:
ART:
INSCR.MUN.: ASS:
NOME:

RESERVADO P/ USO DA PMPC