




Corte A-A
Escala 1 : 50

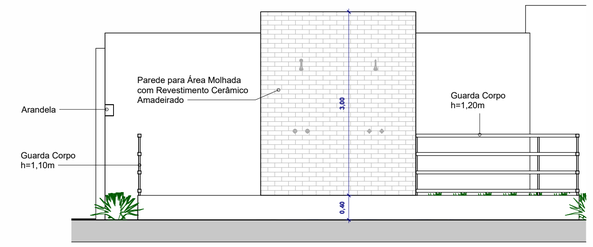


Corte C-C
Escala 1 : 50

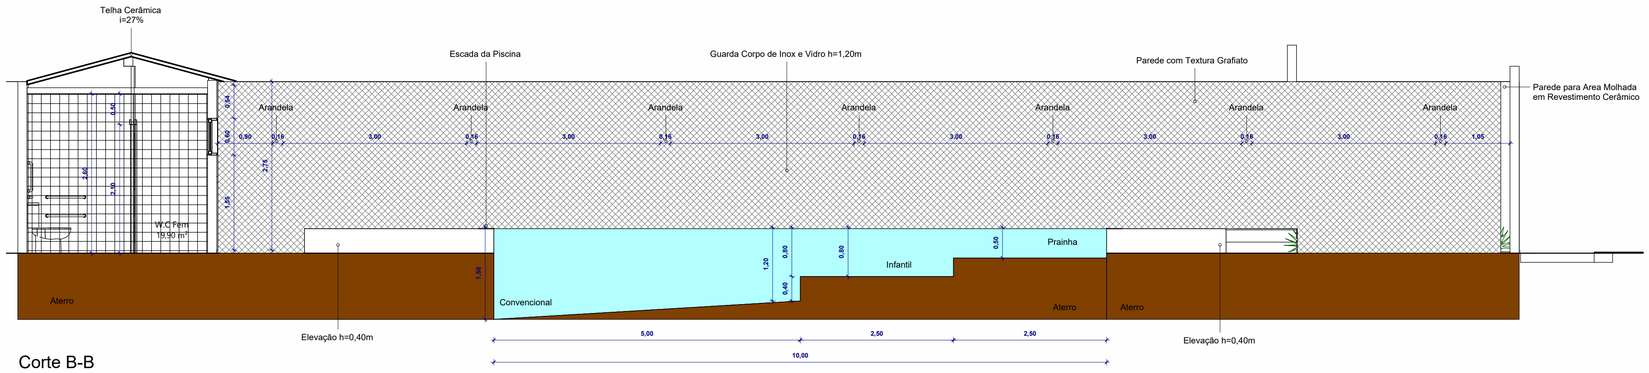

Corte B-B
Escala 1 : 50

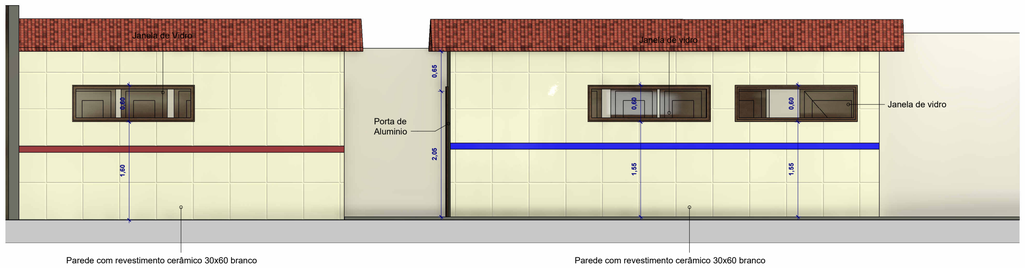

Fachada dos Vestiários
Escala 1 : 50

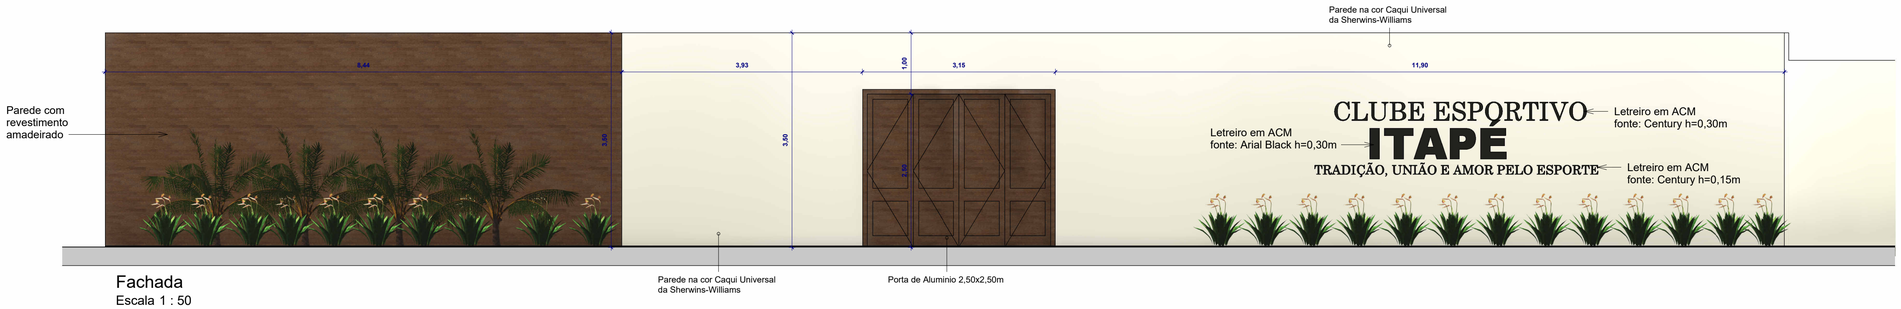

Fachada
Escala 1 : 50

PROJETO:
CLUBE ESPORTIVO DE ITAPÉ

TÍTULO:
PROJETO ARQUITETÔNICO

ENDEREÇO: ZONA URBANA

OBJETO: CORTES E FACHADA

FOLHA A1

MUNICÍPIO: ITAPÉ

RESPONSÁVEL TÉCNICO: ZILBARA DIAS DE SOUZA
ENG. CIVIL CREA: 75242 D

ART:

PRANCHA: P2

ARQUIVO: C:\Users\User\OneDrive\C&C\ITAPÉ\offCentro Educacional Itapé\rabisco\clube.rvt

ESC: 1 : 50

DATA: AGOSTO/2026