



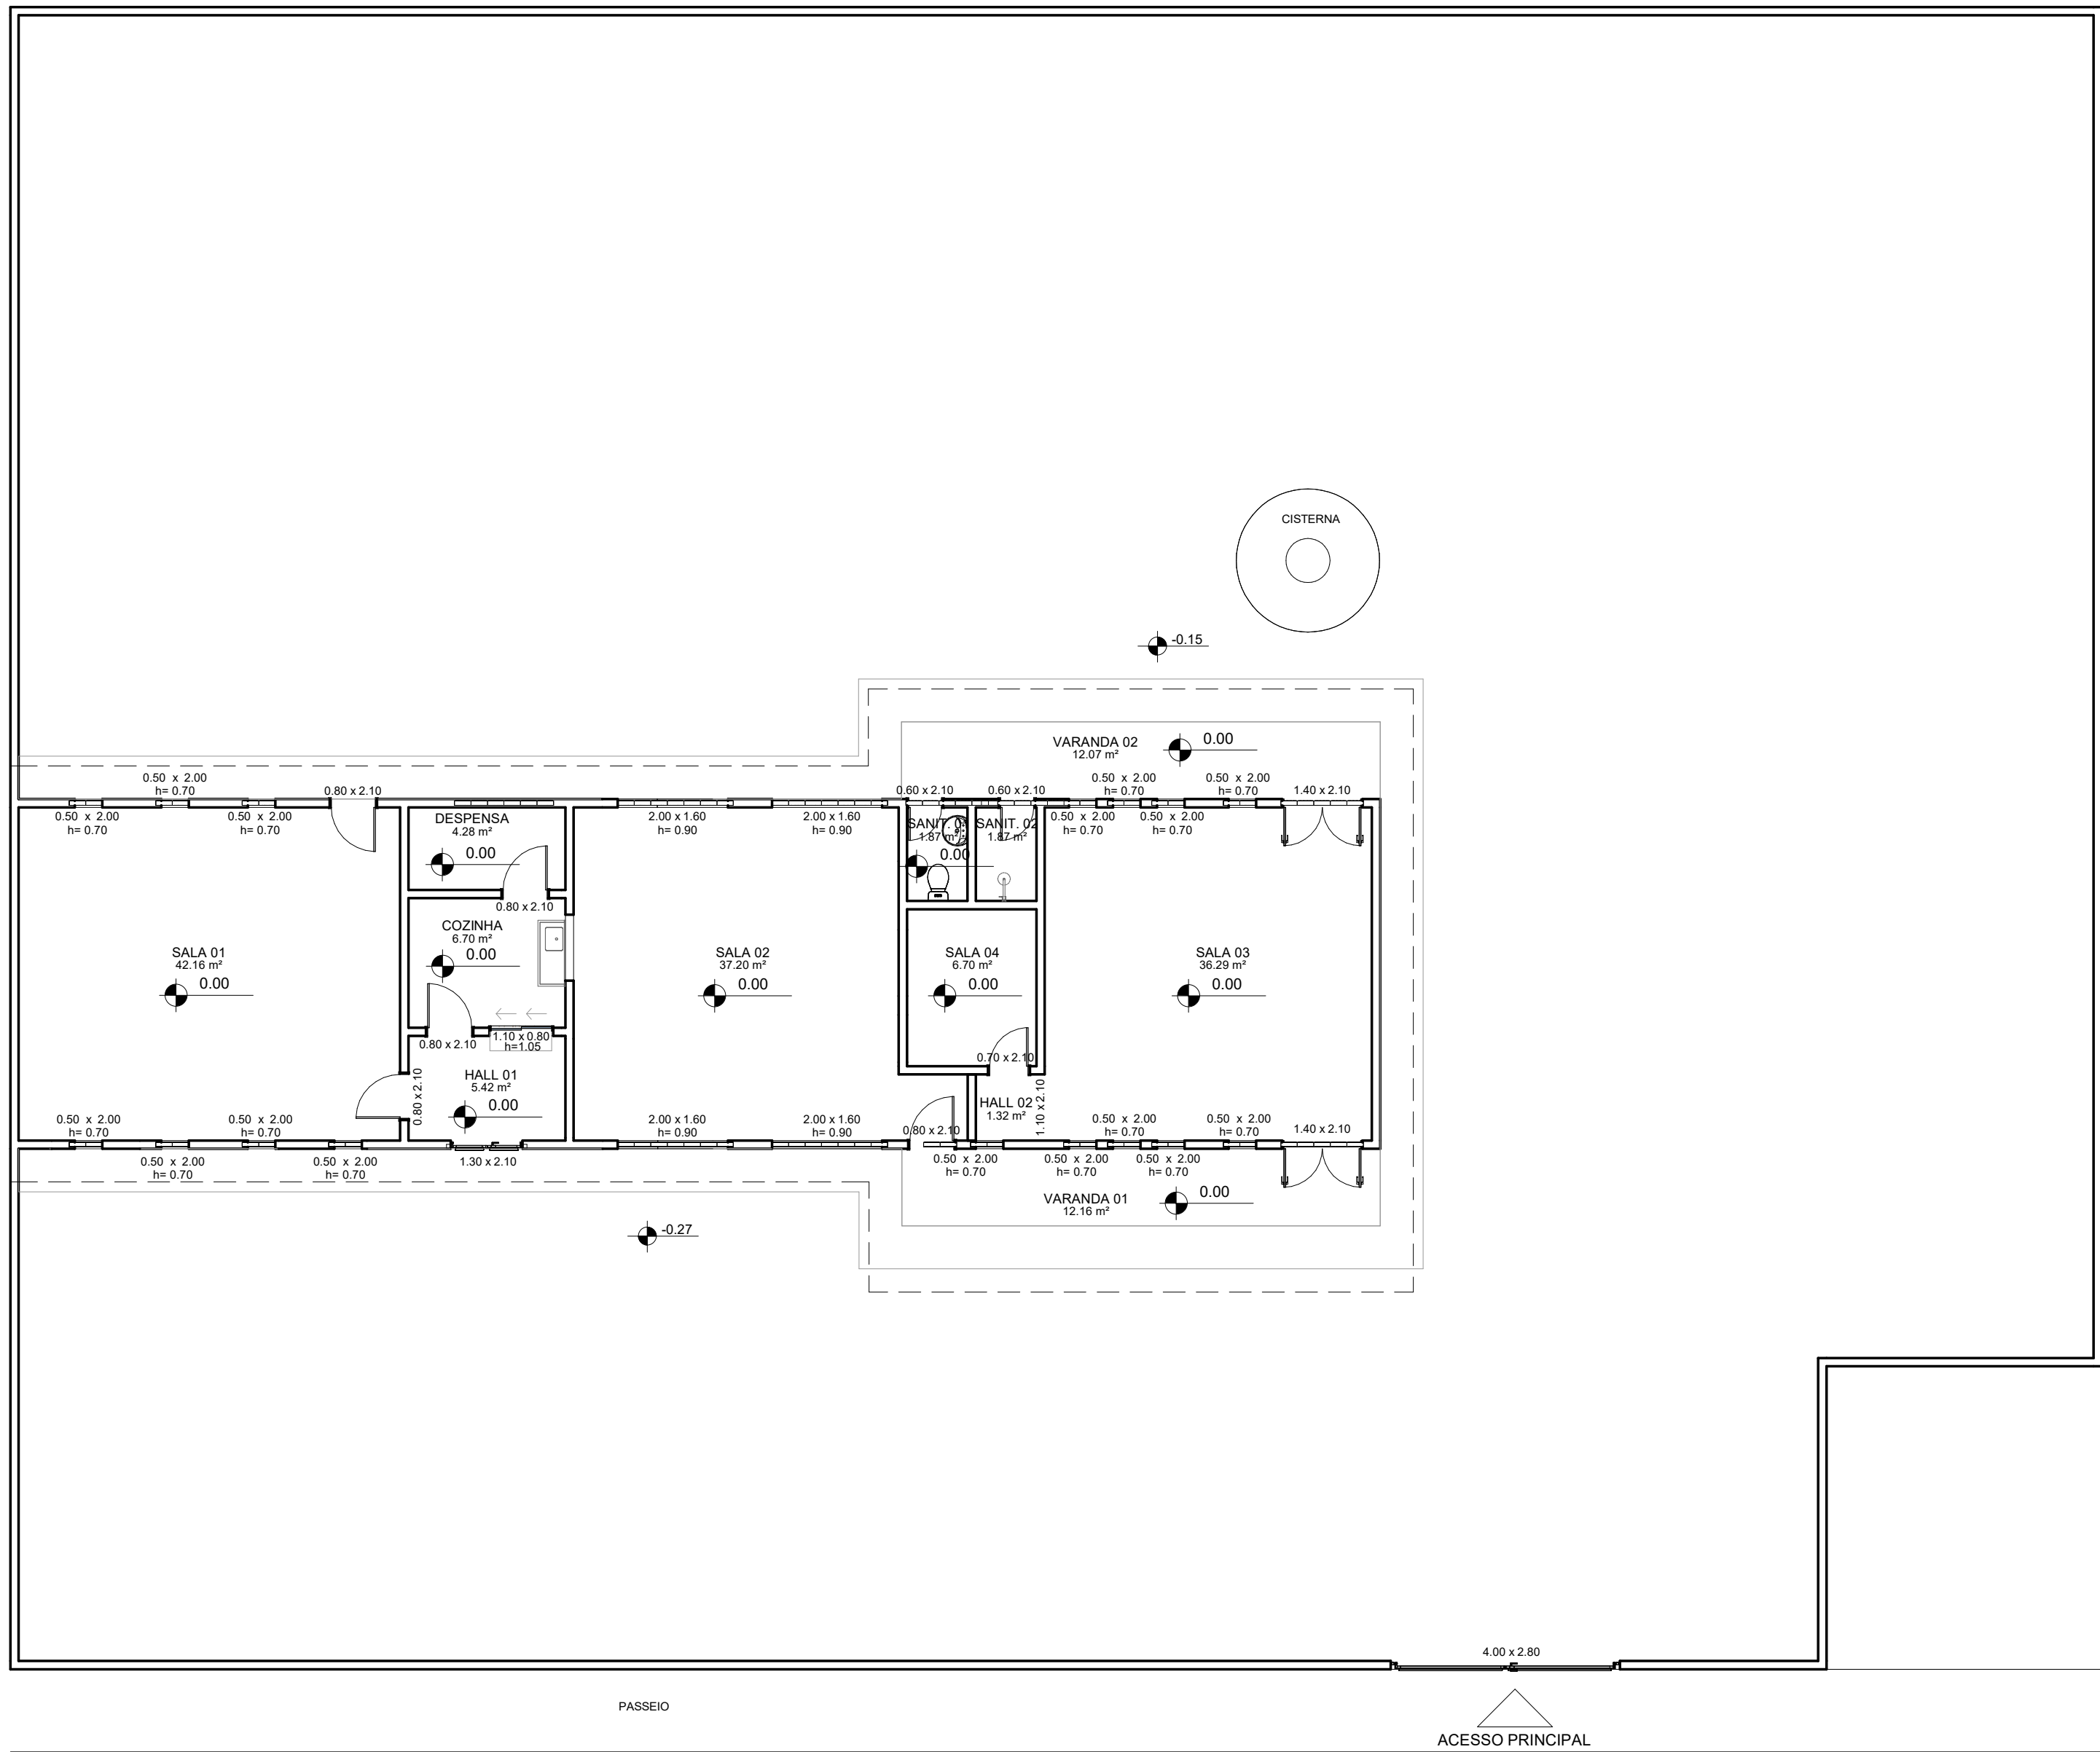

01 Levantamento Cadastral
Área Construída Existente: 225,87m²
Área do Terreno: 1.118,28m²
Escala: 1/100


RUA IRINEU MARQUÊS FEITOSA

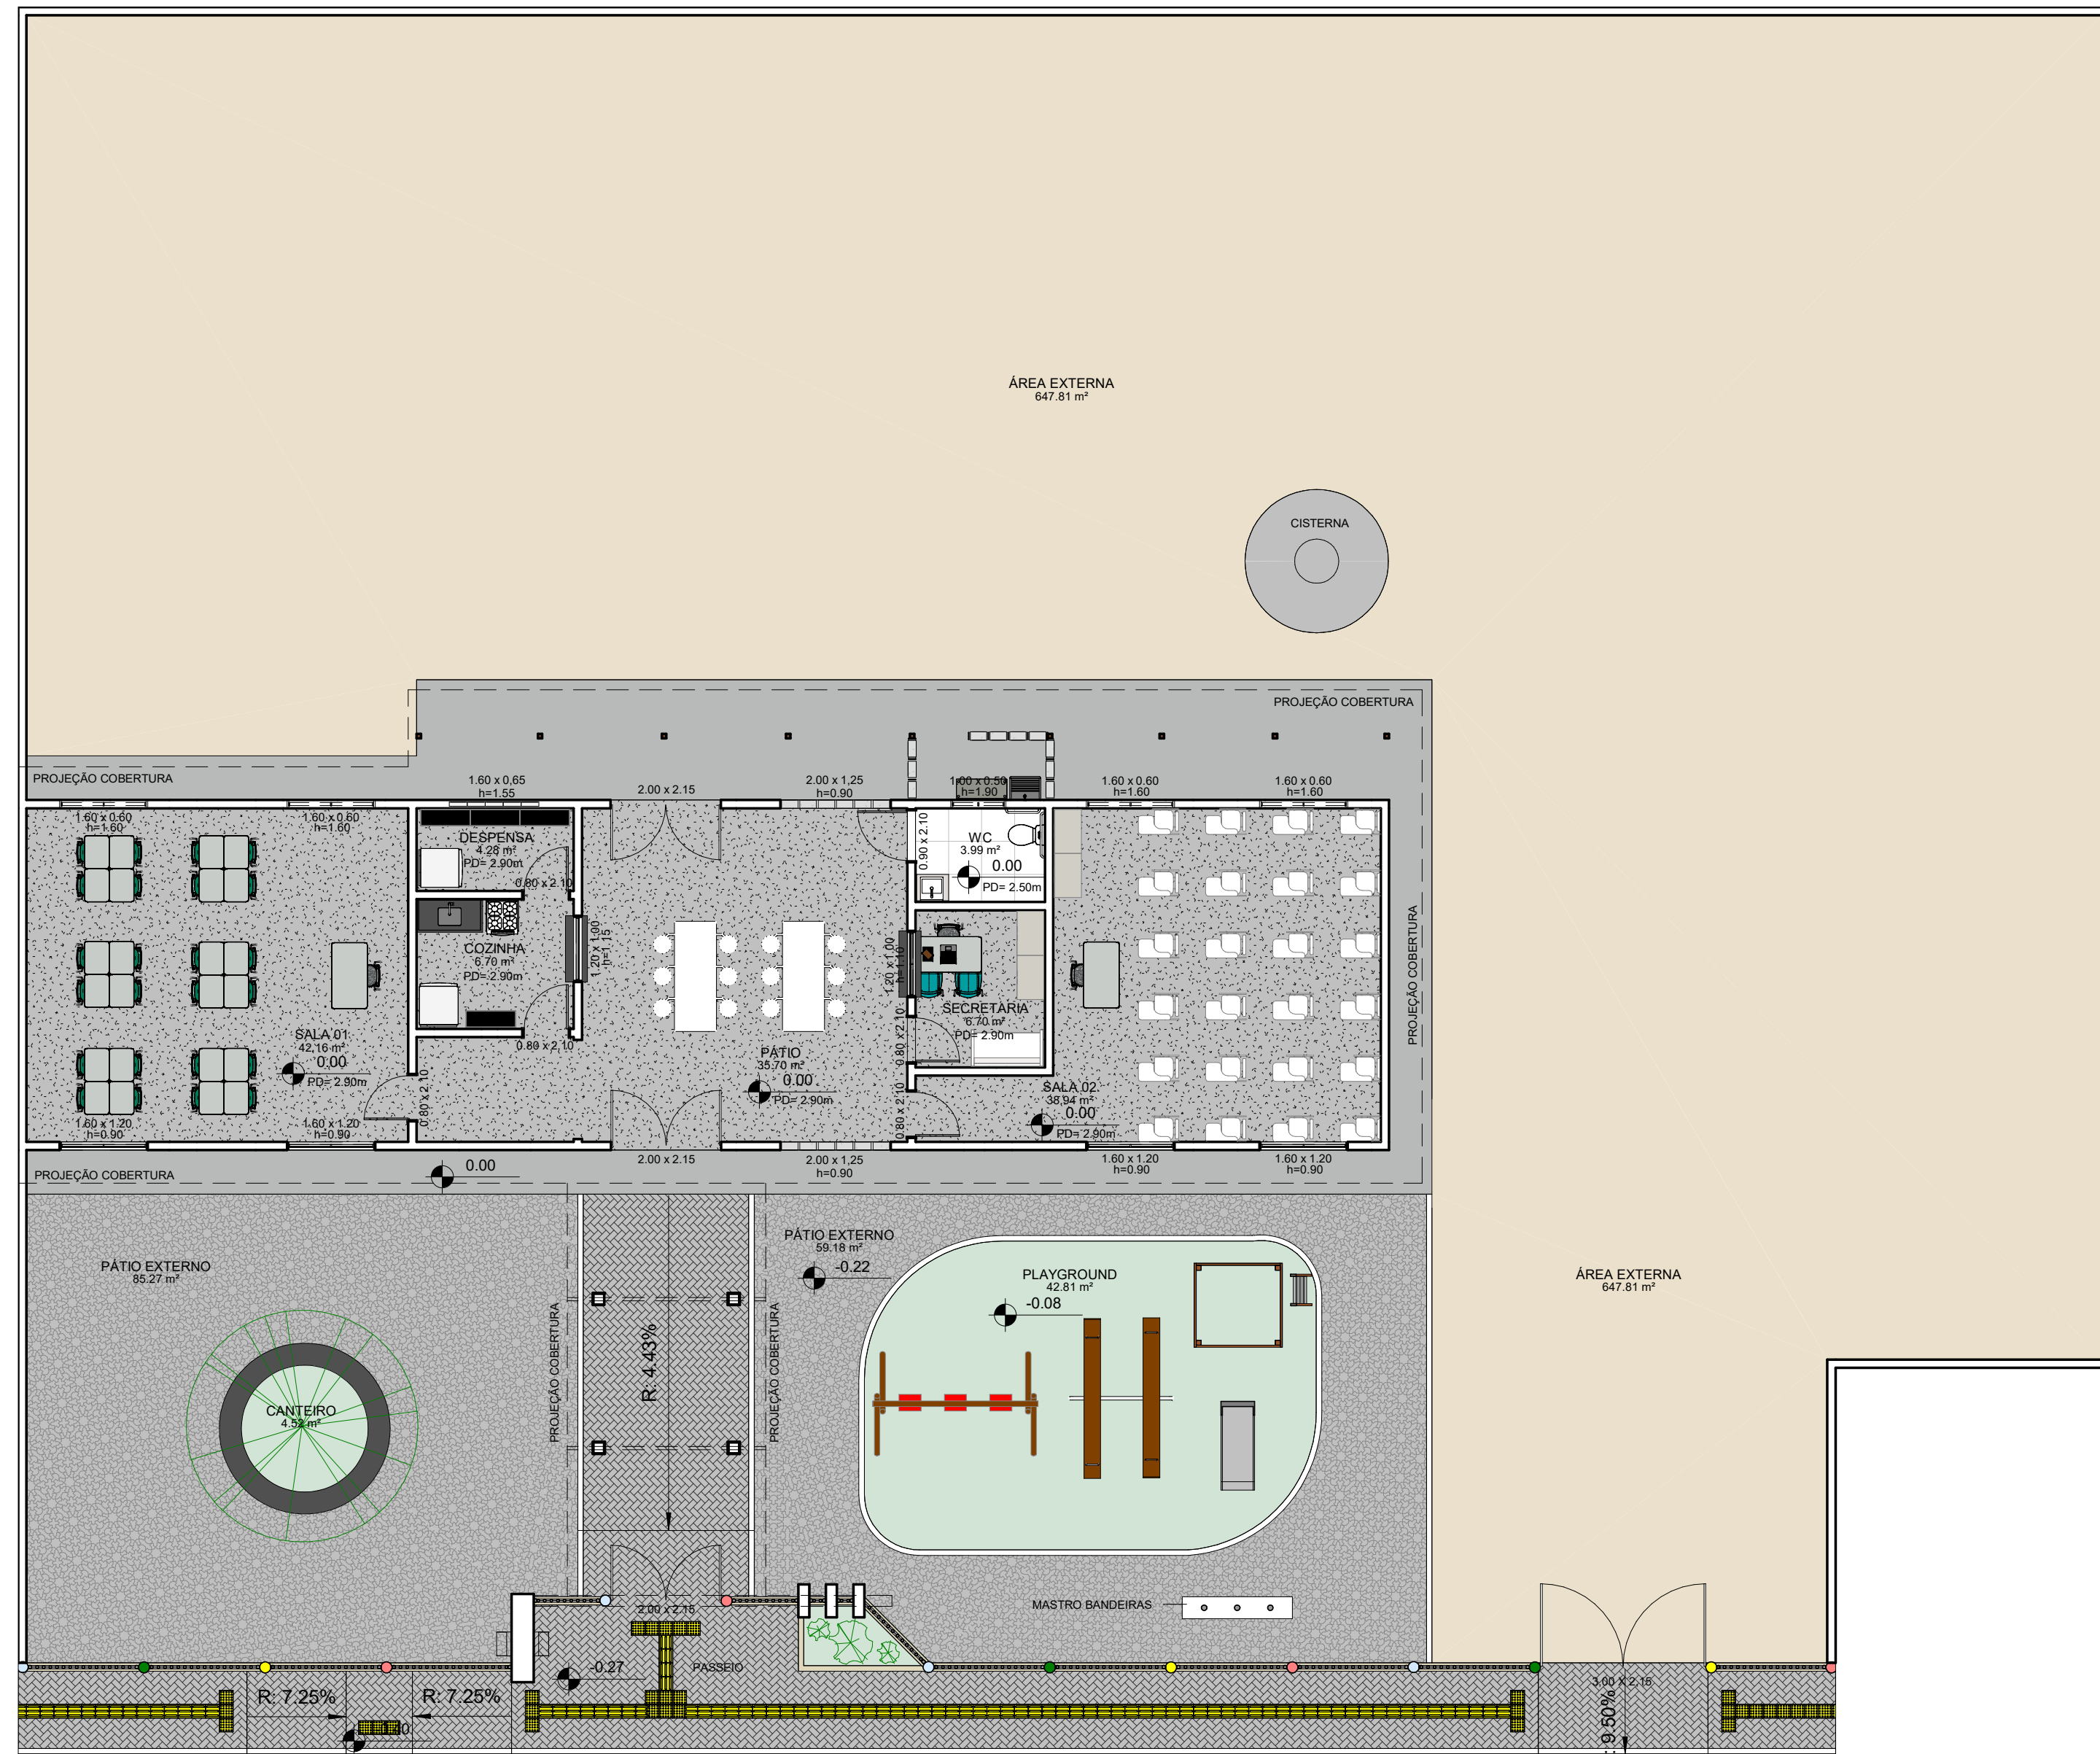

01 Planta de Layout
Área Construída Total (Reforma): 245,00m²
Escala: 1/100

ACESSO PRINCIPAL

ACESSO VEÍCULOS

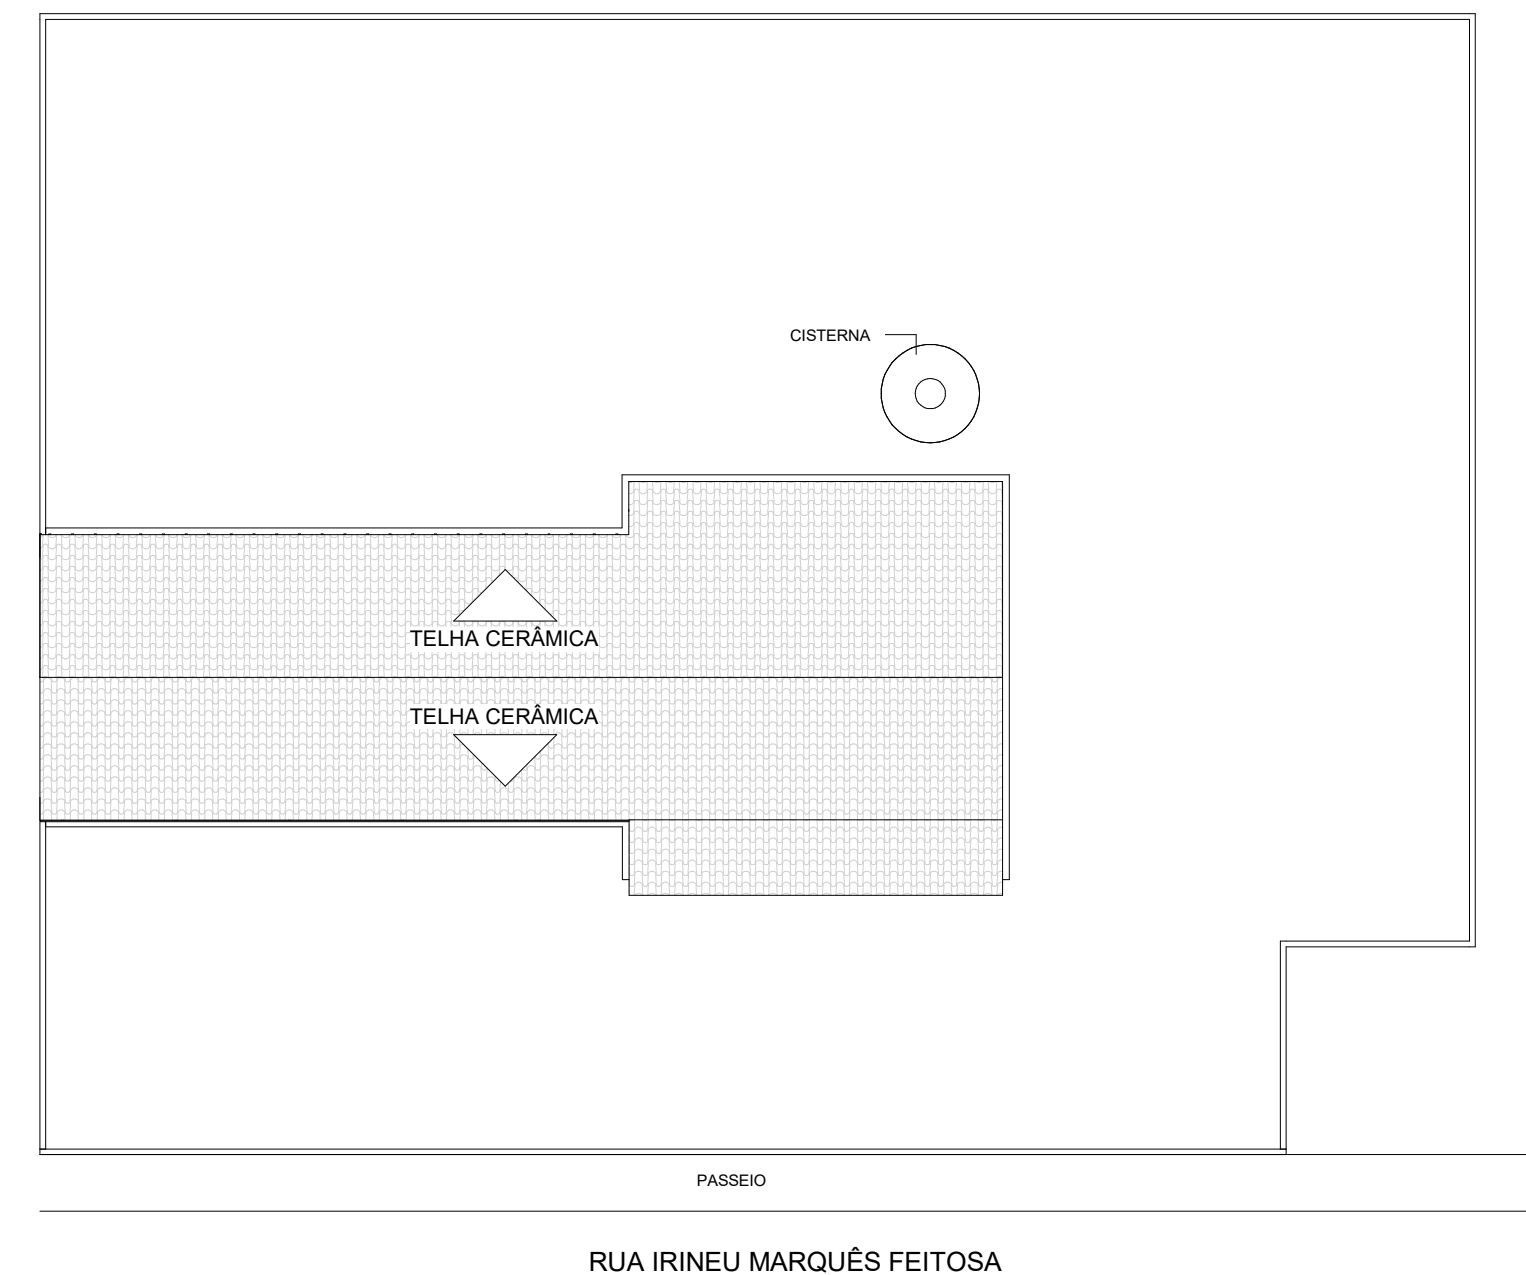

01 Diagrama Cobertura
Área Construída Existente: 225,87m²
Área do Terreno: 1.118,28m²
Escala: 1/100

RUA IRINEU MARQUÊS FEITOSA



01 Perspectivas
Sem Escala

Empresa:		LINHA NOVA ARQUITETURA E CONSTRUÇÃO LTDA.	
		CNPJ: 13.450.475/0001-21	
Rua Margem Rio do Ouro, nº 64, Sala 201, Centro - Jacobina / Ba - CEP: 44.700-000		Tel./Fax: (74) 3621-9880 / Cel.: (74) 98804 2242 S/ (74) 98129 2888 / (71) 99988 2242	
E-mail: linha.nova@yahoo.com			
Cliente:		PREFEITURA DE SERROLÂNDIA - ESTADO DA BAHIA	
		C.N.P.J.: 14.196.703/0001-41 - Rua Manoel Novais, nº 99, Centro - CEP: 44710-000	
Telefone / Fax: (74)3631-2733		Site Oficial: http://www.serrolandia.ba.gov.br/	
Objeto:	Projeto Arquitetônico	Localidade:	Pov. de Boa Vista
Projeto:	Reforma da Escola Municipal Santa Isabel		
Prancha:	Planta Cadastral I Diagrama de Cobertura I Planta de Layout I Perspectivas		
Responsável Técnico:	ANDRÉ LUIZ MATOS DE OLIVEIRA Arquiteto Urbanista: CAU/BA - A42270-3	Folha:	01/03
Data:	Maio/2024	Desenho:	Hian Alberto I Kássio Figueiredo CAU - A170774-4 I CAU - A178640-7
		Escala:	Como indicado