



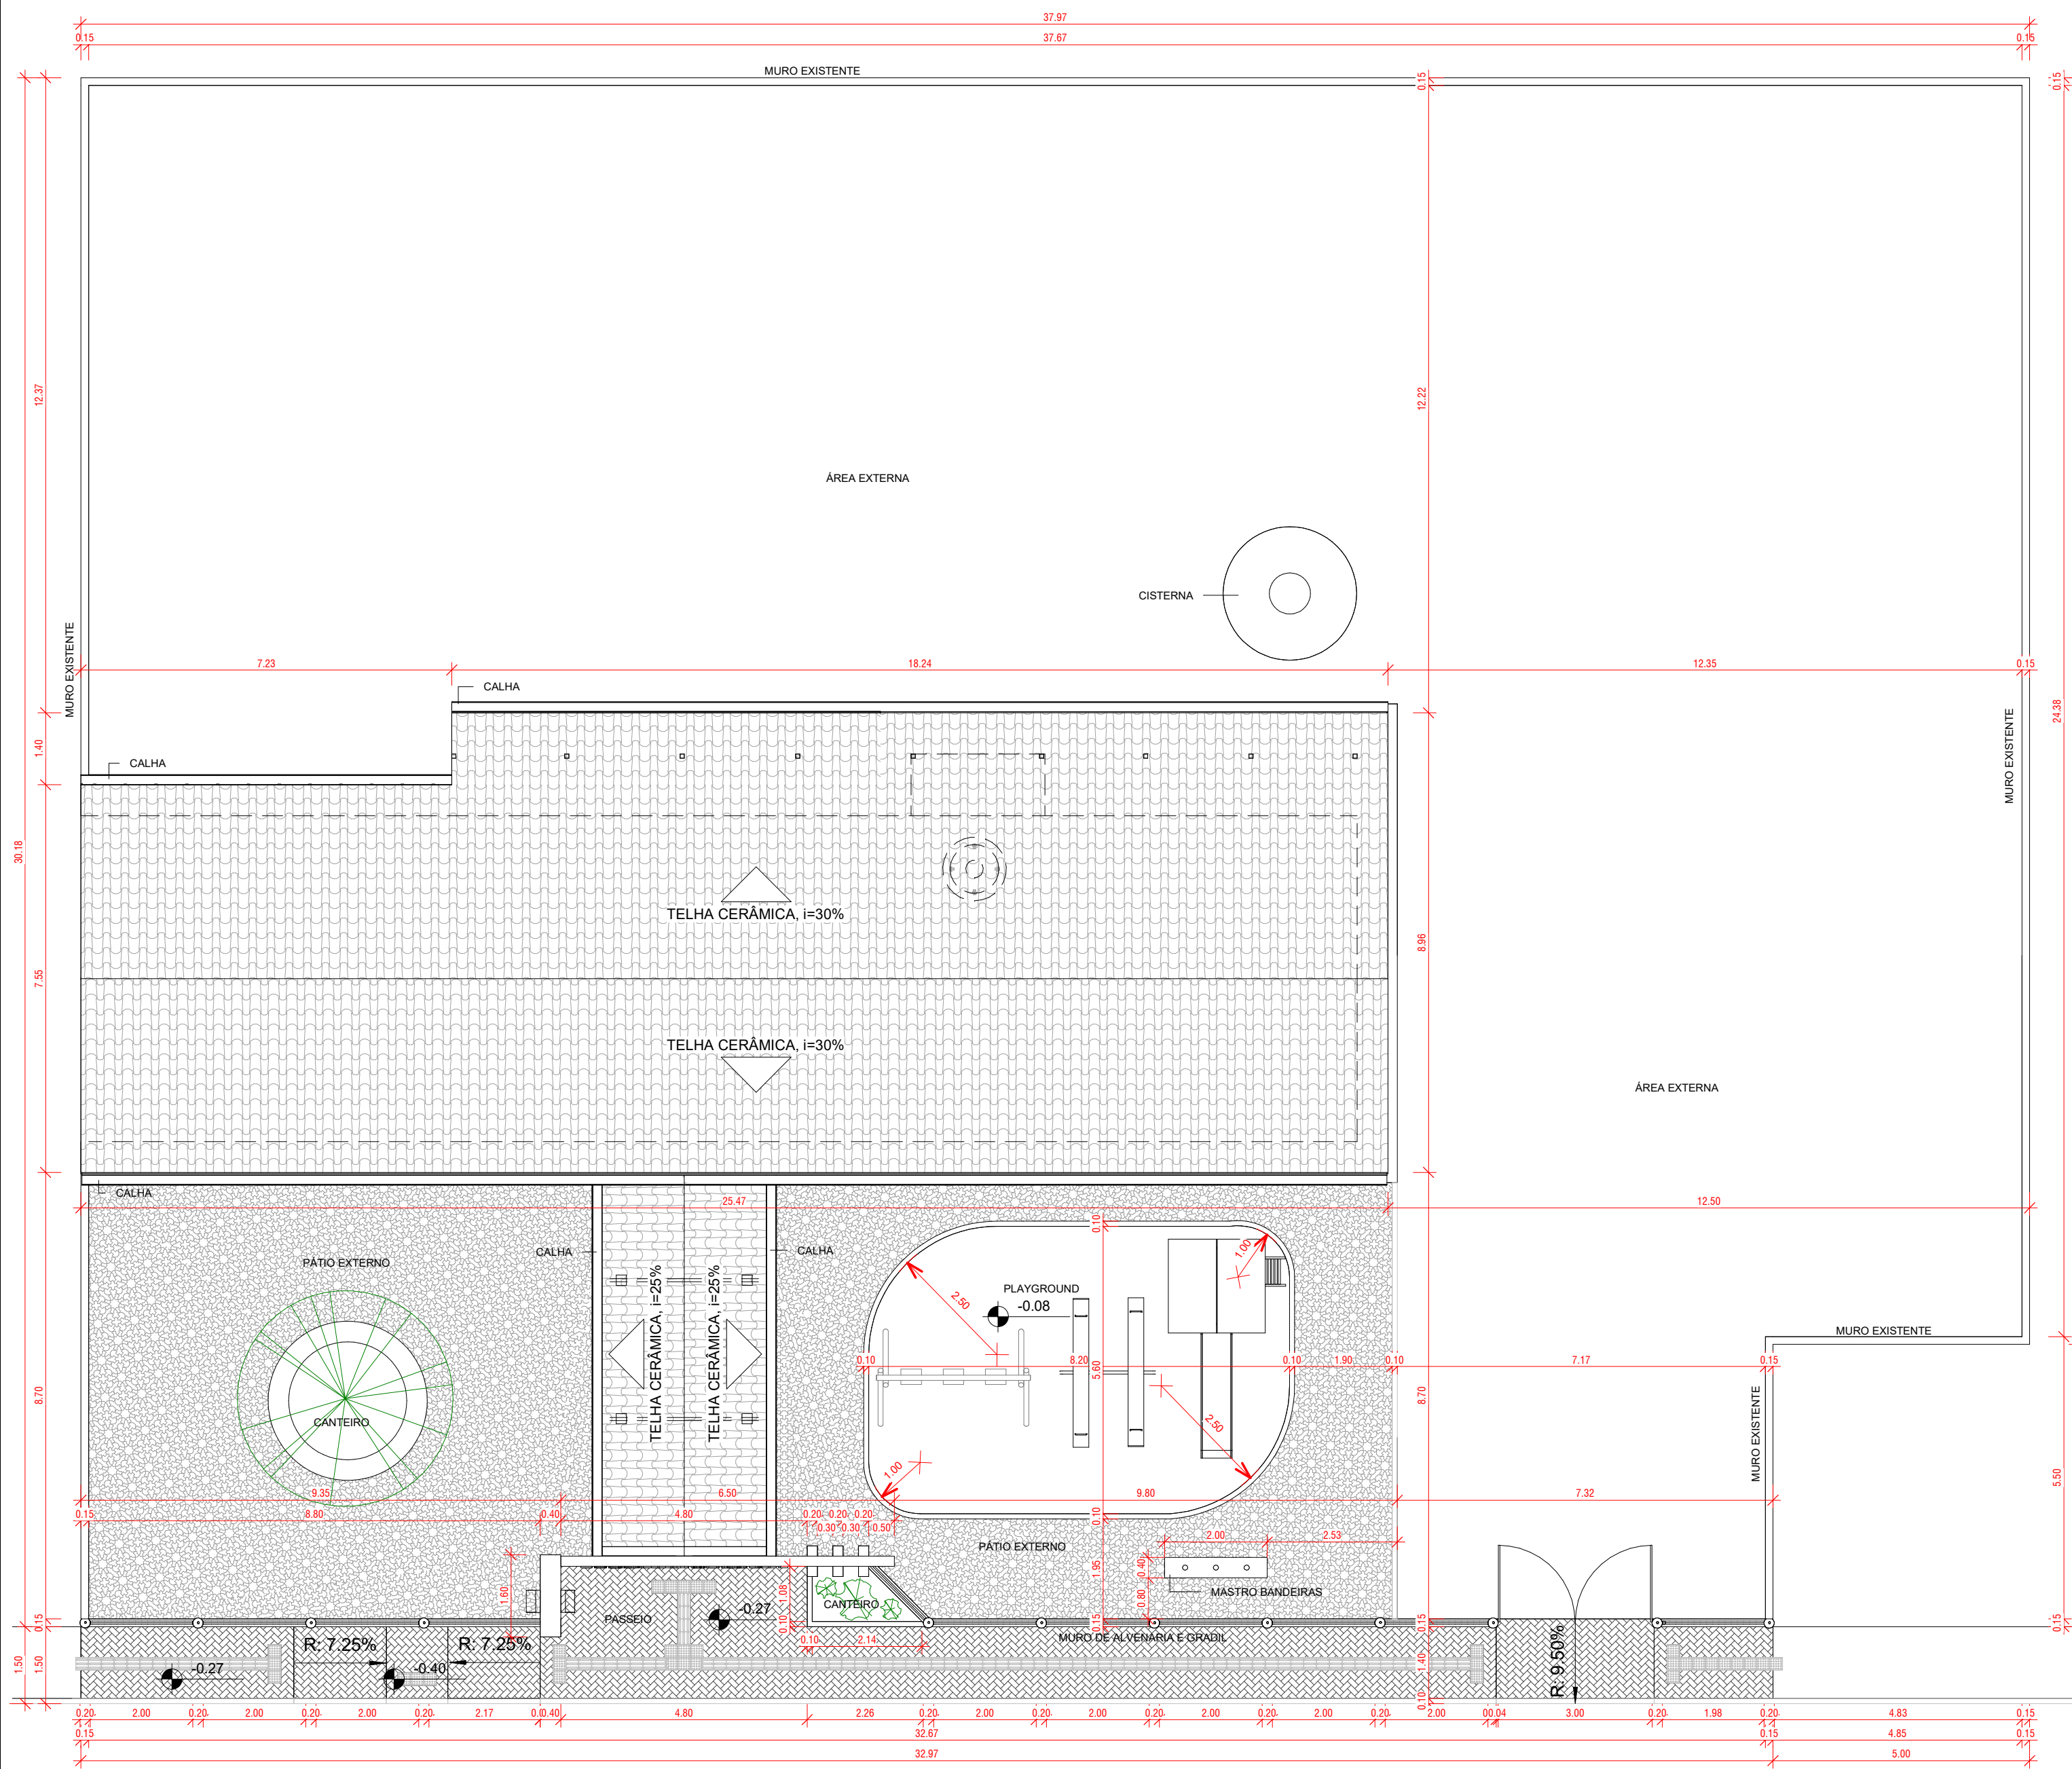


03 Planta de Cobertura
Área Construída Total (Reforma): 245,00m²
Área do Terreno: 1.118,28m²
Escala: 1/100


03 Fachada Principal (Rua)
Escala: 1/100

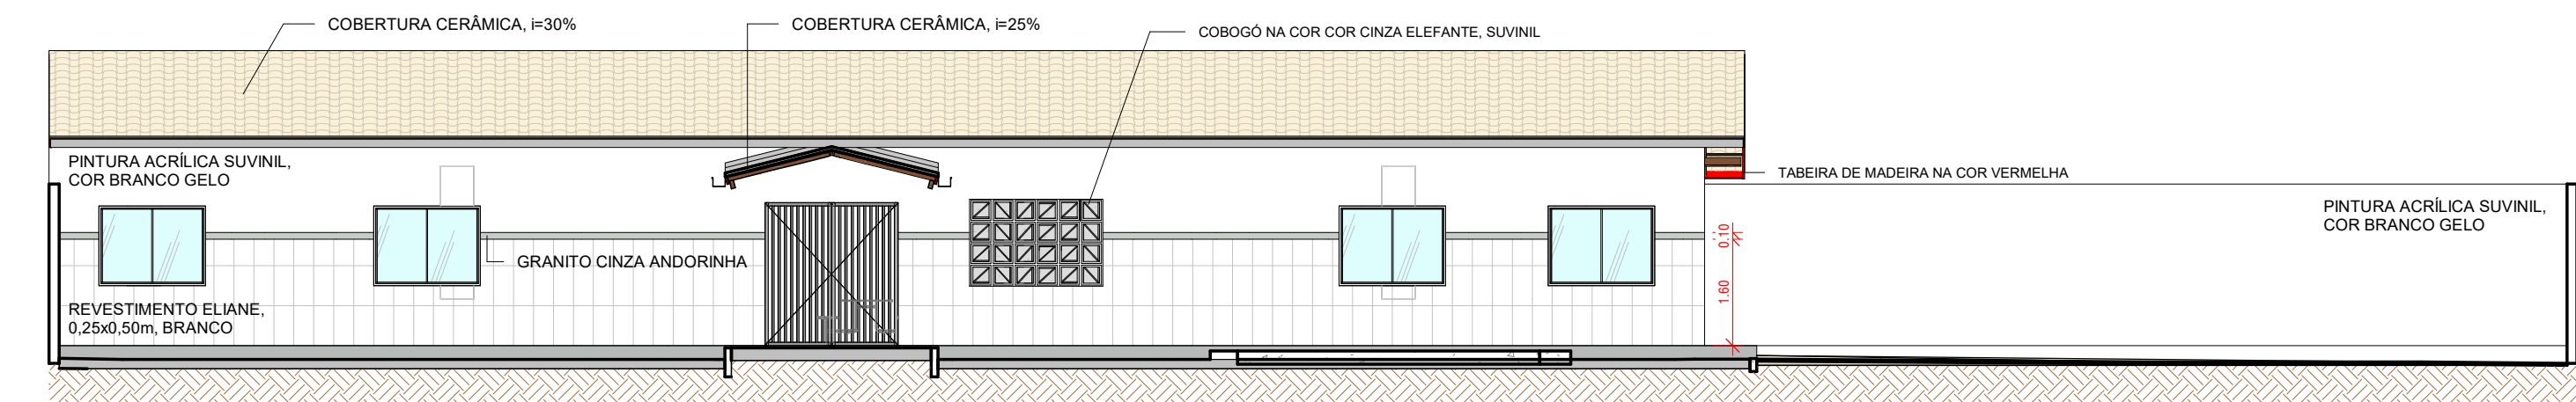


03 Fachada Principal (Interna)
Escala: 1/100

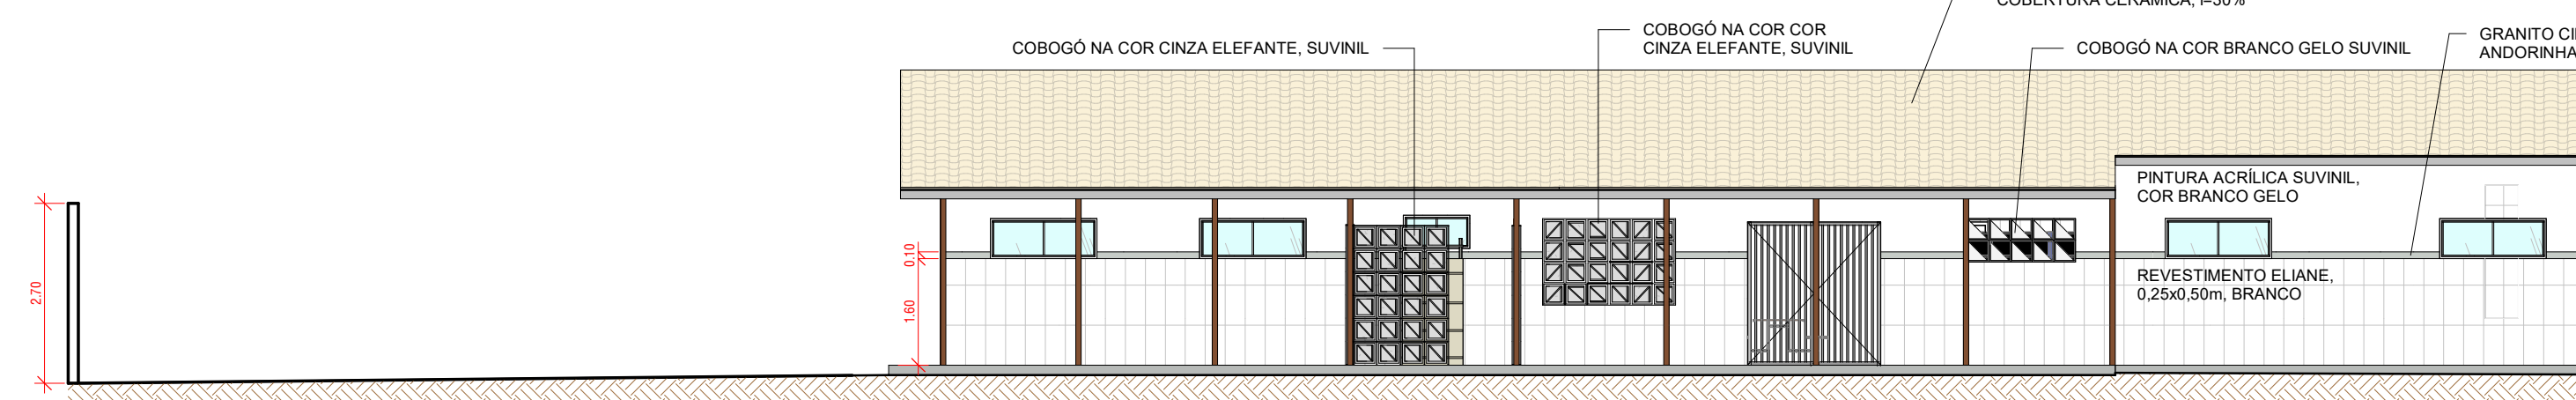

03 Fachada Posterior (Interna)
Escala: 1/100

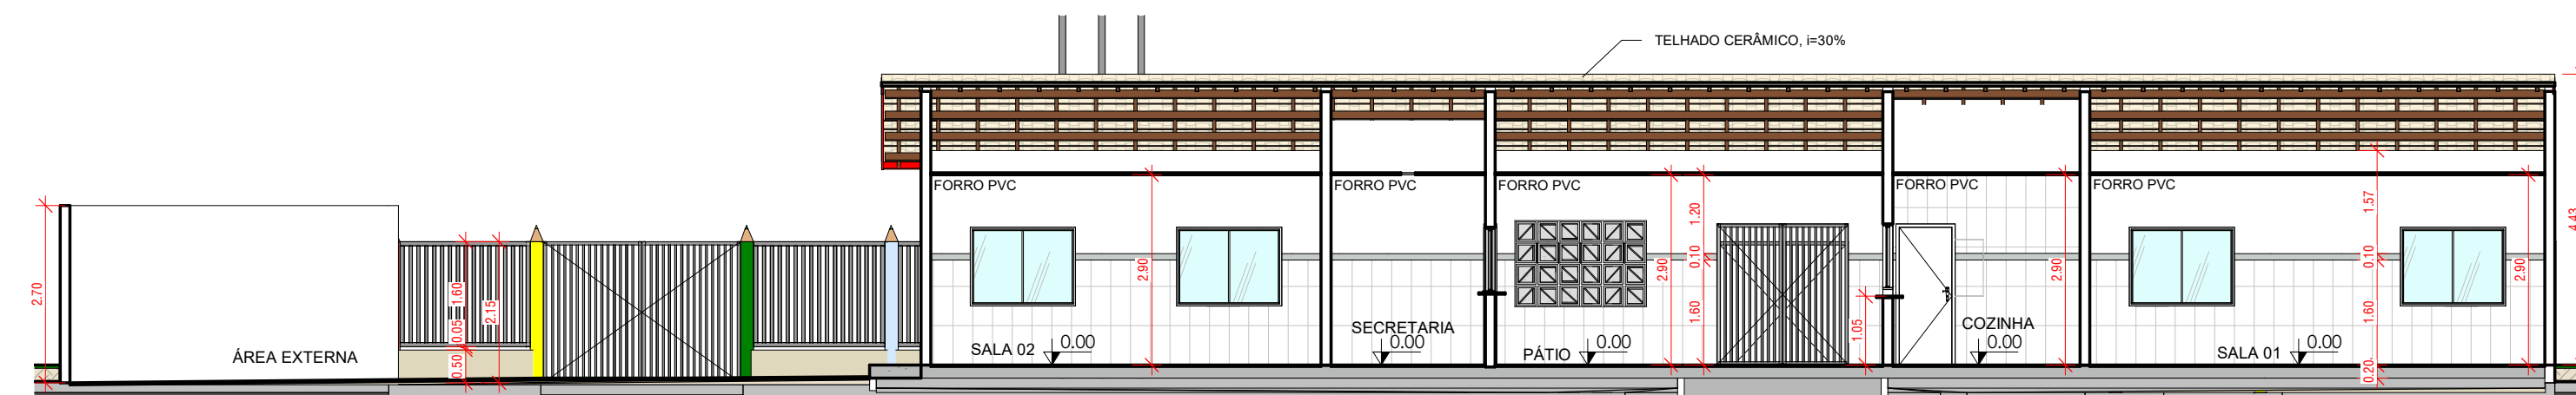

03 Corte AA
Escala: 1/100

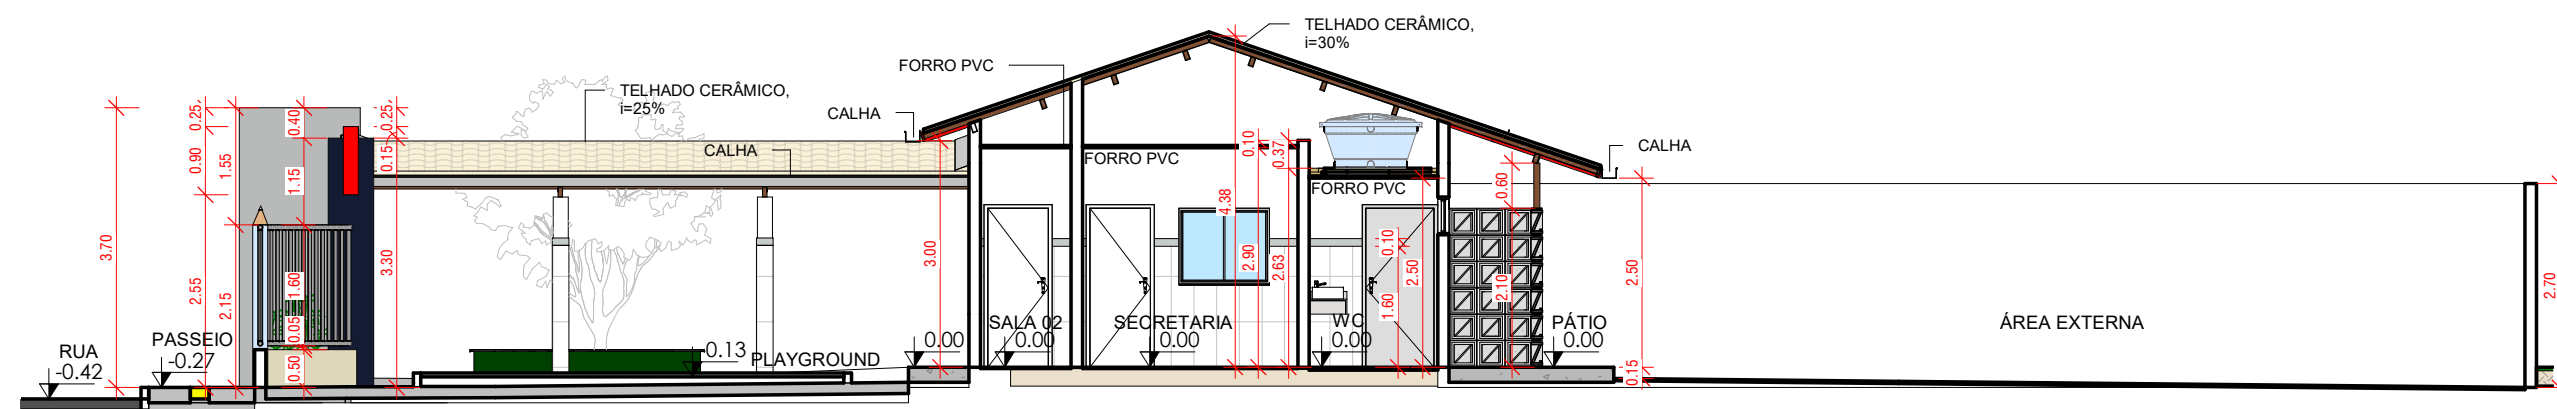

03 Corte BB
Escala: 1/100

Empresa:		LINHA NOVA ARQUITETURA E CONSTRUÇÃO LTDA.	
		CNPJ: 13.450.475/0001-21	
Rua Margem Rio do Ouro, nº 64, Sala 201, Centro - Jacobina / Ba - CEP: 44.700-000		Tel./Fax: (74) 3621-9880 / Cel.: (74) 98804 2242 S/ (74) 98129 2888 / (71) 99988 2242	
E-mail: linha.nova@yahoo.com			
Cliente:		PREFEITURA DE SERROLÂNDIA - ESTADO DA BAHIA	
		C.N.P.J. : 14.196.703/0001-41 - Rua Manoel Novais, nº 99, Centro - CEP: 44710-000	
Telefone / Fax: (74)3631-2733		Site Oficial: http://www.serrolandia.ba.gov.br/	
Objeto:	Projeto Arquitetônico	Localidade:	Pov. de Boa Vista
Projeto:	Reforma da Escola Municipal Santa Isabel		
Prancha:	Planta de Cobertura Cortes Fachadas		
Responsável Técnico:	ANDRÉ LUIZ MATOS DE OLIVEIRA Arquiteto Urbanista: CAU/BA - A42270-3	Folha:	03/03
Data:	Maio/2024	Desenho:	Hian Alberto I Kássio Figueiredo CAU - A170774-4 I CAU - A178640-7
		Escala:	1 : 100