



TESTADA

Estaca E-13+15,00 a E-3 + 12,53
Av. João Durval

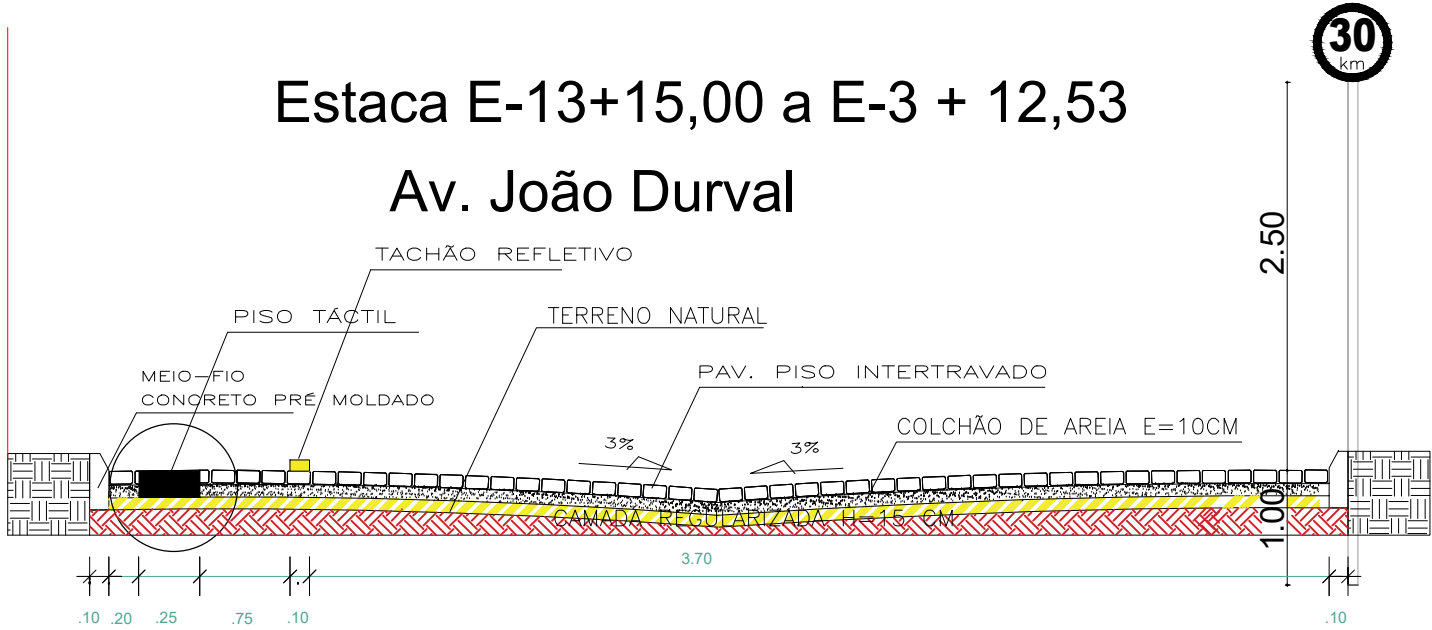


VISTA - OPÇÃO 01

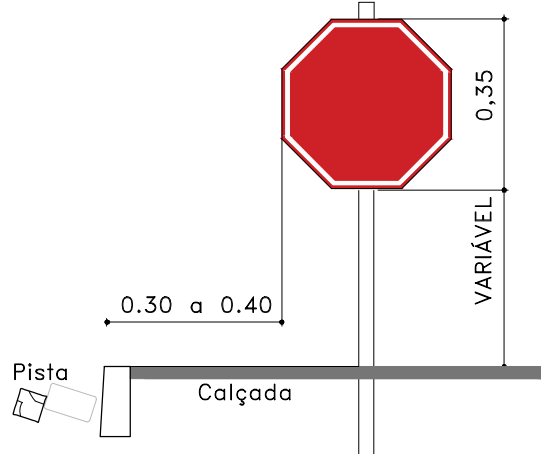

PLACA DE REGULAMENTAÇÃO
*Verificar locação conforme legenda
4 PLACA DE SINALIZAÇÃO
SI ESCALA

CRAVAÇÃO

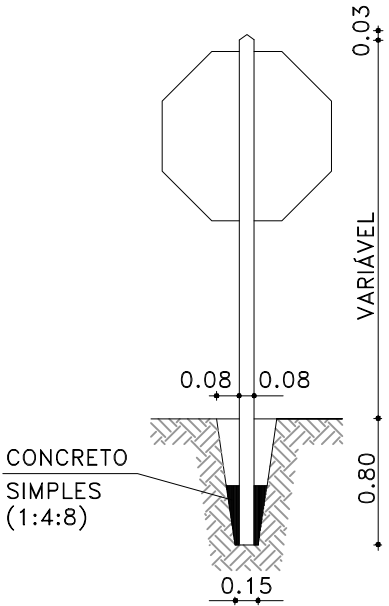

LEGENDA

- PAVIMENTAÇÃO ASFÁLTICA
- PAVIMENTAÇÃO EXISTENTE
- PASSEIO EM CONCRETO
- PISO TÁCTIL DIMENSÃO 25x25CM
- MEIO-FIO
- CINTA DE CONFINAMENTO
- EIXO
- RAMPA
- ESTADQUEAMENTO
- SENTIDO DE FLUXO
- SENTIDO DE ESCOAMENTO DE ÁGUAS PLUVIAIS
- EDIFICAÇÕES EXISTENTES
- CERCA

SINALIZAÇÃO VERTICAL

PLACA	CODIGO	QDE
	R-01	01
	R-19	02
	R-28	02
TOTAL		05

PLACA 12: IDENTIFICAÇÃO DE RUA
QDE: 02 UND

MEIO-FIO SEM ESCALA

QUANTITATIVOS		
DESCRIÇÃO	UND	TOTAL
PAVIMENTAÇÃO ASFÁLTICA	M²	-
PAVIMENTAÇÃO EM BLOCO INTERTRAVADO	M²	1070,28
MEIO FIO EM CONCRETO PRE-MOLDADO	M	424,41
PASSEIO	M²	-
PISO TÁCTIL (25x25cm)	M²	51,05
RAMPA	UND	-
CINTA DE CONFINAMENTO	M	27,40

NOTAS

1. ESTE PROJETO É PROPRIEDADE DO PROJETISTA REGISTRADO NO SELO. CONFORME LEI Nº. 5194/86 NÃO DEVE SER UTILIZADO PARA QUALQUER OUTRA FINALIDADE QUE NÃO SE RELACIONE COM A EXECUÇÃO DA PRESENTE EDIFICAÇÃO, SENDO TERMINANTEMENTE VEDADA SUA COLOCAÇÃO A DISPOSIÇÃO DE TERCEIROS.
2. O PROJETISTA NÃO SE RESPONSABILIZARÁ POR EVENTUAIS ALTERAÇÕES DESTE PROJETO DURANTE SUA EXECUÇÃO. QUALQUER MODIFICAÇÃO, O MESMO DEVE SER CONTACTADO.
3. ESTE PROJETO FOI BASEADO NO LAY-OUT E INFORMAÇÕES FORNECIDAS PELO ARQUITETO OU PROPRIETÁRIO.
4. QUALQUER MODIFICAÇÃO OU DÚVIDA DEVERÁ SER IMEDIATAMENTE COMUNICADA POR ESCRITO AO PROJETISTA.

REVISÕES

Nº	DATA	DESCRIÇÃO	DESENHO	APROVADO

LLES ENGENHARIA E PROJETOS LTDA
R. Carlos Roque, 45, Terço - Centro - CEP 45490-000, LajeBá
TEL: (75) 9 7400 5232 / 9 9805 0389
E-mail: contato@llesengenharia.com.br

PROFONENTE: PREFEITURA MUNICIPAL DE SANTA INÊS/BA
ENDEREÇO: AVENIDA JOÃO DURVAL CARNEIRO, CEP 45320-000, SANTA INÊS/BA

ASSINATO:
PERFIS LONGITUDINAIS

RESPONSÁVEL TÉCNICO:
MAYADYORE BITENCOURT
CREA-BA 300110566

REVISÃO:
R00

PAVIMENTAÇÃO DE VIAS NO MUNICÍPIO DE SANTA INÊS/BA

PAVIMENTAÇÃO

DATA: 03/03

Nº: PAV 03/03