




PERFIL 1.per – RUA ODILON VIEIRA DOS SANTOS

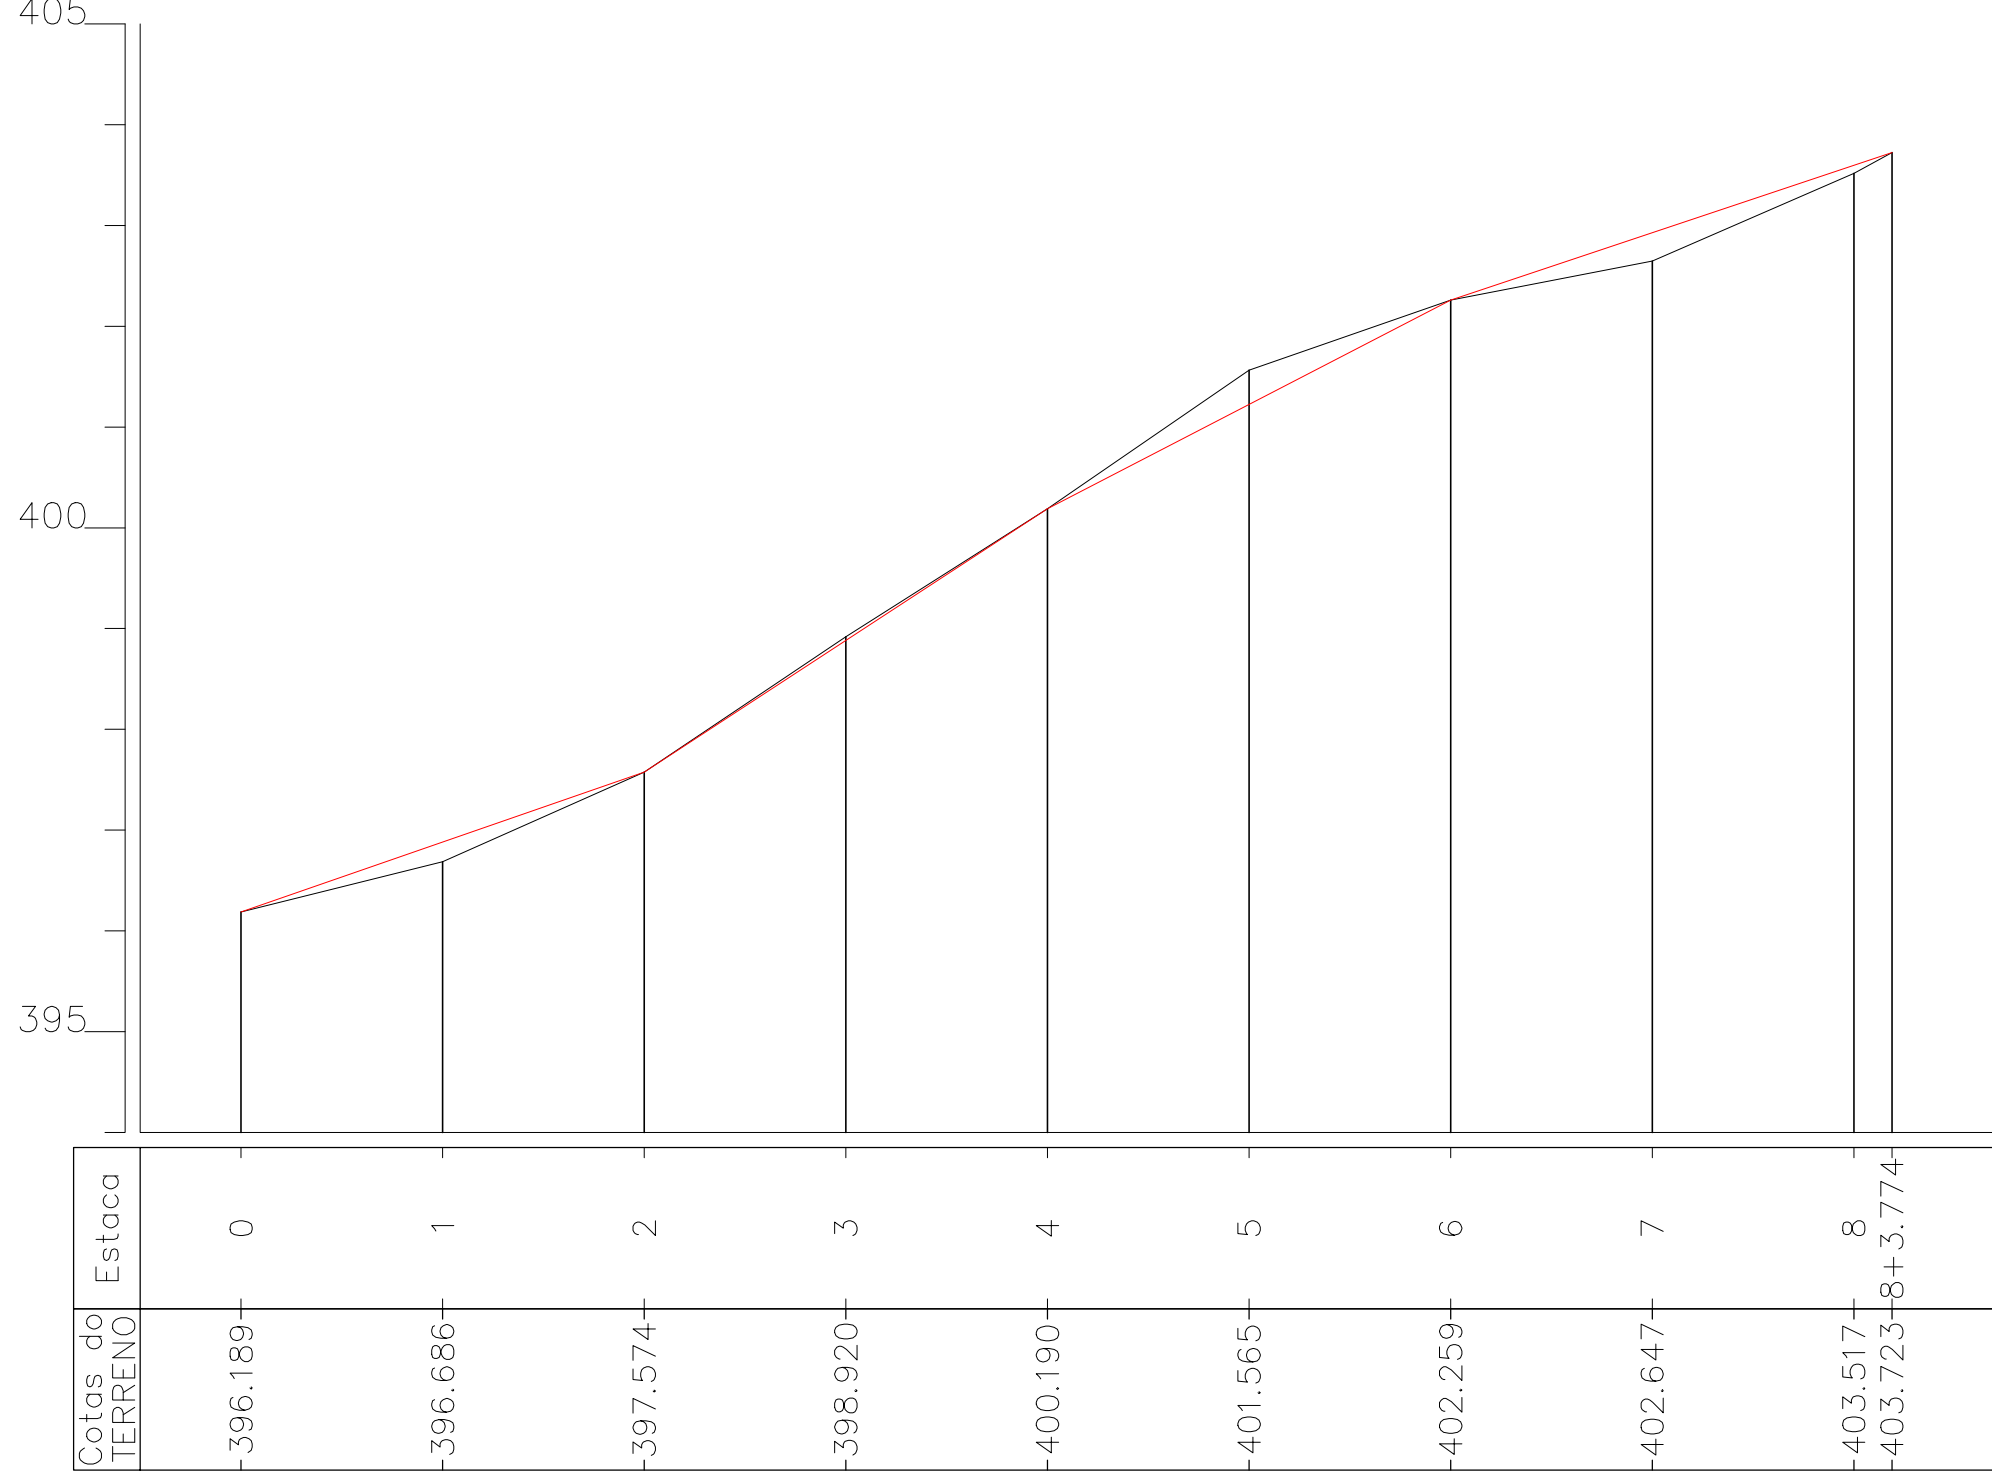

PERFIL 2.per – RUA Pe. JOSELITO SALES LUZ

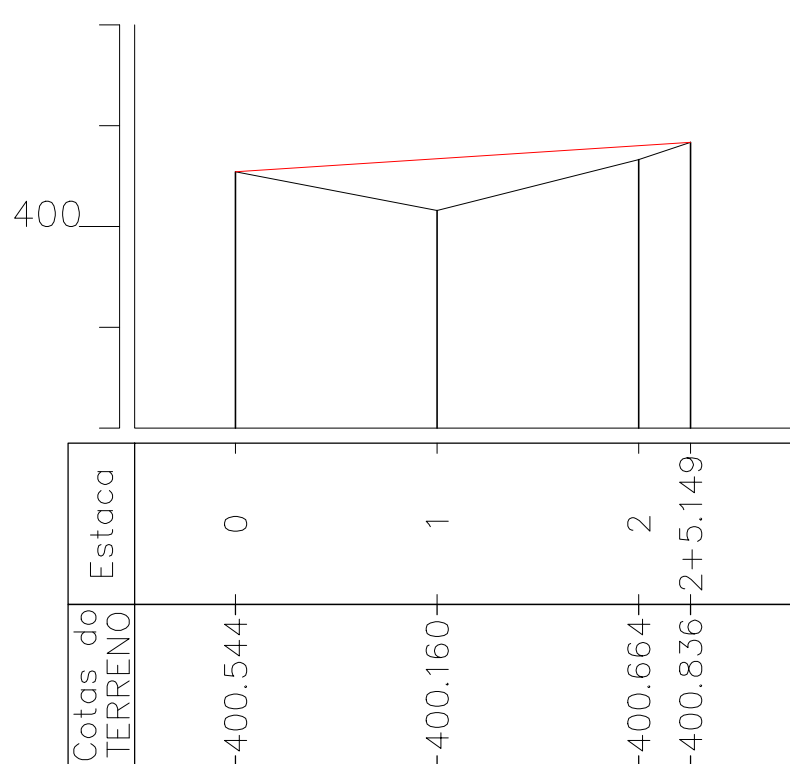

PERFIL 3.per – RUA MARIO ANDRADE SANTANA

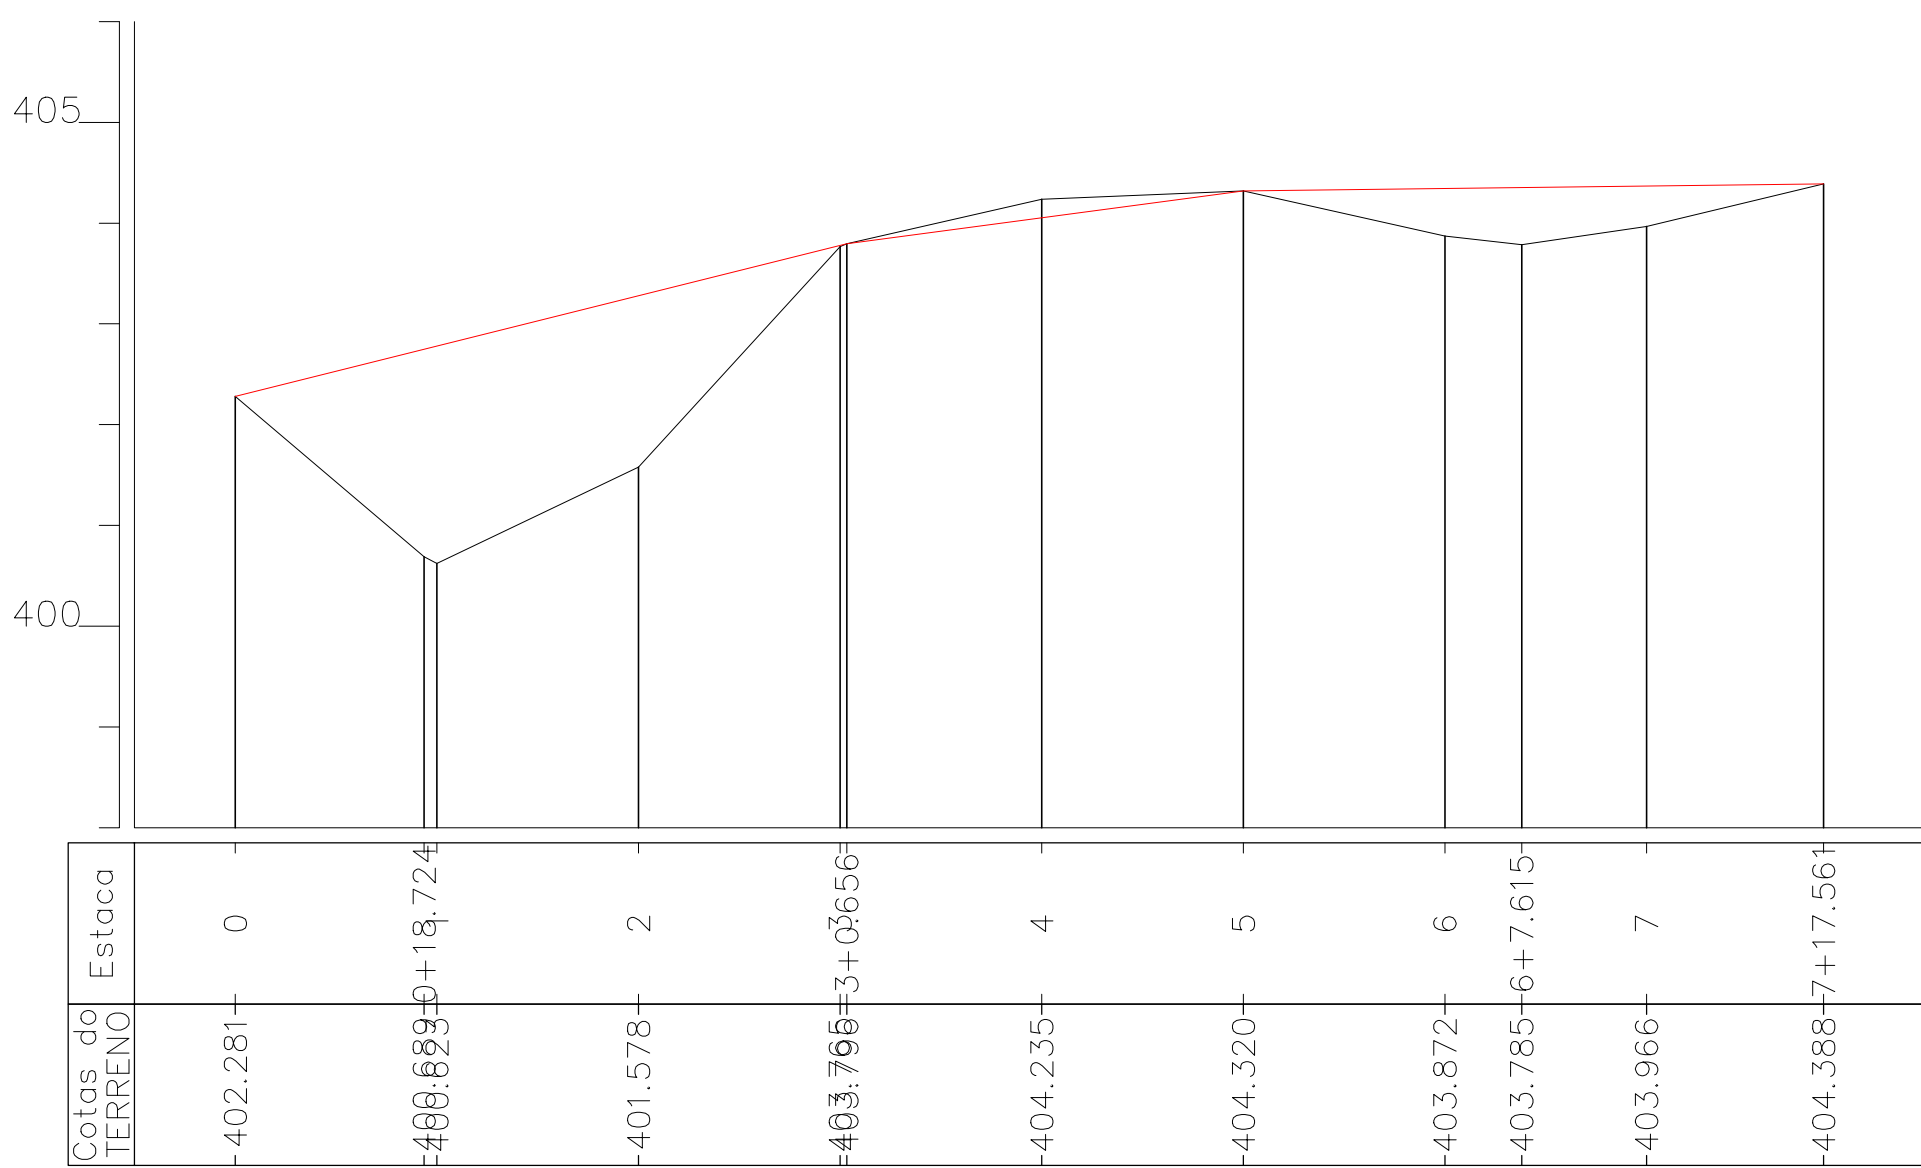

LEGENDA:

GREIDE DO TERRENO

GREIDE DA RUA



- NOTAS
1. ESTE PROJETO É PROPRIEDADE DO PROJETISTA REGISTRADO NO SELO. CONFORME LEI Nº. 5194/86 NÃO DEVE SER UTILIZADO PARA QUALQUER OUTRA FINALIDADE QUE NÃO SE RELACIONE COM A EXECUÇÃO DA PRESENTE EDIFICAÇÃO, SENDO TERMINANTEMENTE VEDADA SUA COLOCAÇÃO A DISPOSIÇÃO DE TERCEIROS.

2. O PROJETISTA NÃO SE RESPONSABILIZARÁ POR EVENTUAIS ALTERAÇÕES DESTE PROJETO DURANTE SUA EXECUÇÃO. QUALQUER MODIFICAÇÃO, O MESMO DEVE SER CONTACTADO.

3. ESTE PROJETO FOI BASEADO NO LAY-OUT E INFORMAÇÕES FORNECIDAS PELO ARQUITETO OU PROPRIETÁRIO.

4. QUALQUER MODIFICAÇÃO OU DÚVIDA DEVERÁ SER IMEDIATAMENTE COMUNICADA POR ESCRITO AO PROJETISTA.

REVISÕES				
Nº	DATA	DESCRIÇÃO	DESENHO	APROVADO

LLES

LLES ENGENHARIA E PROJETOS LTDA

R. Carlos Roque, 45, Terço - Centro - CEP 45490-000, LajeÁrBA

TEL.: (75) 9 7400 9292 / 9 9805 2089

E-mail: contato@llesengenharia.com.br

PROPOSTANTE: PREFEITURA MUNICIPAL DE SANTA INÉSrBA

ENDEREÇO: RUAS JOSELITO, MARIO E ODILON, BARRIO JOSE AMERICO, CEP 45320-000, SANTA INÉSrBA

ASSUNTO: PLANIMÉTRIA

RESPONSÁVEL TÉCNICO: MHADYORE BITENCOURT

CREA-BA 3000110966

REVISÃO: R00

ESCALA: 1/750

DATA: 02/03

Nº: PAV 02/03

PAVIMENTAÇÃO DE VIAS NO MUNICÍPIO DE SANTA INÉSrBA

PAVIMENTAÇÃO