

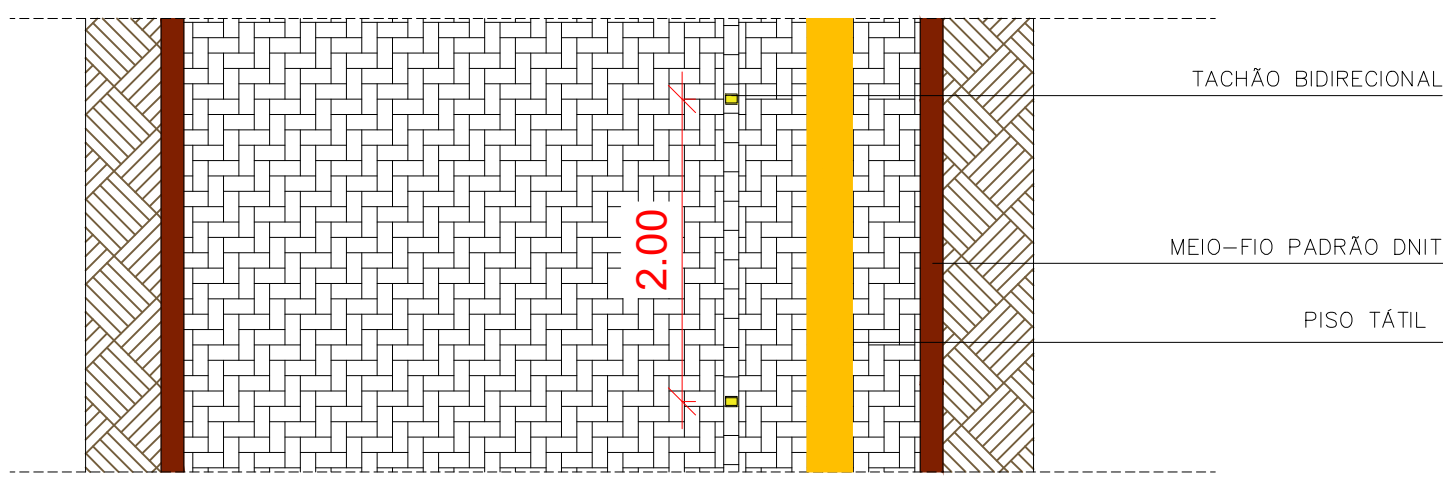


CORTE B-B
ESCALA 1:50

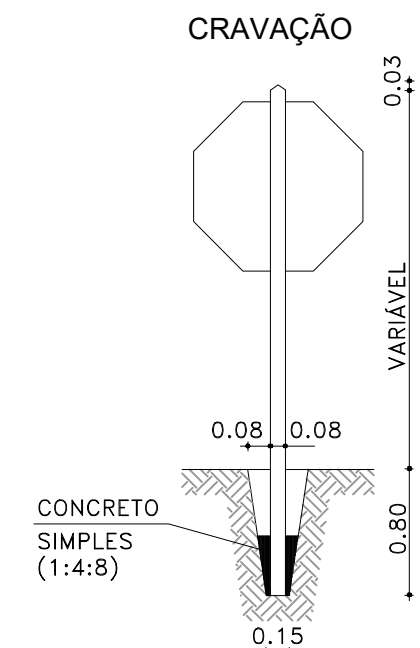


DIAGRAMAÇÃO DE PISO (INTERTRAVADO)
ESCALA 1:50

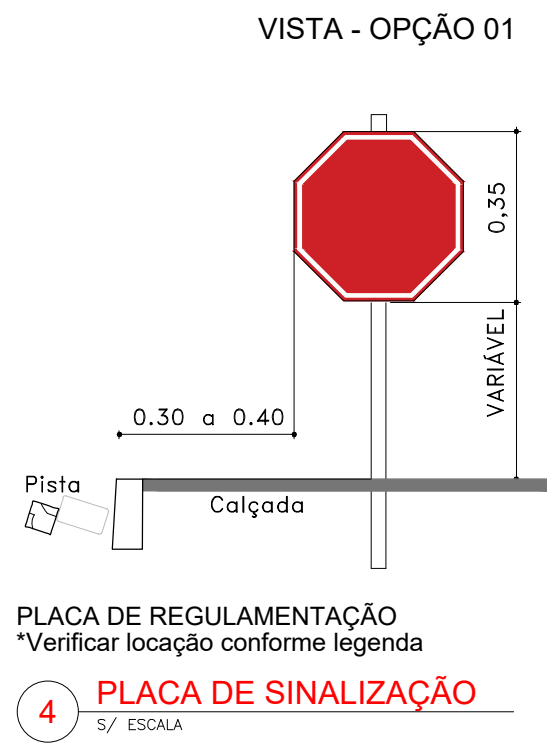

LEGENDA	
	PAVIMENTAÇÃO EM INTERTRAVADO
	PAVIMENTAÇÃO EXISTENTE
	PASSEIO EM CONCRETO E= 6CM
	MEIO-FIO
	TRAVAMENTO COM MEIO DIO
	EIXO
	ESTAQUEAMENTO
	SENTIDO DE FLUXO
	SENTIDO DE ESCOAMENTO DE ÁGUAS PLUVIAIS
	EDIFICAÇÕES EXISTENTES
	CERCA

SINALIZAÇÃO VERTICAL		
PLACA	CÓDIGO	QDE
	R-19	02
	R-28_SV	02
		01
TOTAL		05

PLACA DE IDENTIFICAÇÃO DE RUA
QDE: 02 UND

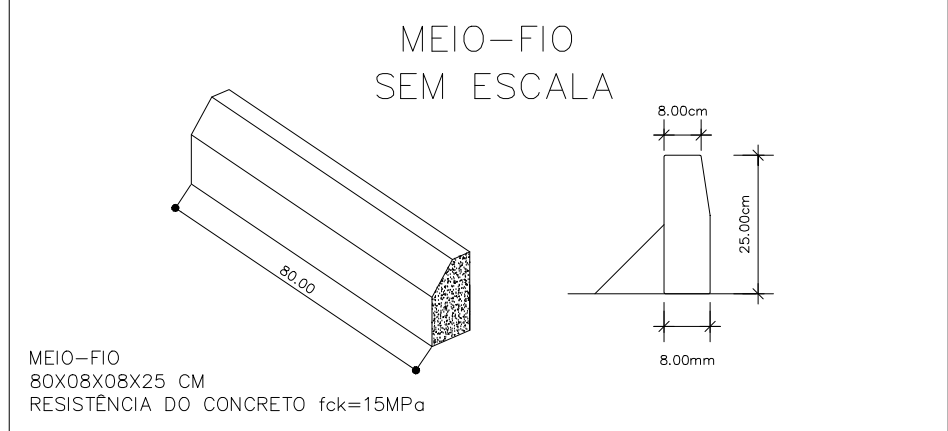

QUANTITATIVOS		
DESCRIÇÃO	UND	TOTAL
PAVIMENTAÇÃO ASFÁLTICA	M²	—
PAVIMENTAÇÃO EM BLOCO INTERTRAVADO	M²	1.618,30
MEIO FIO EM CONCRETO PRE-MOLDADO	M	497,54
PASSEIO	M²	—
PISO TÁTIL (25x25cm)	M²	57,74
RAMPA	UND	—
CINTA DE CONFINAMENTO	M	18,92



NOTAS

1. ESTE PROJETO É PROPRIEDADE DO PROJETISTA REGISTRADO NO SELO, CONFORME LEI Nº. 5194/86 NÃO DEVE SER UTILIZADO PARA QUALQUER OUTRA FINALIDADE QUE NÃO SE RELACIONE COM A EXECUÇÃO DA PRESENTE EDIFICAÇÃO, SENDO TERMINANTEMENTE VEDADA SUA COLOCAÇÃO A DISPOSIÇÃO DE TERCEIROS.
2. O PROJETISTA NÃO SE RESPONSABILIZARÁ POR EVENTUAIS ALTERAÇÕES DESTES PROJETO DURANTE SUA EXECUÇÃO. QUALQUER MODIFICAÇÃO, O MESMO DEVE SER CONTACTADO.
3. ESTE PROJETO FOI BASEADO NO LAY-OUT E INFORMAÇÕES FORNECIDAS PELO ARQUITETO OU PROPRIETÁRIO.
4. QUALQUER MODIFICAÇÃO OU DÚVIDA DEVERÁ SER IMEDIATAMENTE COMUNICADA POR ESCRITO AO PROJETISTA.

REVISÕES

Nº	DATA	DESCRIÇÃO	DESENHO	APROVADO

LLES ENGENHARIA E PROJETOS LTDA R. Carlos Roque, 45, Terço - Centro - CEP 45490-000, Lagoa BA TEL: (75) 9 7400 9292 / 9 9855 0089 E-mail: contato@llesengenharia.com.br		PROPOSTANTE: PREFEITURA MUNICIPAL DE SANTA INÊS/BA ENDEREÇO: RUA ITALO MICHELI, CEP 45320-000, SANTA INÊS/BA	
ASSUNTO: PAVIMENTAÇÃO COMPARTILHADA		DATA: 02/03	
RESPONSÁVEL TÉCNICO: MHADYORE BITENCOURT CREA-BA 300110966		ESCALA: 1/500	
SECTOR: NÚCLEO DE PROJETOS		REVISÃO: R00	
PAVIMENTAÇÃO DE VIAS NO MUNICÍPIO DE SANTA INÊS/BA		PAV 02/03	