

- CONVENÇÕES
- PADRÃO DE LUZ

PADRÃO DE ÁGUA

ESTRADA NÃO PAVIMENTADA

PASSEIO/ MEIO FIO

CURVA DE NÍVEL MESTRA

CURVAS DE NÍVEL
- CERCA

MURO


RODOVIA

ÁRVORE

CASA

POSTE

TABELA DE COORDENADAS DO EIXO			
ITEM	NORTE (Y)	LESTE (X)	COTAS (Z)
0	8537745.043	405335.340	793.232
0+13.020	8537756.438	405329.042	792.832
1	8537762.830	405326.237	792.386
2	8537781.144	405318.201	791.349
3	8537799.459	405310.165	790.720
3+9.085	8537807.778	405306.514	790.446
4	8537817.416	405301.392	790.159
5	8537835.078	405292.007	789.697
6	8537852.739	405282.621	789.679
6+10.459	8537861.975	405277.713	789.585
7	8537871.282	405275.614	789.356
7+10.394	8537881.421	405273.327	788.538
7+18.835	8537889.374	405270.497	787.891

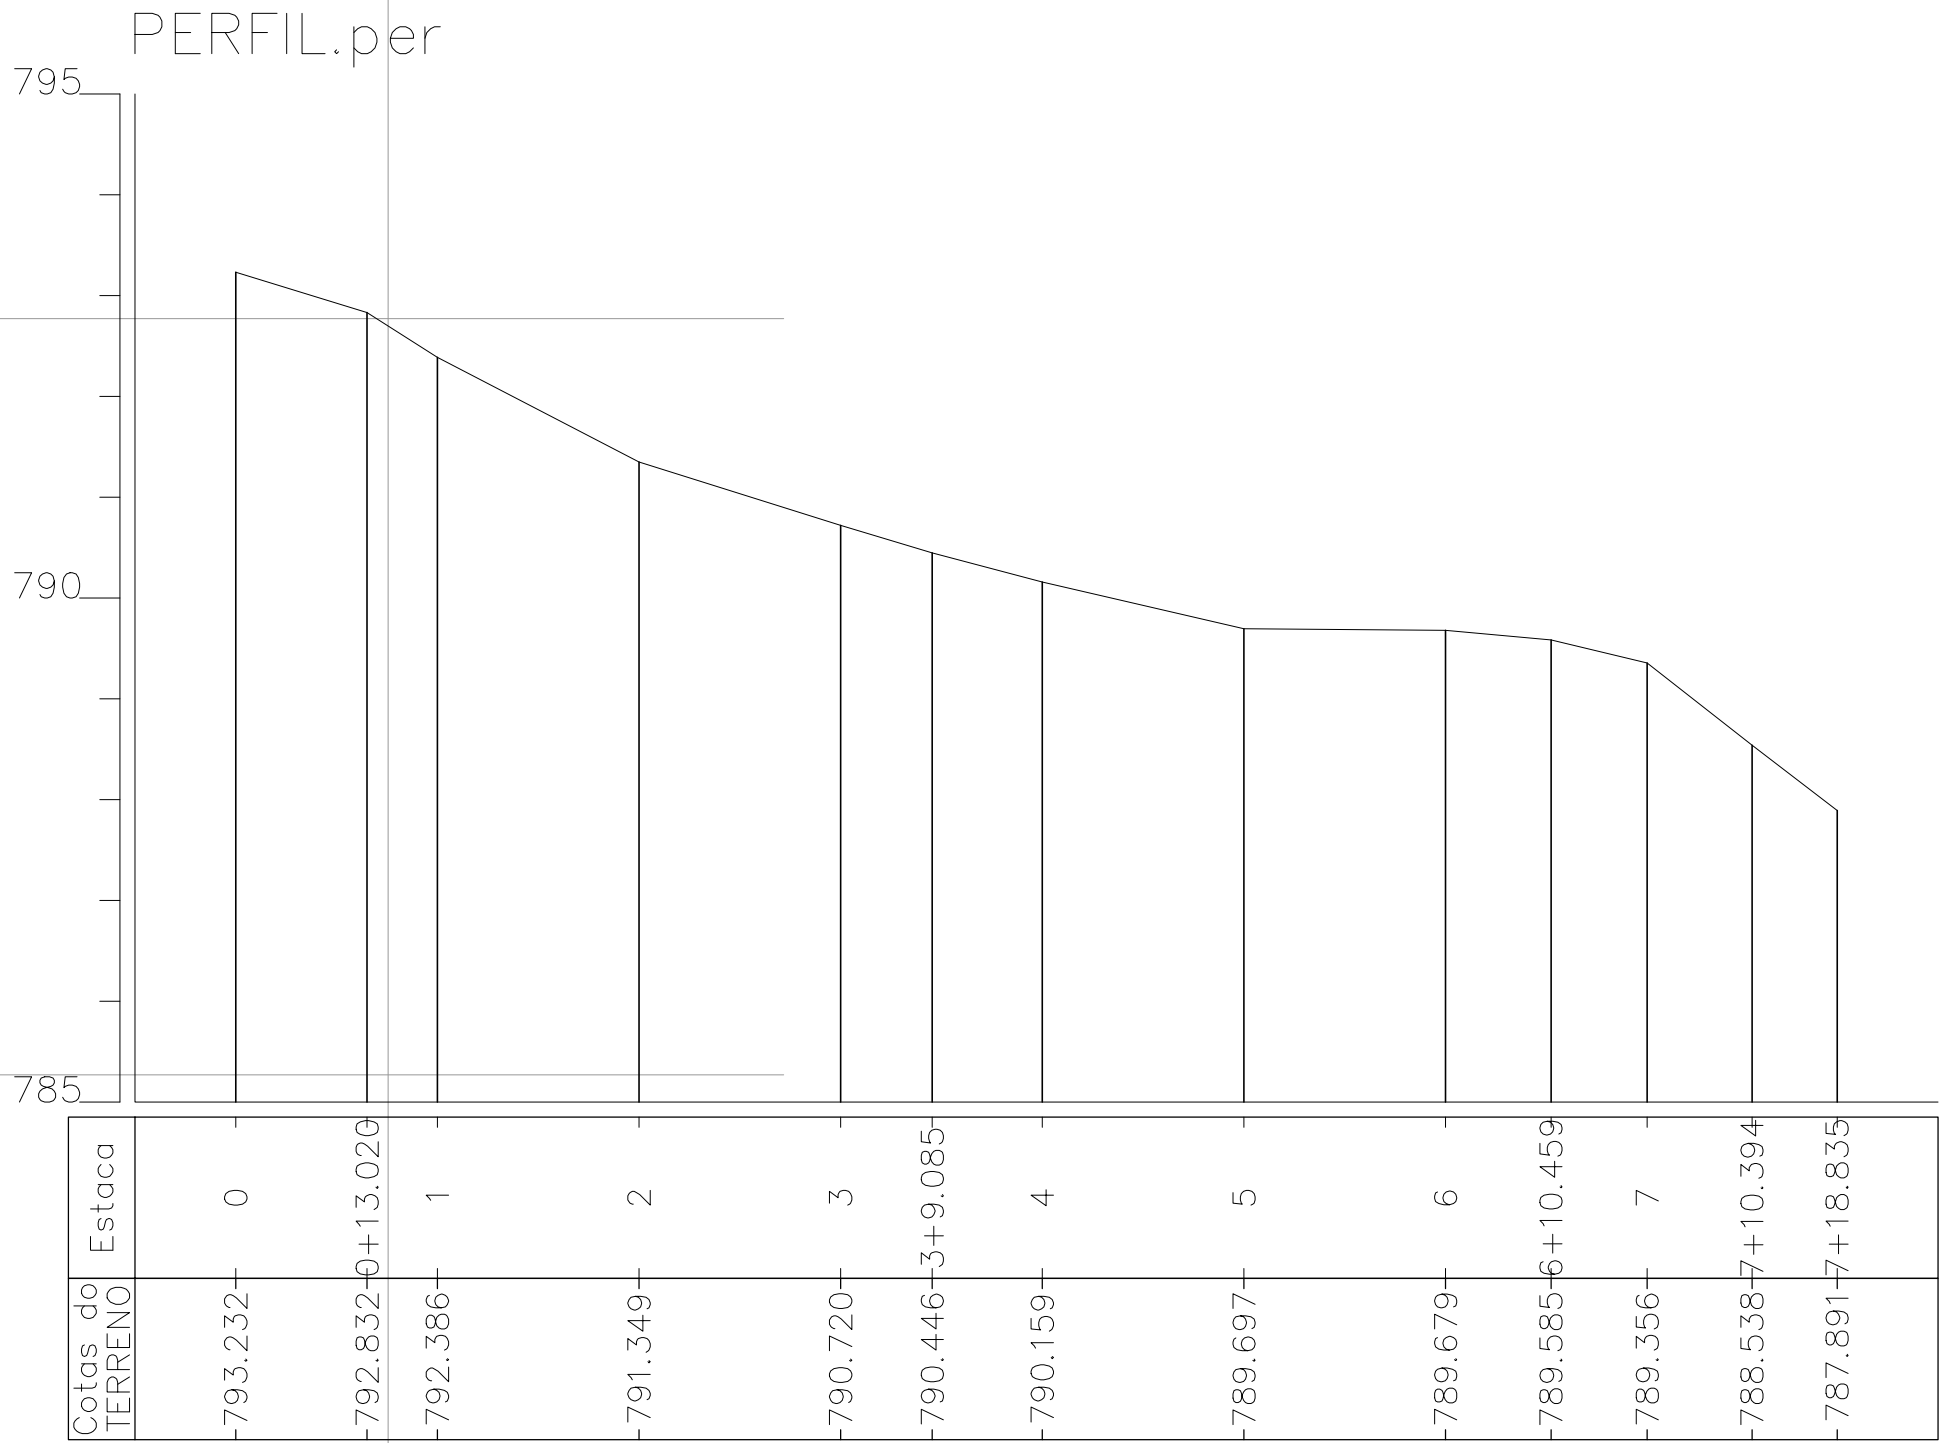

MHADYORE SANTOS BITENCOURT  
CREA BA 3000110966

**LLES ENGENHARIA E PROJETOS LTDA**  
R. Carlos Riquie, 45, Térreo - Centro - CEP 45490-000, Laje BA  
TEL: (75) 9 7400 9202 / 9 9805 0991  
E-mail: contato@llesengenharia.com.br

PROPOSTANTE: PREFEITURA MUNICIPAL DE SANTA INÊS/BA  
PROJETO: BARRIO BARRA RIO, RUAS LOTEAMENTO E TRECHO ANTONIO BASSO, SANTA INÊS/BA

ASSUNTO:  
PLANIMÉTRICO

RESPONSÁVEL TÉCNICO:  
MHADYORE BITENCOURT  
CREA BA 3000110966

REVISÃO:  
R00

ESCALA:  
1/500

DATA:  
DEZ 2025

Nº  
PAV  
01/02

**PAVIMENTAÇÃO DE VIAS NO MUNICÍPIO DE SANTA INÊS/BA**

**PAVIMENTAÇÃO**