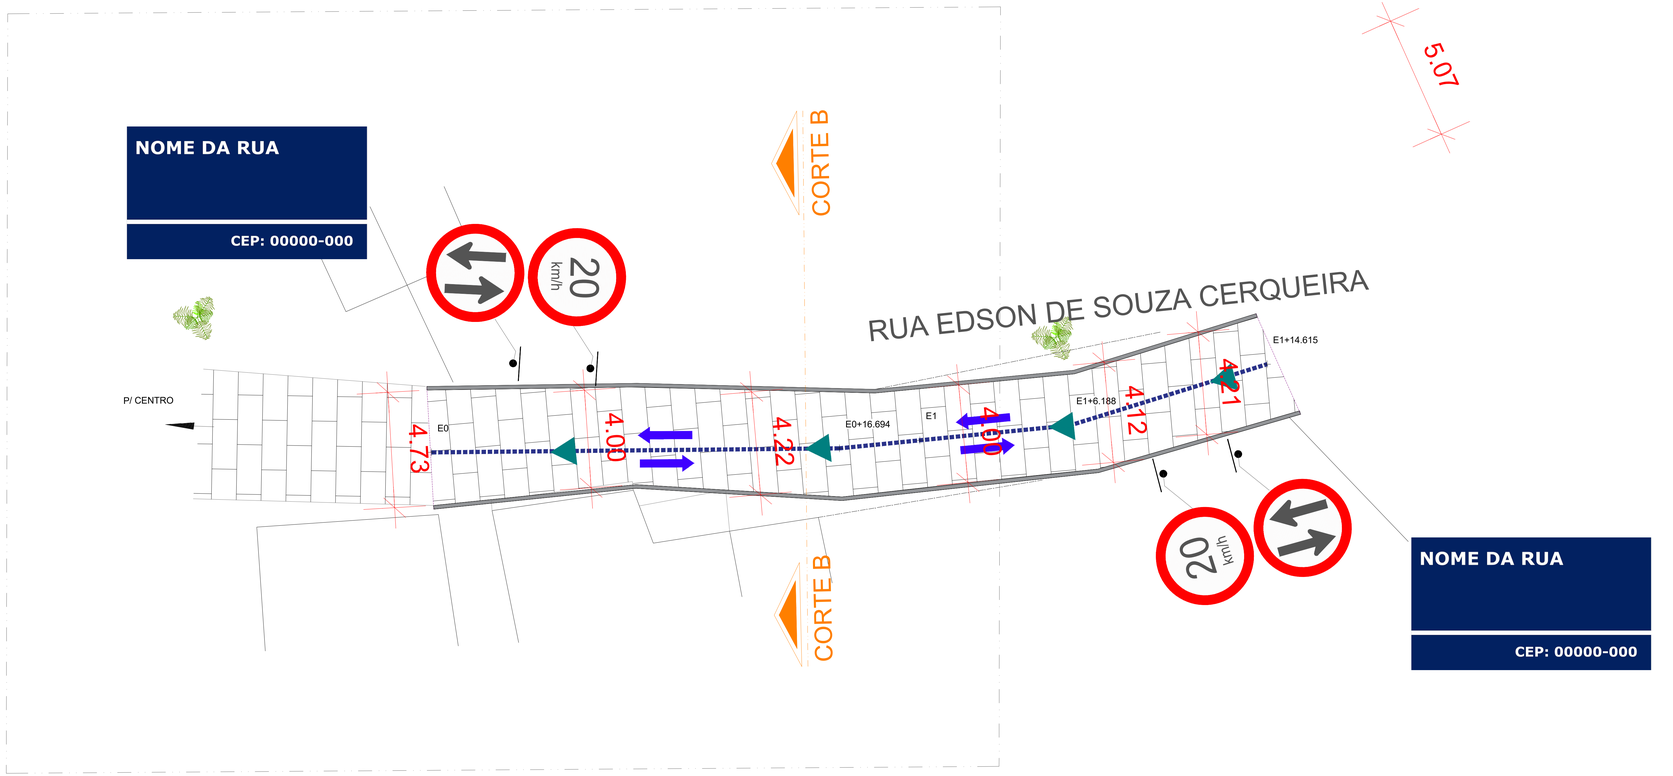

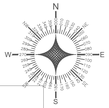

LEGENDA

- PAVIMENTAÇÃO EXISTENTE
- MEIO-FIO
- EIXO
- ESTAQUEAMENTO
- SENTIDO DE FLUXO
- SENTIDO DE ESCOAMENTO DE AGUAS PLUVIAIS
- EDIFICAÇÕES EXISTENTES
- CERCA
- CINTA DE CONFINAMENTO

SINALIZAÇÃO VERTICAL

PLACA	CÓDIGO	QDE
20	R-19	02
	R-28_SV	02
TOTAL		04

PLACA DE IDENTIFICAÇÃO DE RUA
QDE: 02 UND

MEIO-FIO
SEM ESCALA

MEIO-FIO
100 X 15 X 13 X 30 CM
RESISTÊNCIA DO CONCRETO fck=15MPa

QUANTITATIVOS

TRAVESSA JOÃO CILIDONIO

DESCRIÇÃO	UND	TOTAL
PAVIMENTAÇÃO EM PARALELO	M²	145,54
MEIO FIO EM CONCRETO PRÉ-MOLDADO	M	70,20
CINTA DE CONFINAMENTO	M	8,73

PLACA DE REGULAMENTAÇÃO
*Verificar locação conforme legenda

4 PLACA DE SINALIZAÇÃO
S/ ESCALA

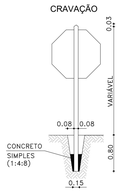

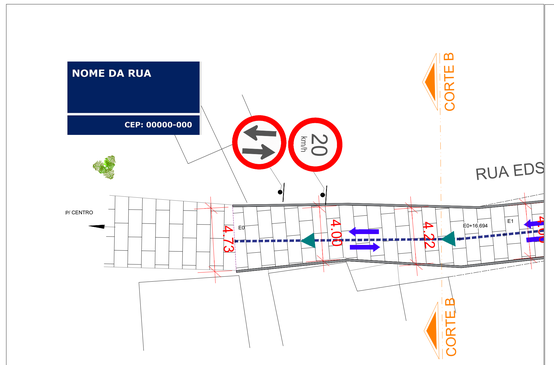

CORTE A-A
ESCALA 1:50

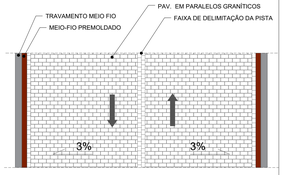

DIAGRAMAÇÃO DE PISO
ESCALA 1:50

MHADYORE SANTOS BITENCOURT
CREA BA 3000110966

NOTAS

1. ESTE PROJETO É PROPRIEDADE DO PROJETISTA REGISTRADO NO SELO. CONFORME LEI Nº. 5194/66 NÃO DEVE SER UTILIZADO PARA QUALQUER OUTRA FINALIDADE QUE NÃO SE RELACIONE COM A EXECUÇÃO DA PRESENTE EDIFICAÇÃO, SENDO TERMINANTEMENTE VEDADA SUA COLOCAÇÃO A DISPOSIÇÃO DE TERCEIROS.
2. O PROJETISTA NÃO SE RESPONSABILIZARÁ POR EVENTUAIS ALTERAÇÕES DESTE PROJETO DURANTE SUA EXECUÇÃO. QUALQUER MODIFICAÇÃO, O MESMO DEVE SER CONTACTADO.
3. ESTE PROJETO FOI BASEADO NO LAY-OUT E INFORMAÇÕES FORNECIDAS PELO ARQUITETO OU PROPRIETÁRIO.
4.QUALQUER MODIFICAÇÃO OU DÚVIDA DEVERÁ SER IMEDIATAMENTE COMUNICADA POR ESCRITO AO PROJETISTA.

LLES ENGENHARIA E PROJETOS LTDA
R. Carlos Roque, 45, Térreo – Centro – CEP 45400-000, Lapa/BA
TEL: (75) 9 7400 9292 / 9 9805 2089
E-mail: ruanlabs@lleselgenharia.com.br

PAVIMENTAÇÃO DE VIAS NO MUNICÍPIO DE SANTA INÊS/BA

PAVIMENTAÇÃO

PROPONENTE: PREFEITURA MUNICIPAL DE SANTA INÊS/BA
ENDEREÇO: RUA EDSON DE SOUZA CERQUEIRA, CEP 45400-000, SANTA INÊS/BA

ASSUNTO: PLANTA DE PAVIMENTAÇÃO

RESPONSÁVEL TÉCNICO: MHADYORE BITENCOURT
CREA BA 3000110966

SETOR: NUPRO - NÚCLEO DE PROJETOS

ESCALA: INDICADA

REVISÃO: R00

DATA: DEZ 2025

Nº: PAV 01/02