

LEGENDA

- PAVIMENTAÇÃO ASFÁLTICA
- PAVIMENTAÇÃO EXISTENTE
- FAIXA DE CONFINAMENTO
- PISO TÁTIL OMENTIGO 25X25CM
- MEIO-FIO
- CINTA DE CONFINAMENTO
- EIXO
- RAMPA
- ESTACIONAMENTO
- SENTIDO DE FLUXO
- SENTIDO DE ESCOAMENTO DE ÁGUAS PLUVIAIS
- EDIFICAÇÕES EXISTENTES
- CERCA

SINALIZAÇÃO VERTICAL

PLACA	CÓDIGO	QDE
	R-01	01
	R-19	02
	R-28	02
TOTAL:		05

PLACA DE IDENTIFICAÇÃO DE RUA QDE: 02 UND


MEIO-FIO SEM ESCALA

MEIO-FIO 100 X 10 X 10 X 30 CM RESISTÊNCIA DO CONCRETO 30x=18MPa


LEGENDA:

- GREIDE DO TERRENO
- GREIDE DA RUA

QUANTITATIVOS		
DESCRIÇÃO	UND	TOTAL
PAVIMENTAÇÃO EM BLOCO INTERTRAVADO	M²	251,67
PAVIMENTAÇÃO EM PARALELEPÍPEDO	M²	—
MEIO FIO EM CONCRETO PRE-MOLDADO	M	103,79
FAIXA DE CONFINAMENTO	M²	—
PISO TÁTIL (25x25 cm)	M²	12,39
RAMPA	UND	—
CINTA DE CONFINAMENTO	M	16,07

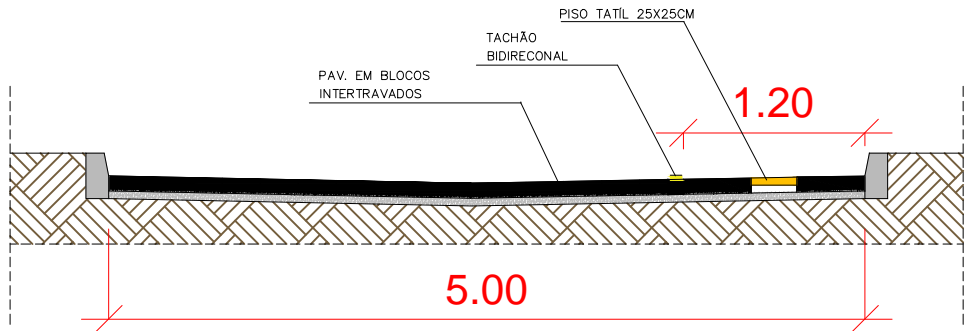

CORTA B-B
ESCALA 1:50

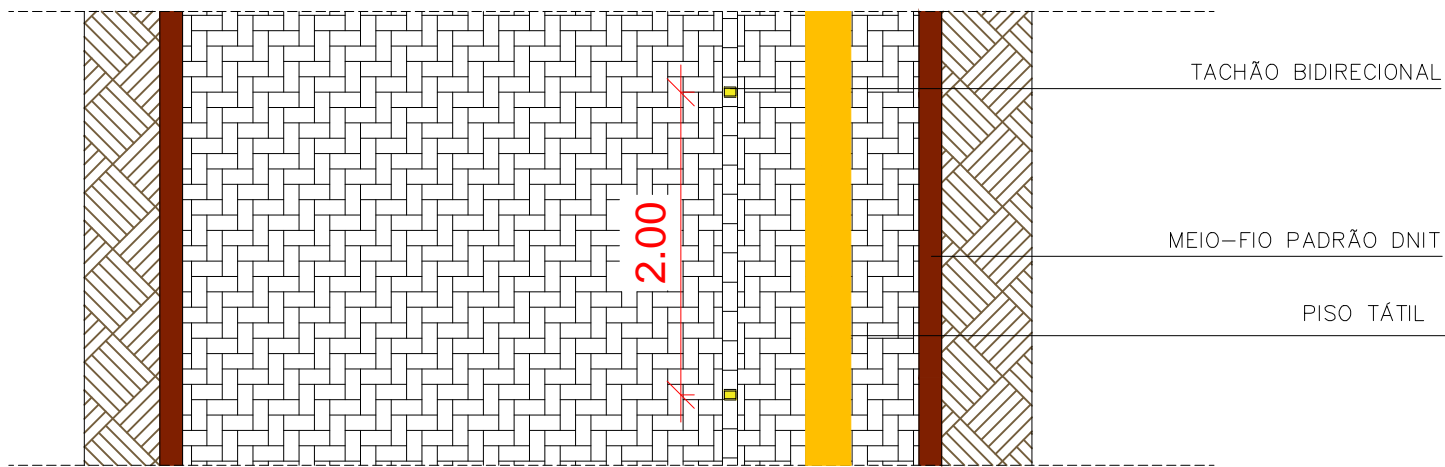

DIAGRAMAÇÃO DE PISO (INTERTRAVADO)
ESCALA 1:50

PAVIMENTAÇÃO
ESCALA 1:200

NOTAS	
1. ESTE PROJETO É PROPRIEDADE DO PROJETISTA REGISTRADO NO SELO, CONFORME LEI Nº. 5194/66 NÃO DEVE SER UTILIZADO PARA QUALQUER OUTRA FINALIDADE QUE NÃO SE RELACIONE COM A EXECUÇÃO DA PRESENTE EDIFICAÇÃO, SENDO TERMINANTEMENTE VEDADA SUA COLOCAÇÃO A DISPOSIÇÃO DE TERCEIROS.	
2. O PROJETISTA NÃO SE RESPONSABILIZARÁ POR EVENTUAIS ALTERAÇÕES DESTE PROJETO DURANTE SUA EXECUÇÃO. QUALQUER MODIFICAÇÃO, O MESMO DEVE SER CONTACTADO.	
3. ESTE PROJETO FOI BASEADO NO LAY-OUT E INFORMAÇÕES FORNECIDAS PELO ARQUITETO OU PROPRIETÁRIO.	
4. QUALQUER MODIFICAÇÃO OU DÚVIDA DEVERÁ SER IMEDIATAMENTE COMUNICADA POR ESCRITO AO PROJETISTA.	

REVISÕES			
Nº	DATA	DESCRIÇÃO	APROVADO

LLES ENGENHARIA E PROJETOS LTDA
R. Carlos Roque, 45, Terço - Centro - CEP 45490-000, Lagoa BA
TEL: (75) 9 7400 9292 / 9 9805 0099
E-mail: contato@llesengenharia.com.br

PROPOSTA: PREFEITURA MUNICIPAL DE SANTA INÊS/BA
ENDEREÇO: TR. MANOEL RODRIGUES, CEP 45320-000, SANTA INÊS/BA

ASSUNTO:
PERFIL LONGITUDINAL, PAVIMENTAÇÃO E DETALHES

RESPONSÁVEL TÉCNICO:
MAYADYORE SANTOS BITENCOURT
CREA-BA 300110566

ESCALA:
IND.
REVISO:
R00

SECTOR:
NÚCLEO DE PROJETOS

DATA: 02/02/2025

Nº PAV 02/02