



CORTE 1-1

1:50

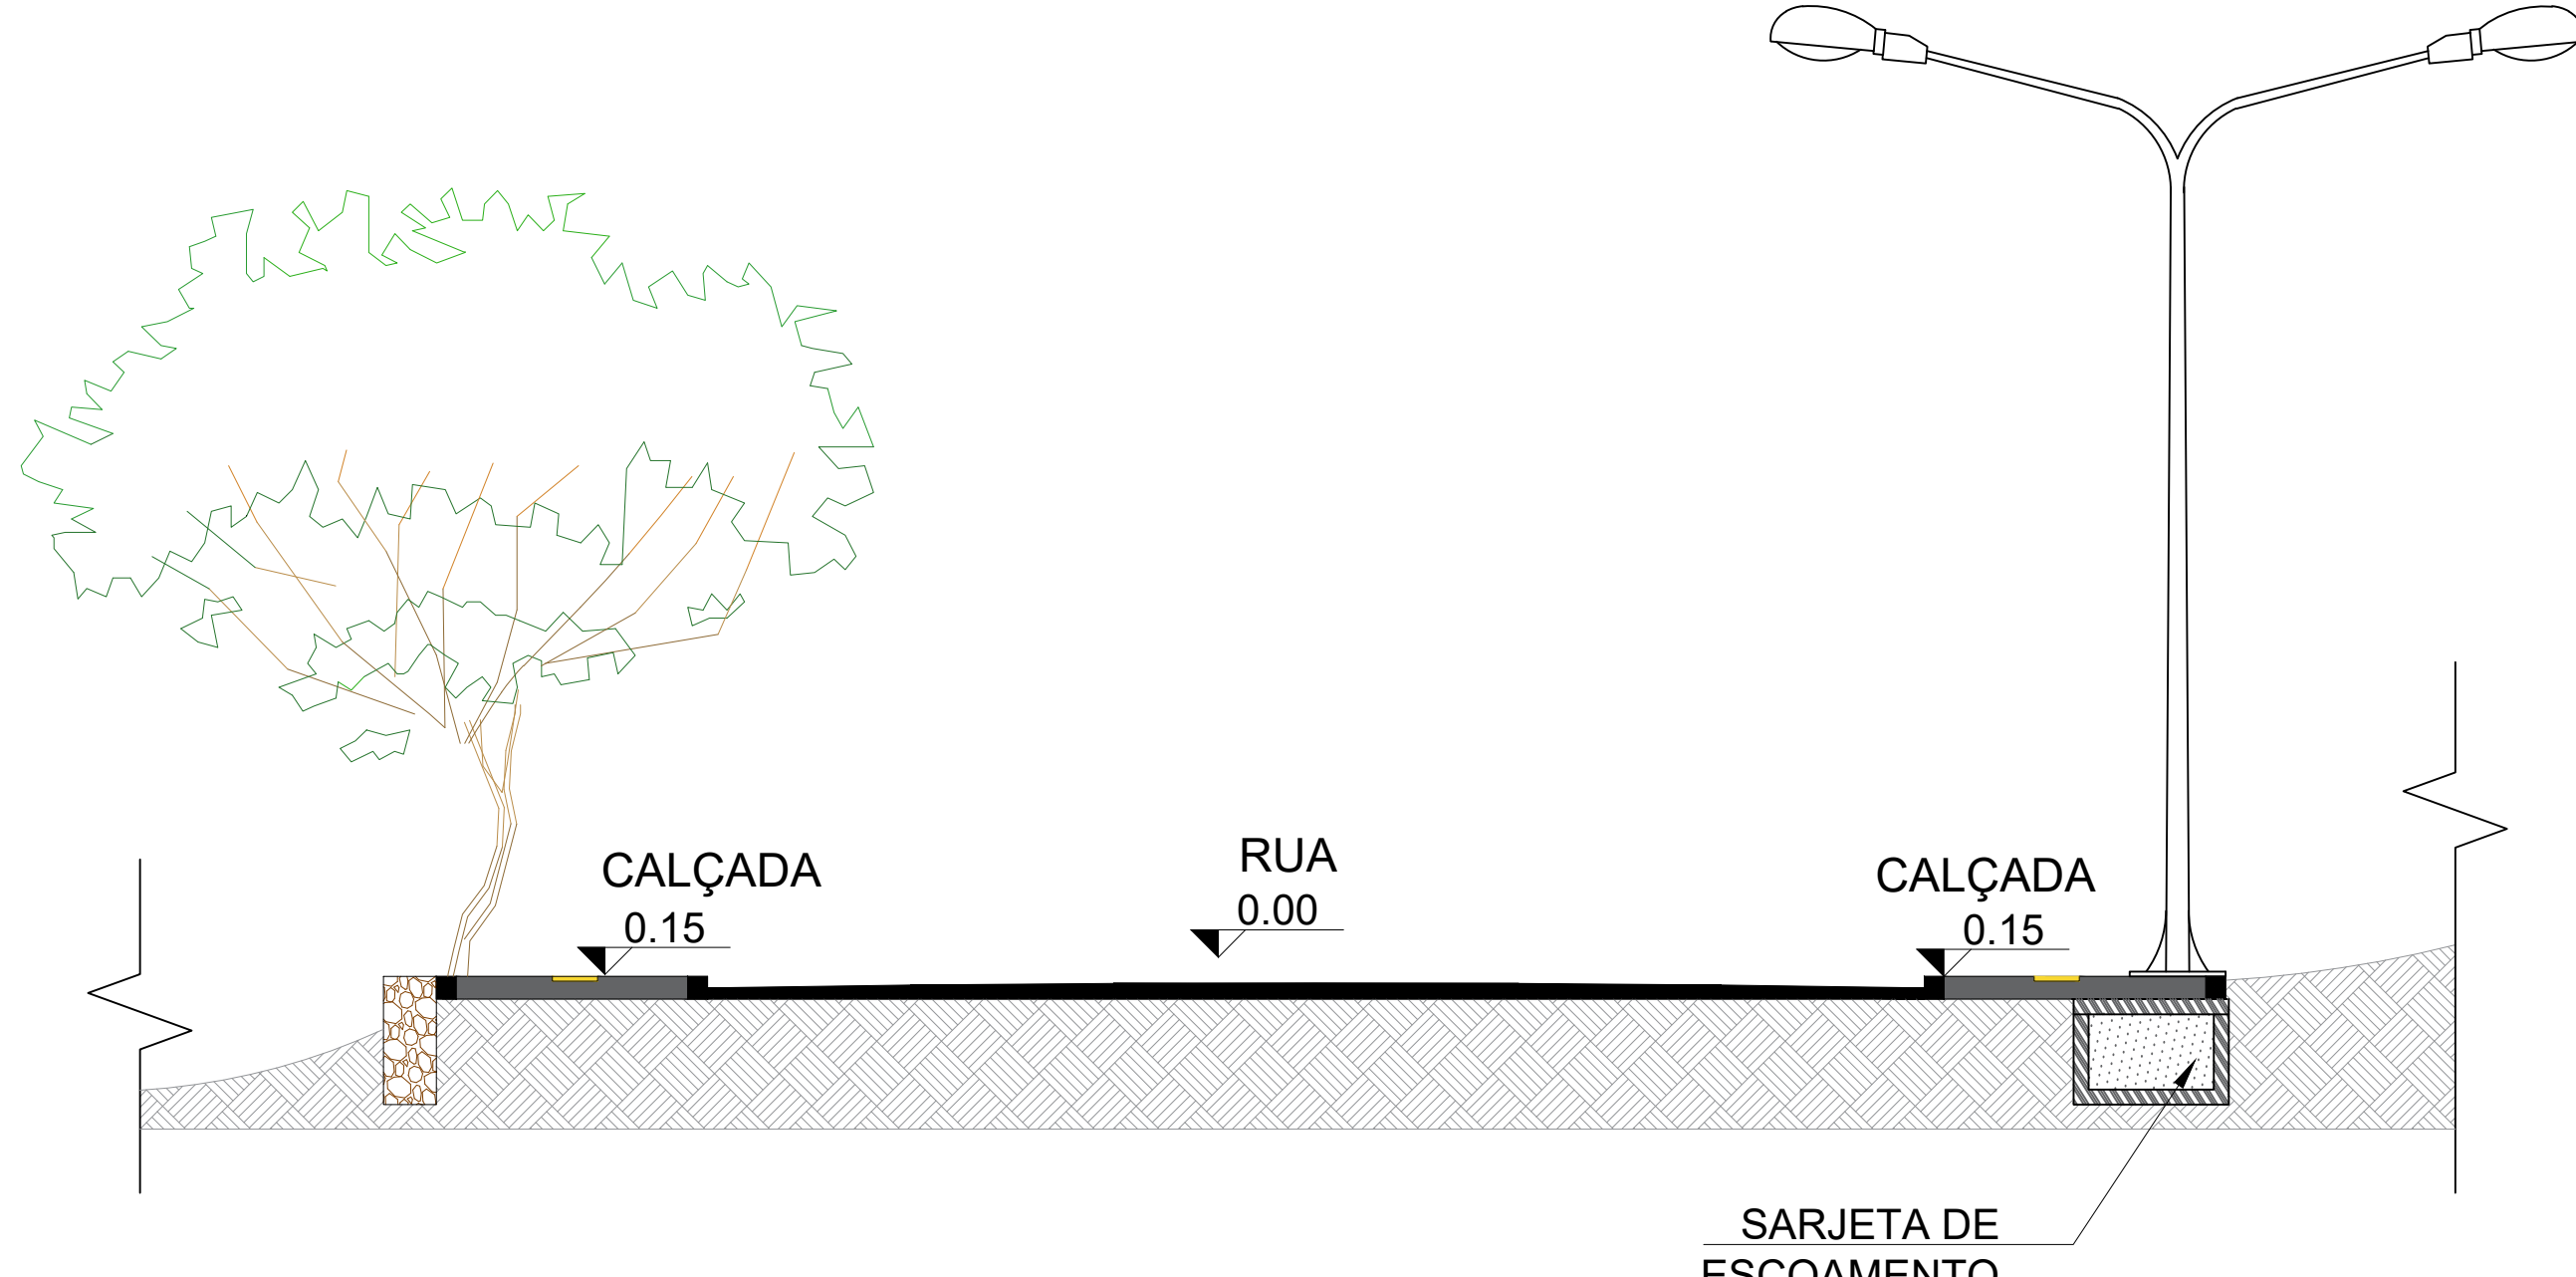


CORTE 2-2

1:50

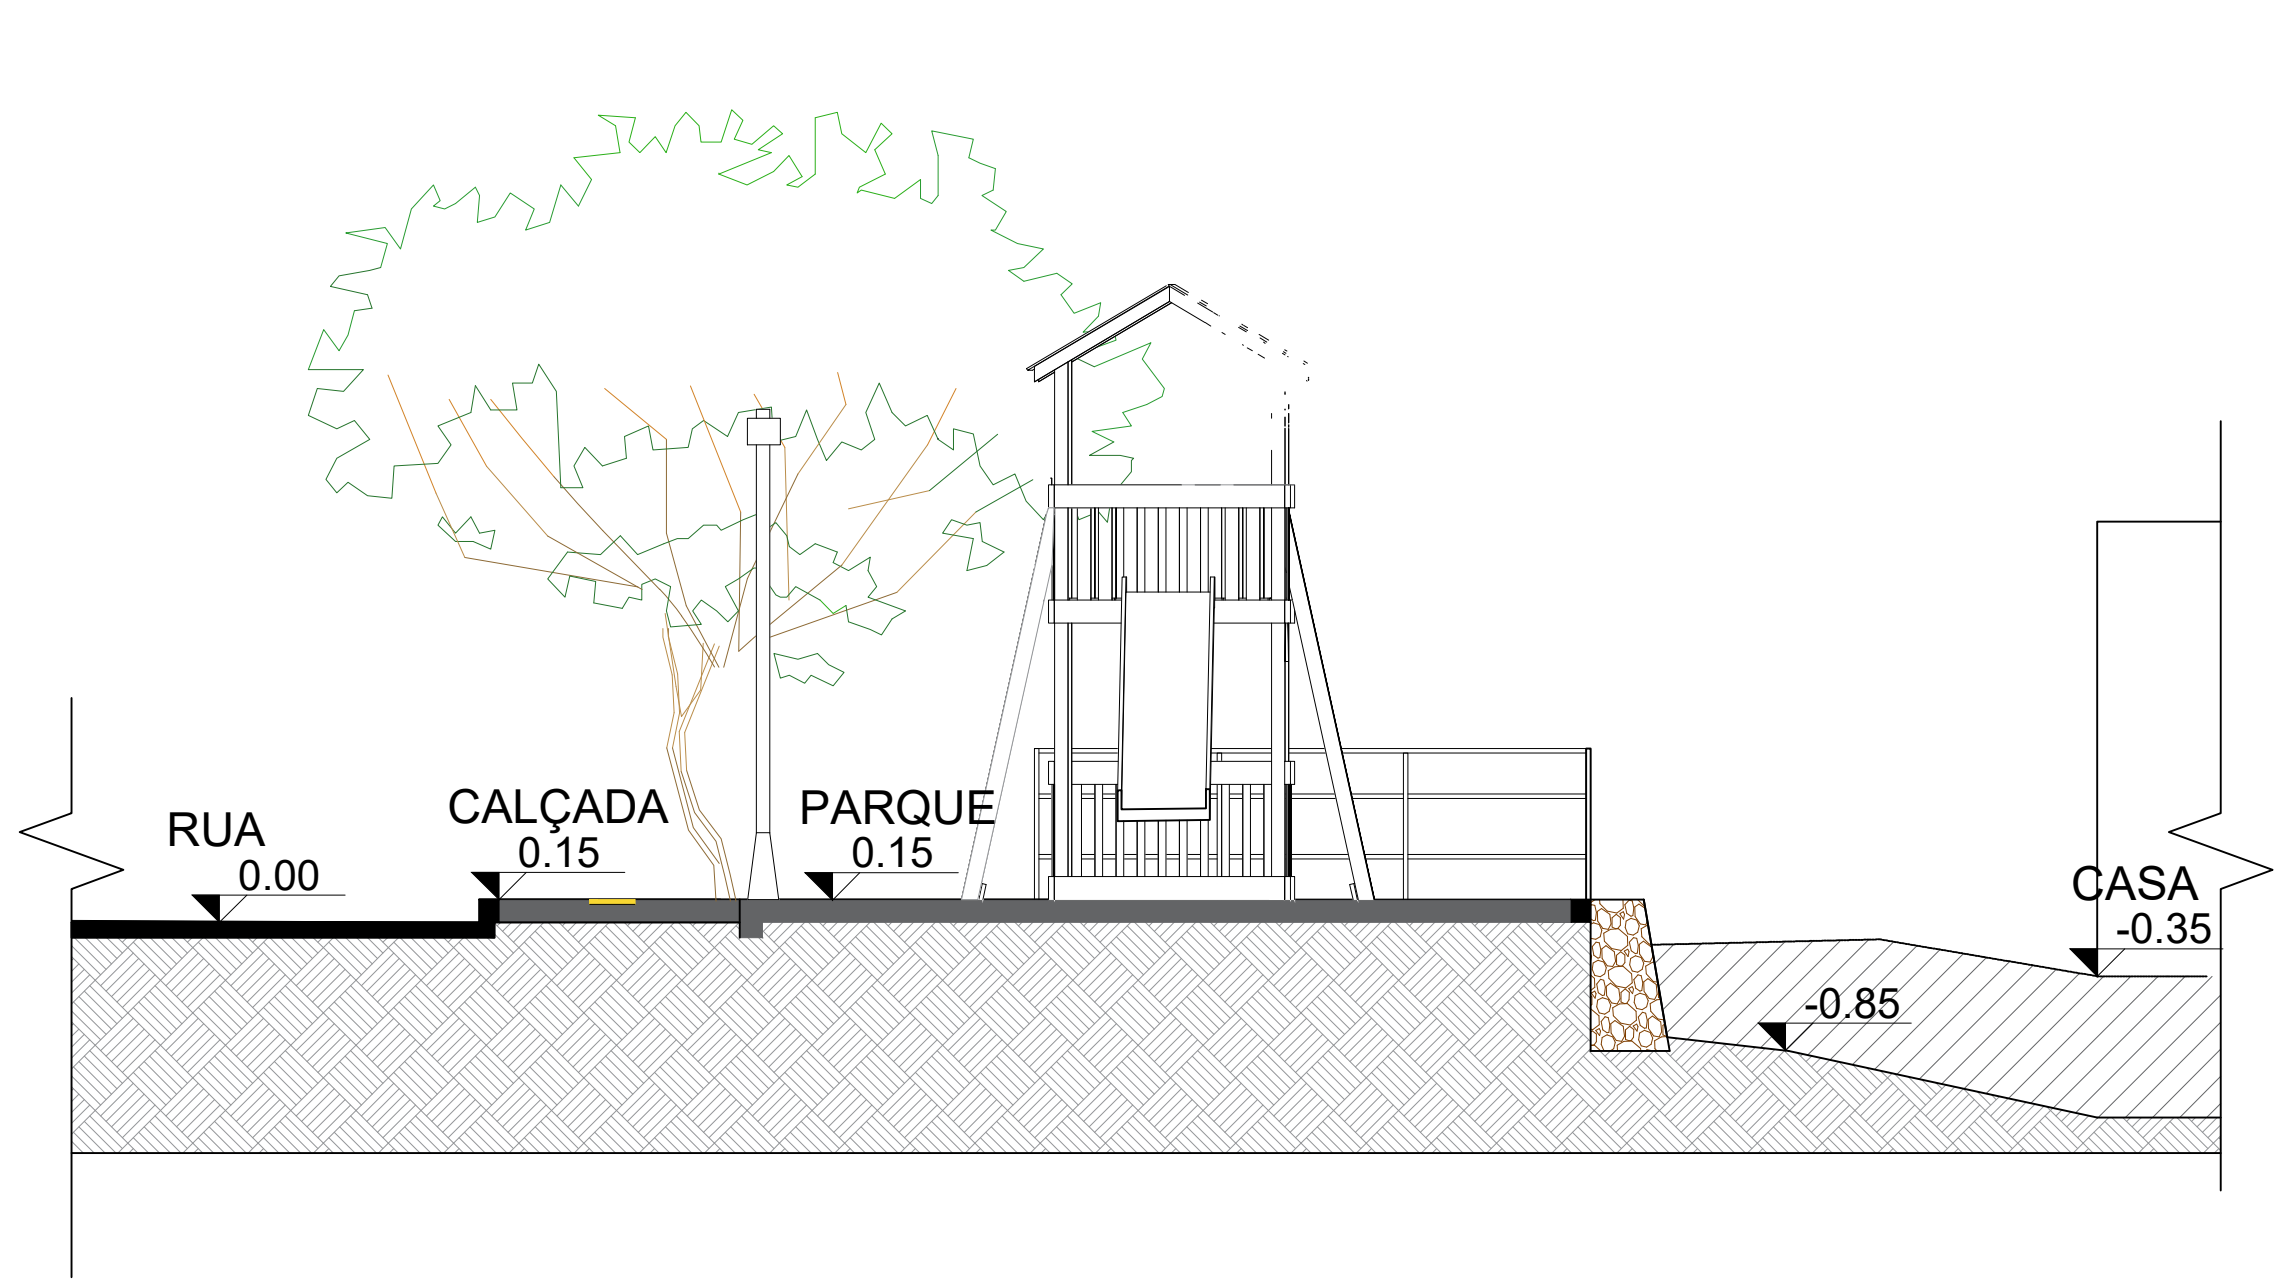


CORTE 3-3

1:50

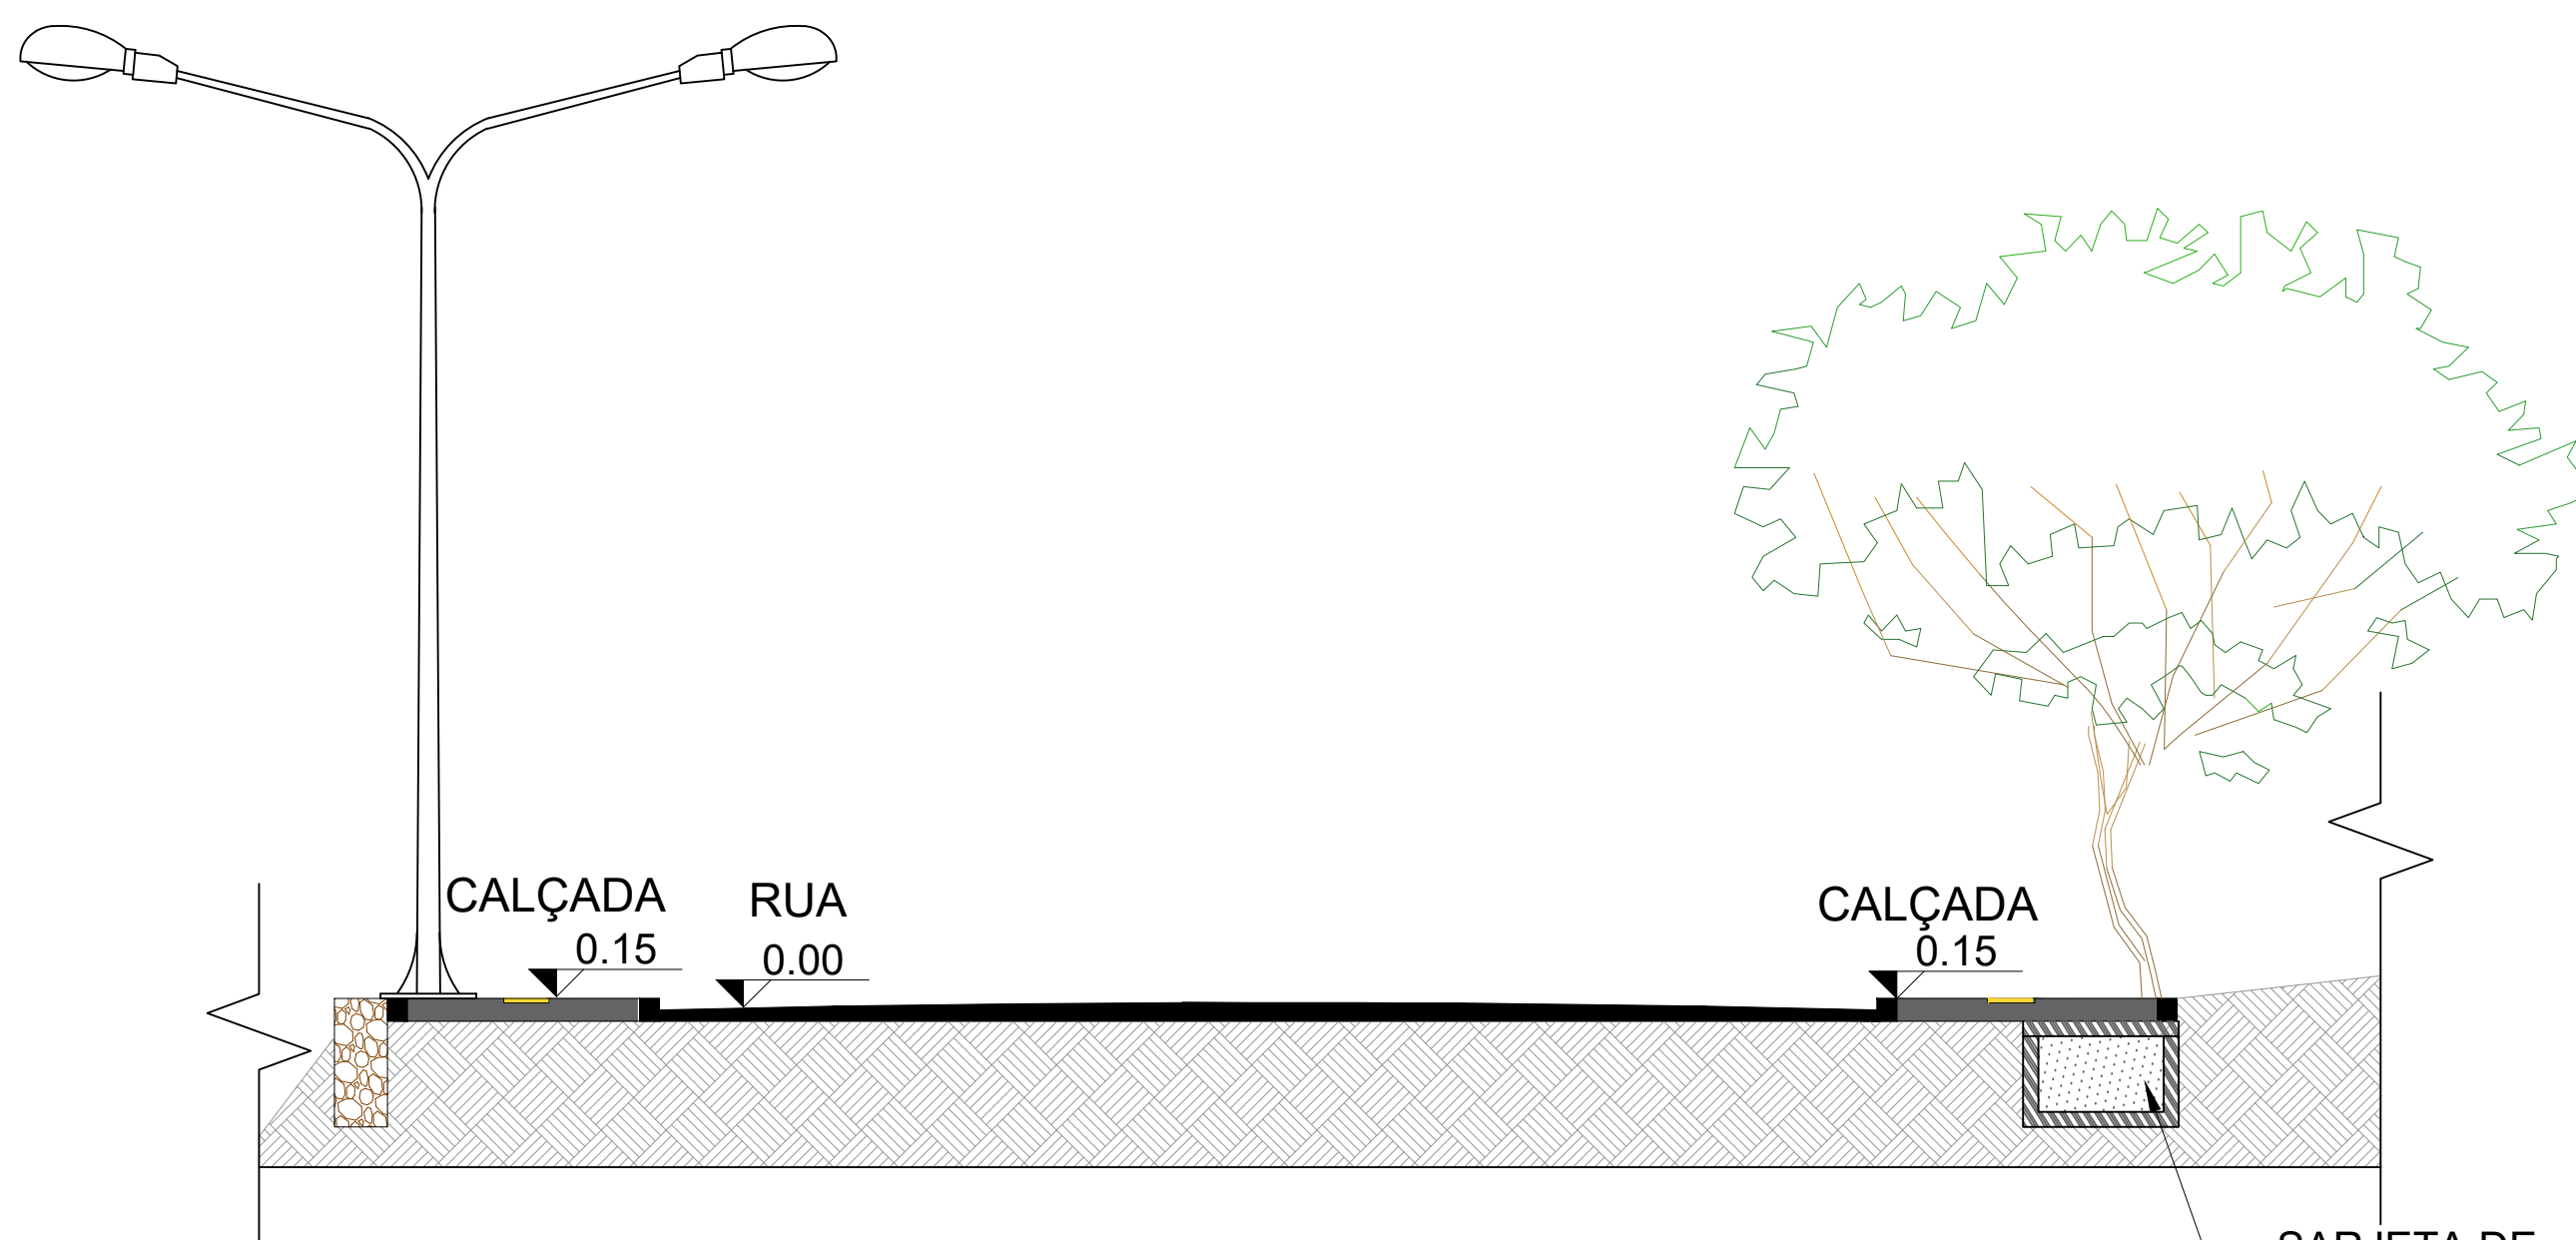


CORTE 4-4

1:50

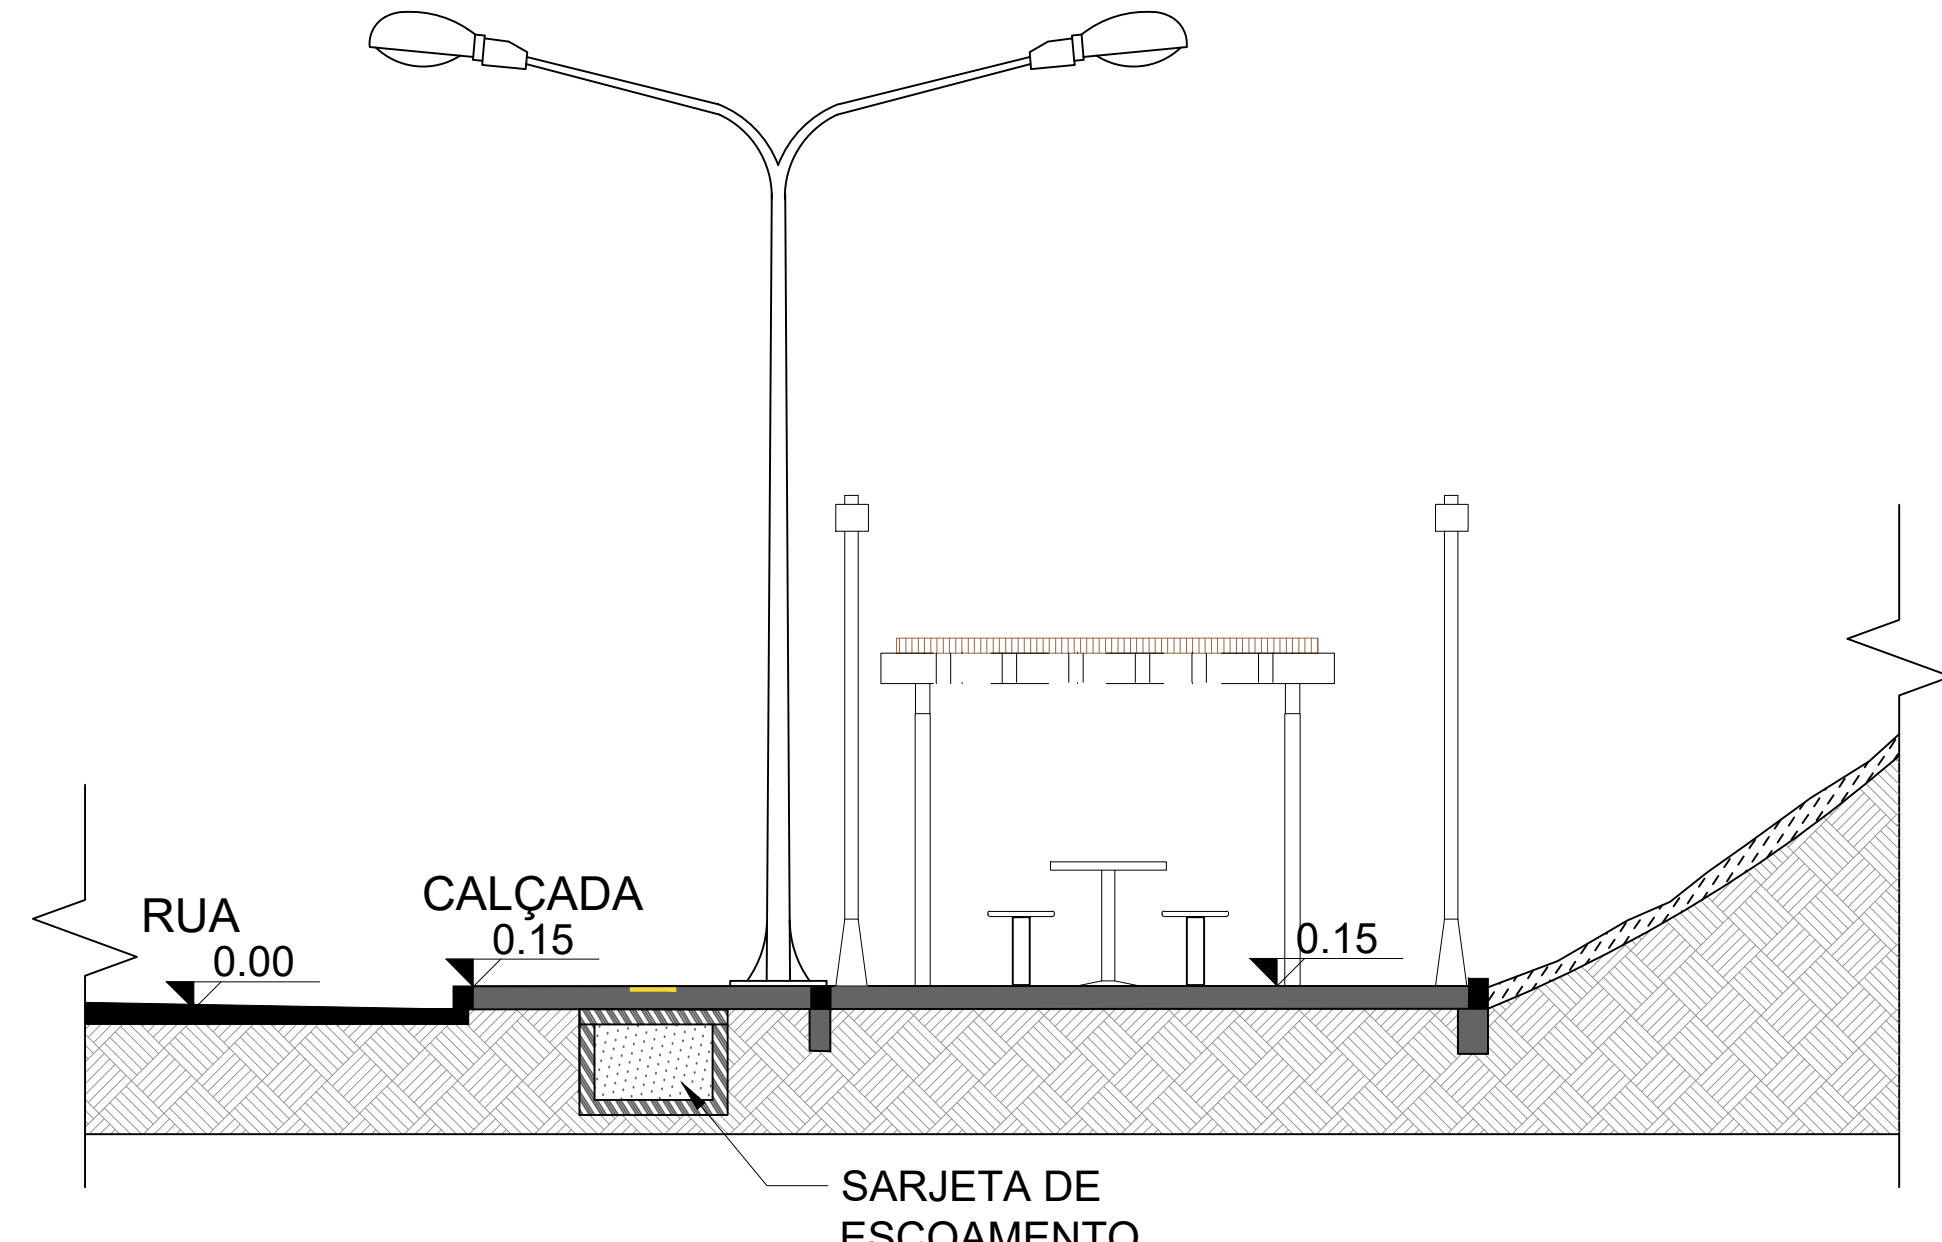


CORTE 5-5

1:50

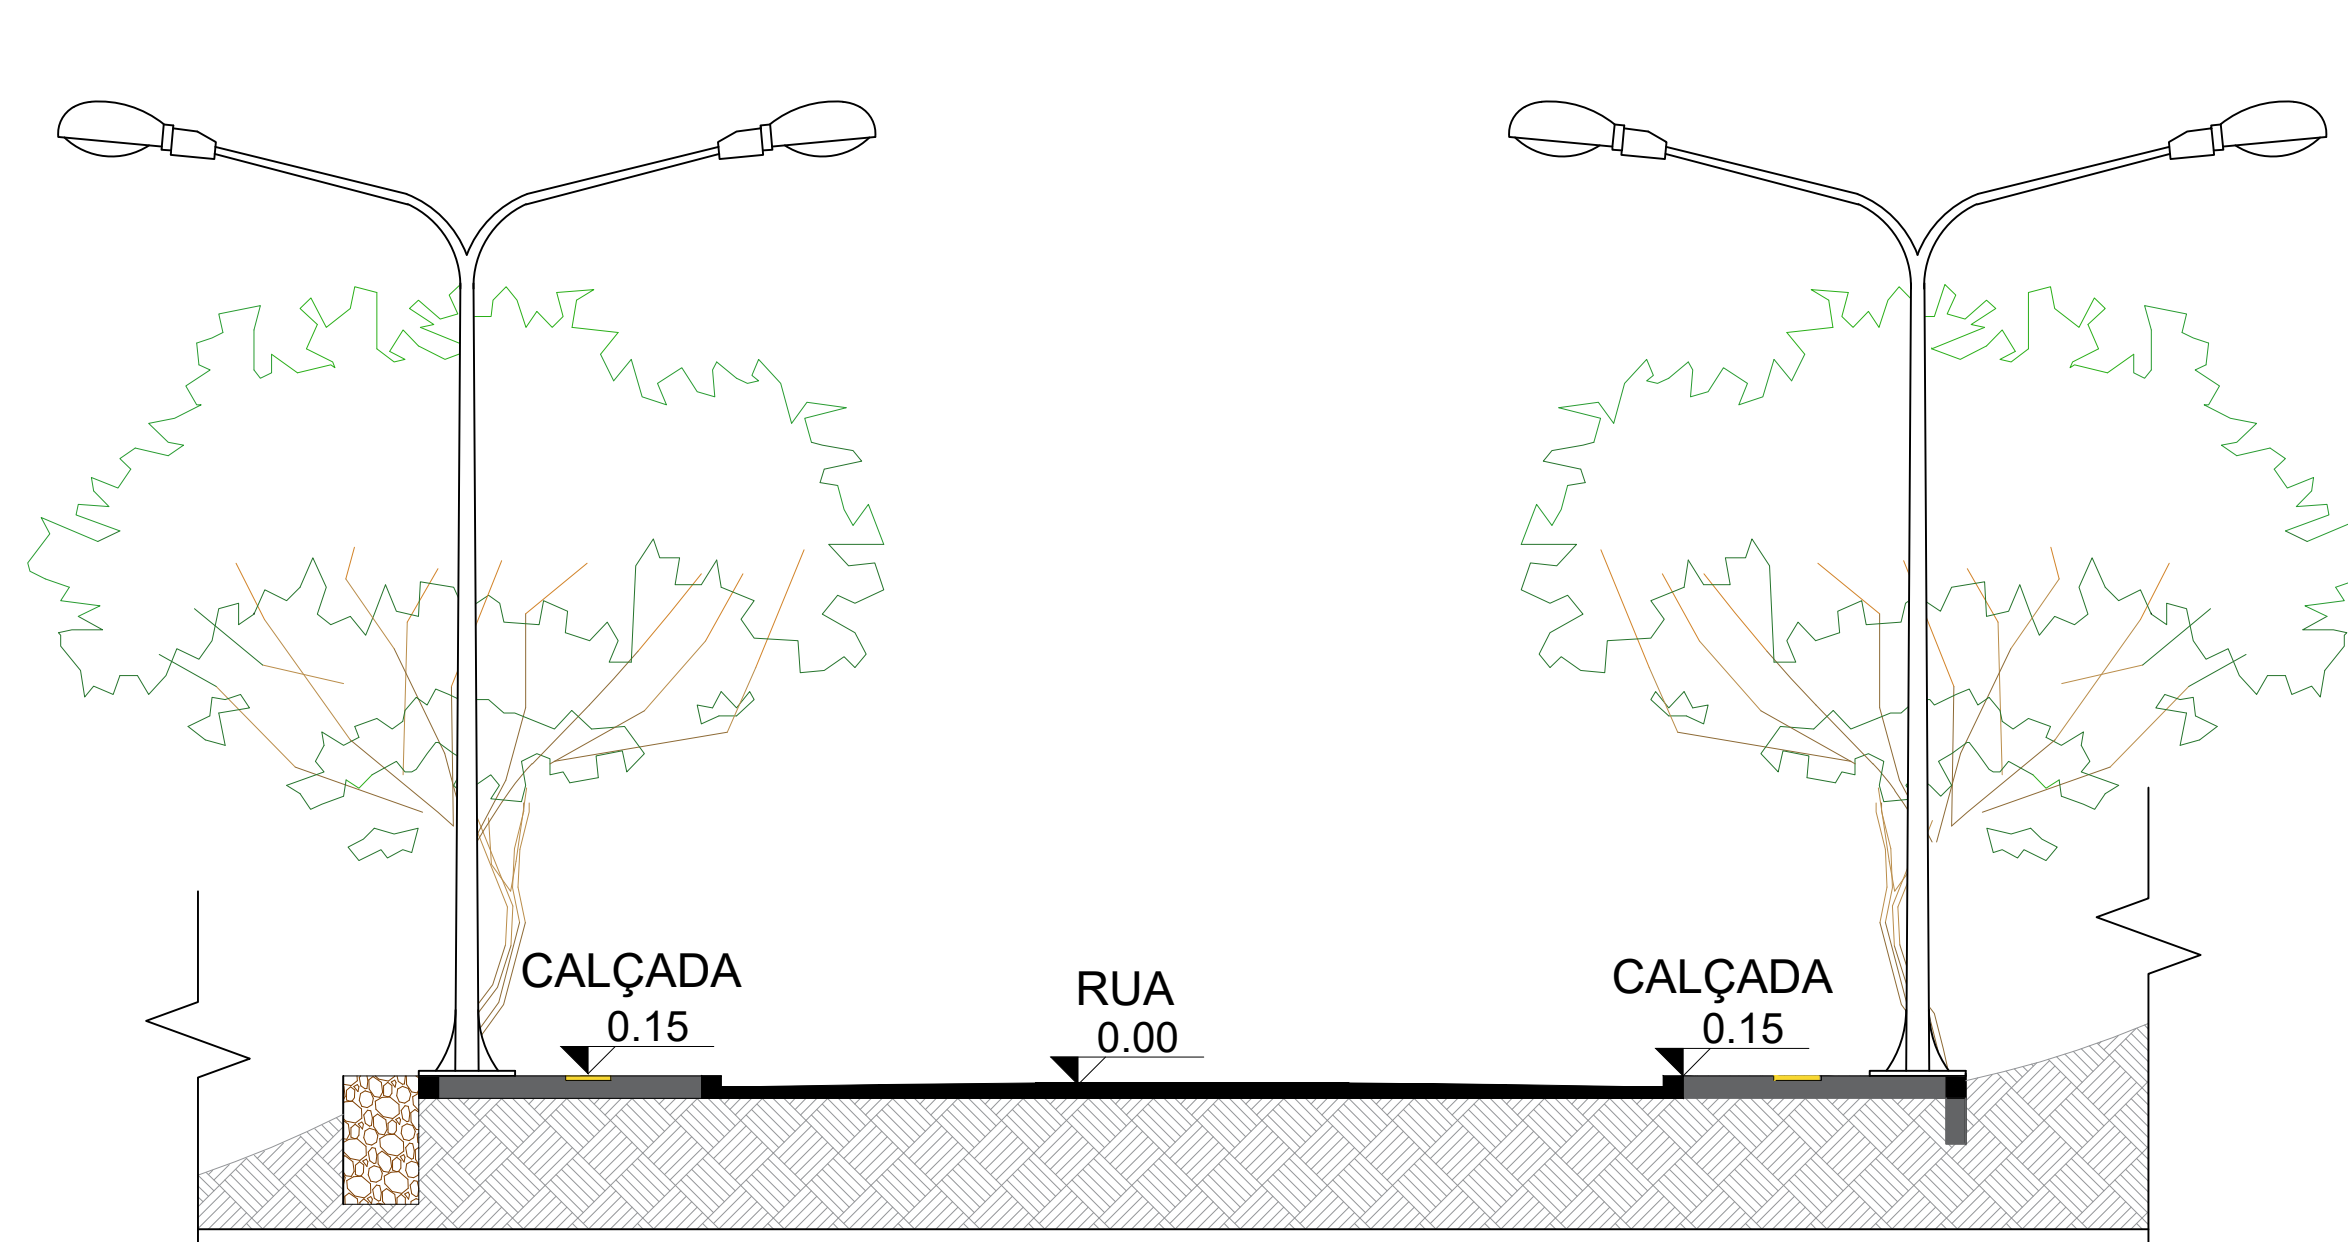


CORTE 6-6

1:50

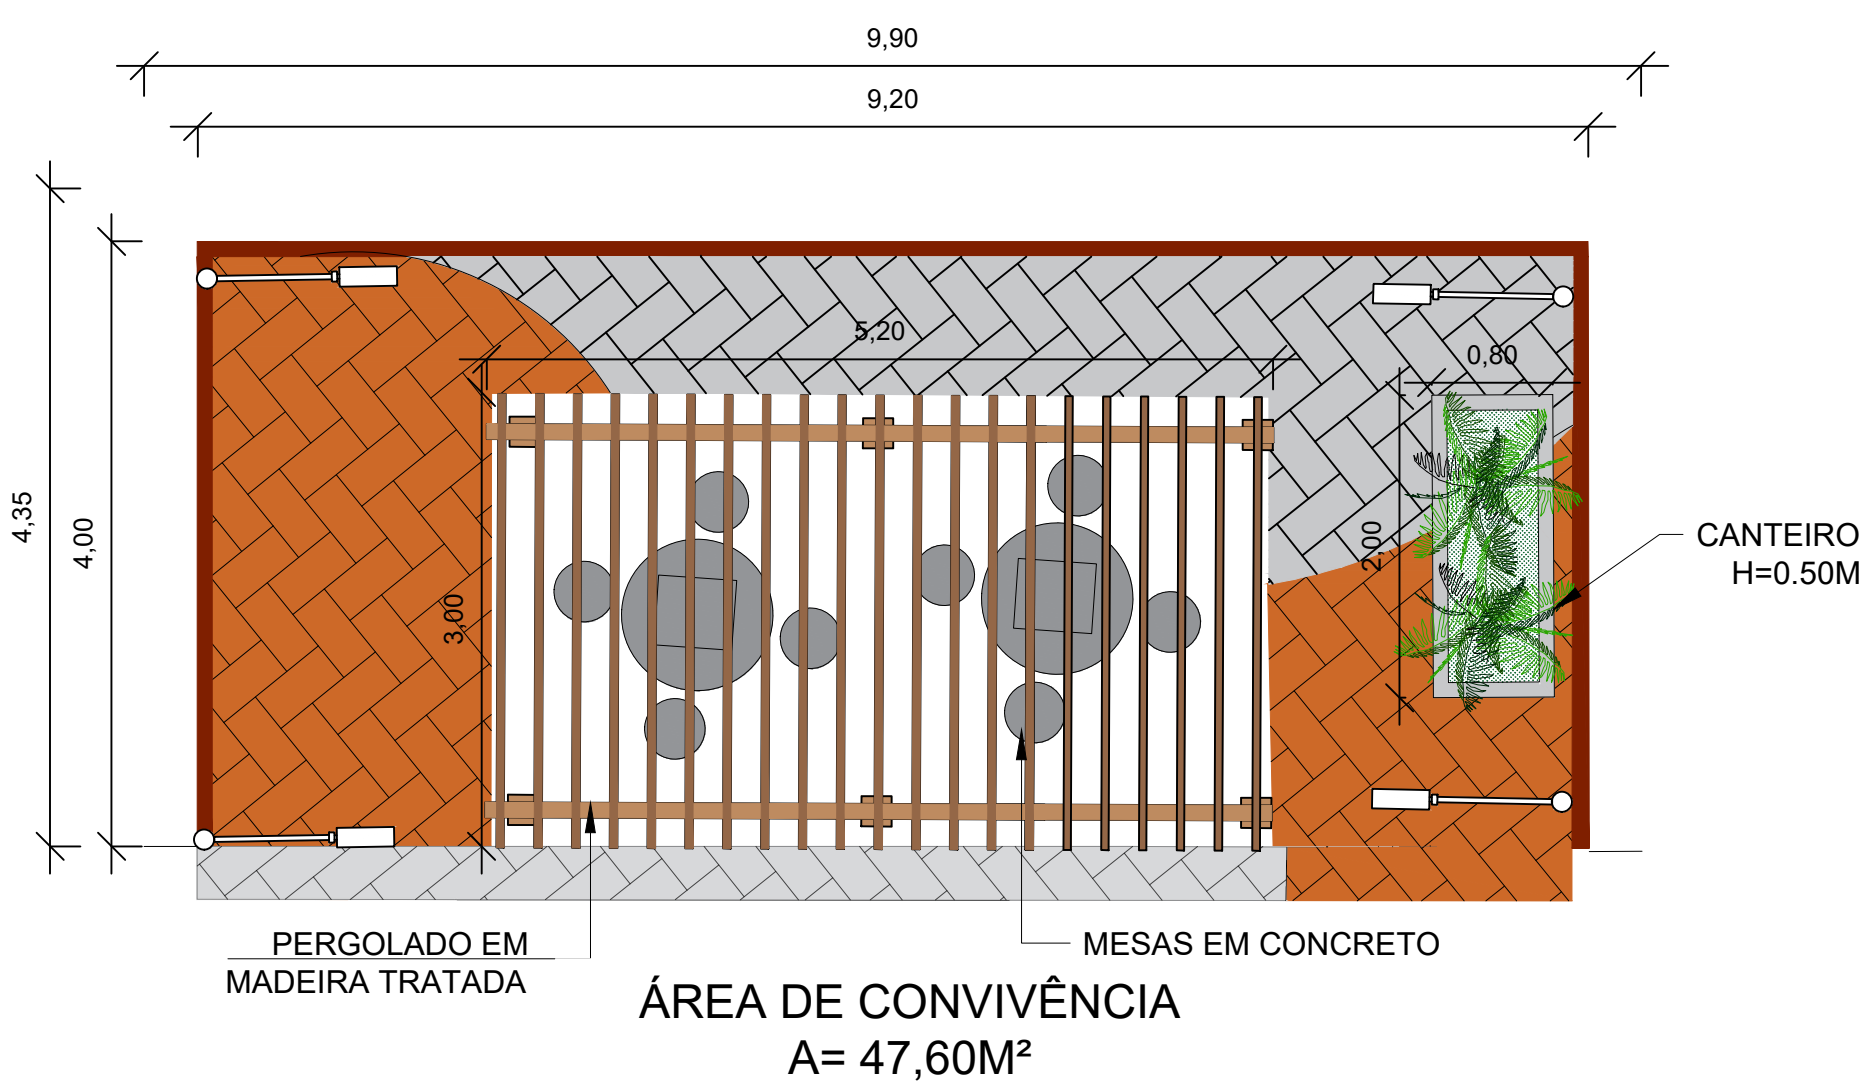


PLANTA BAIXA - ÁREA DE CONVIVÊNCIA

1:50

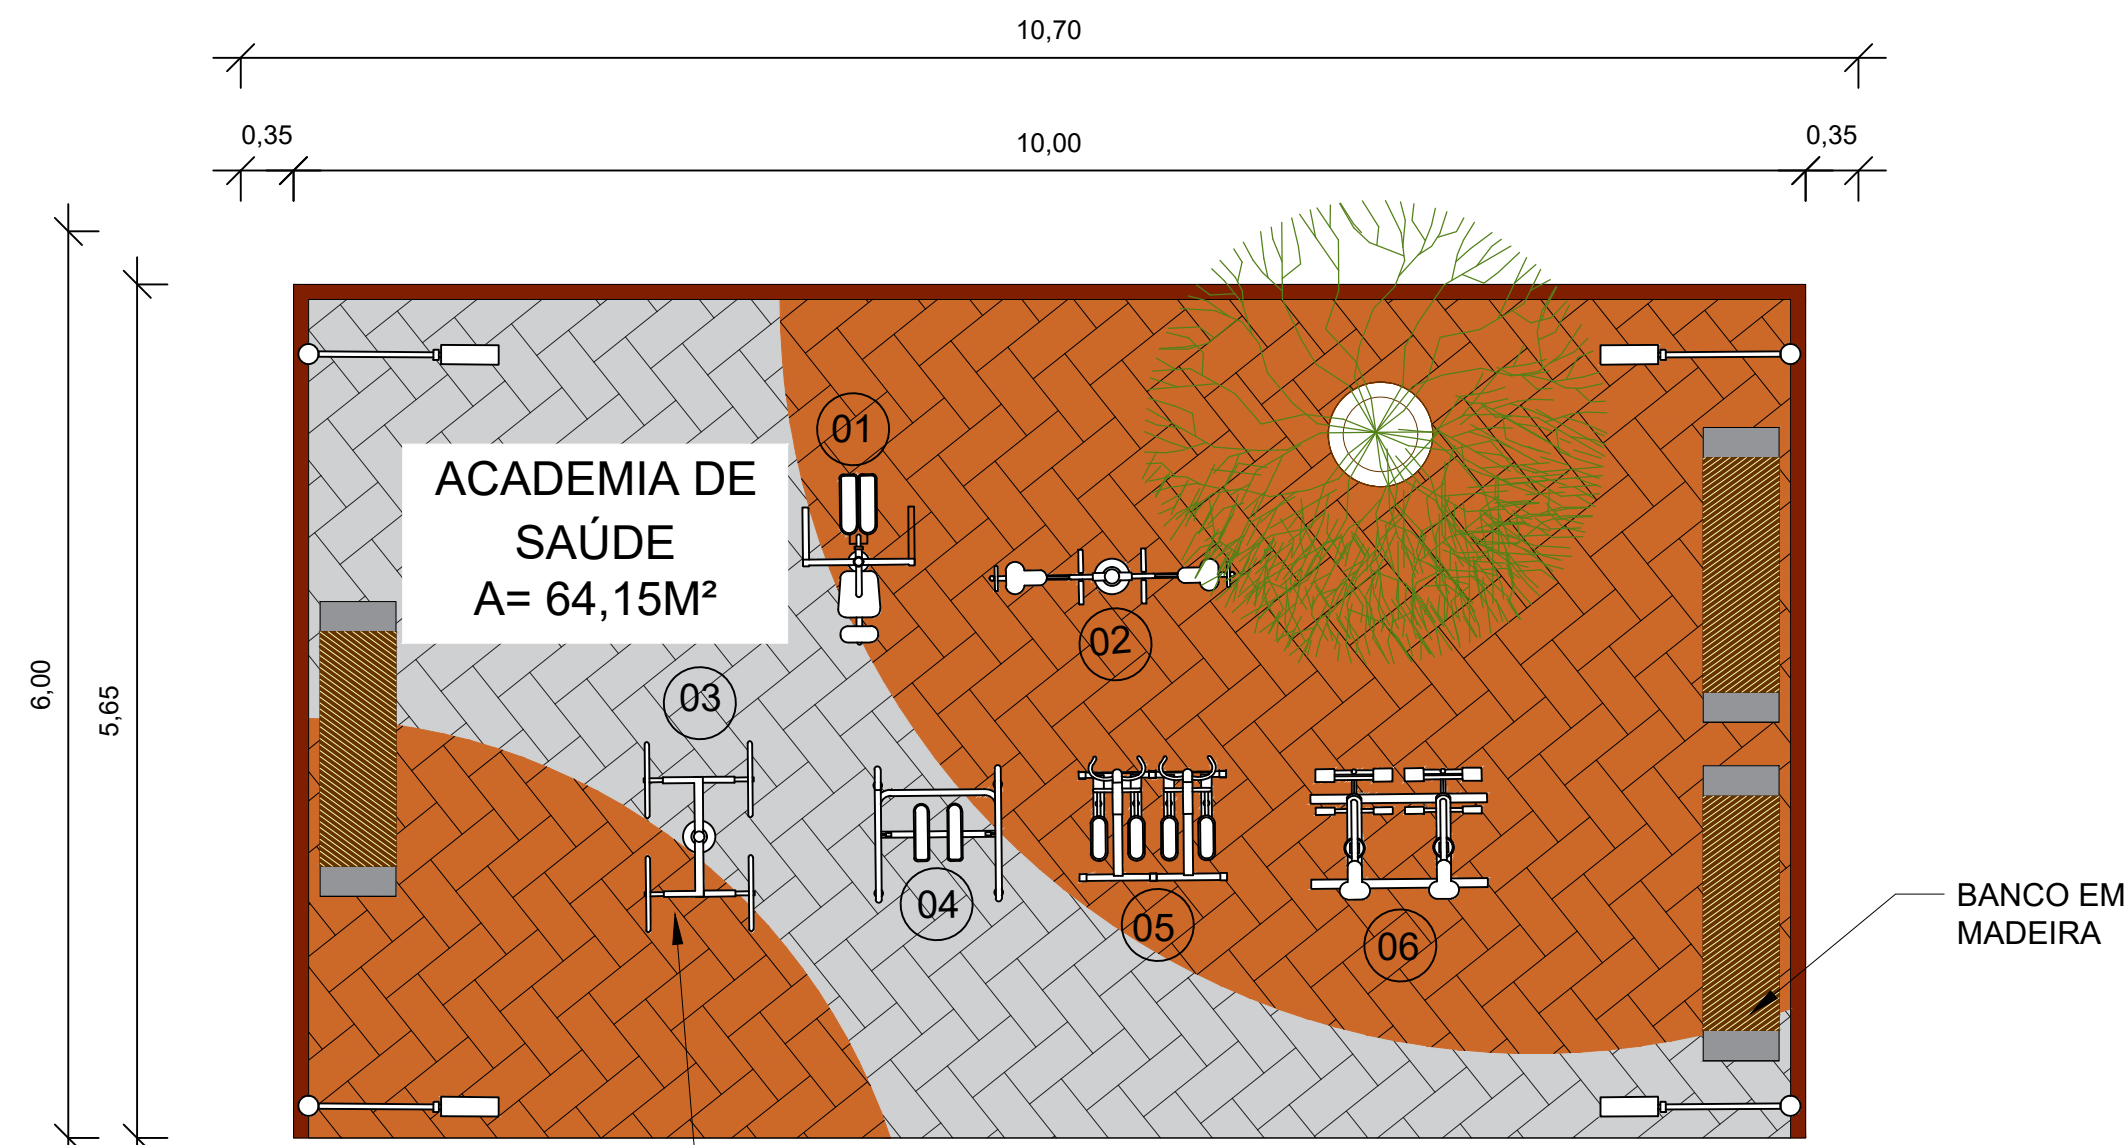

PLANTA BAIXA - ACADEMIA DE SAÚDE

1:50

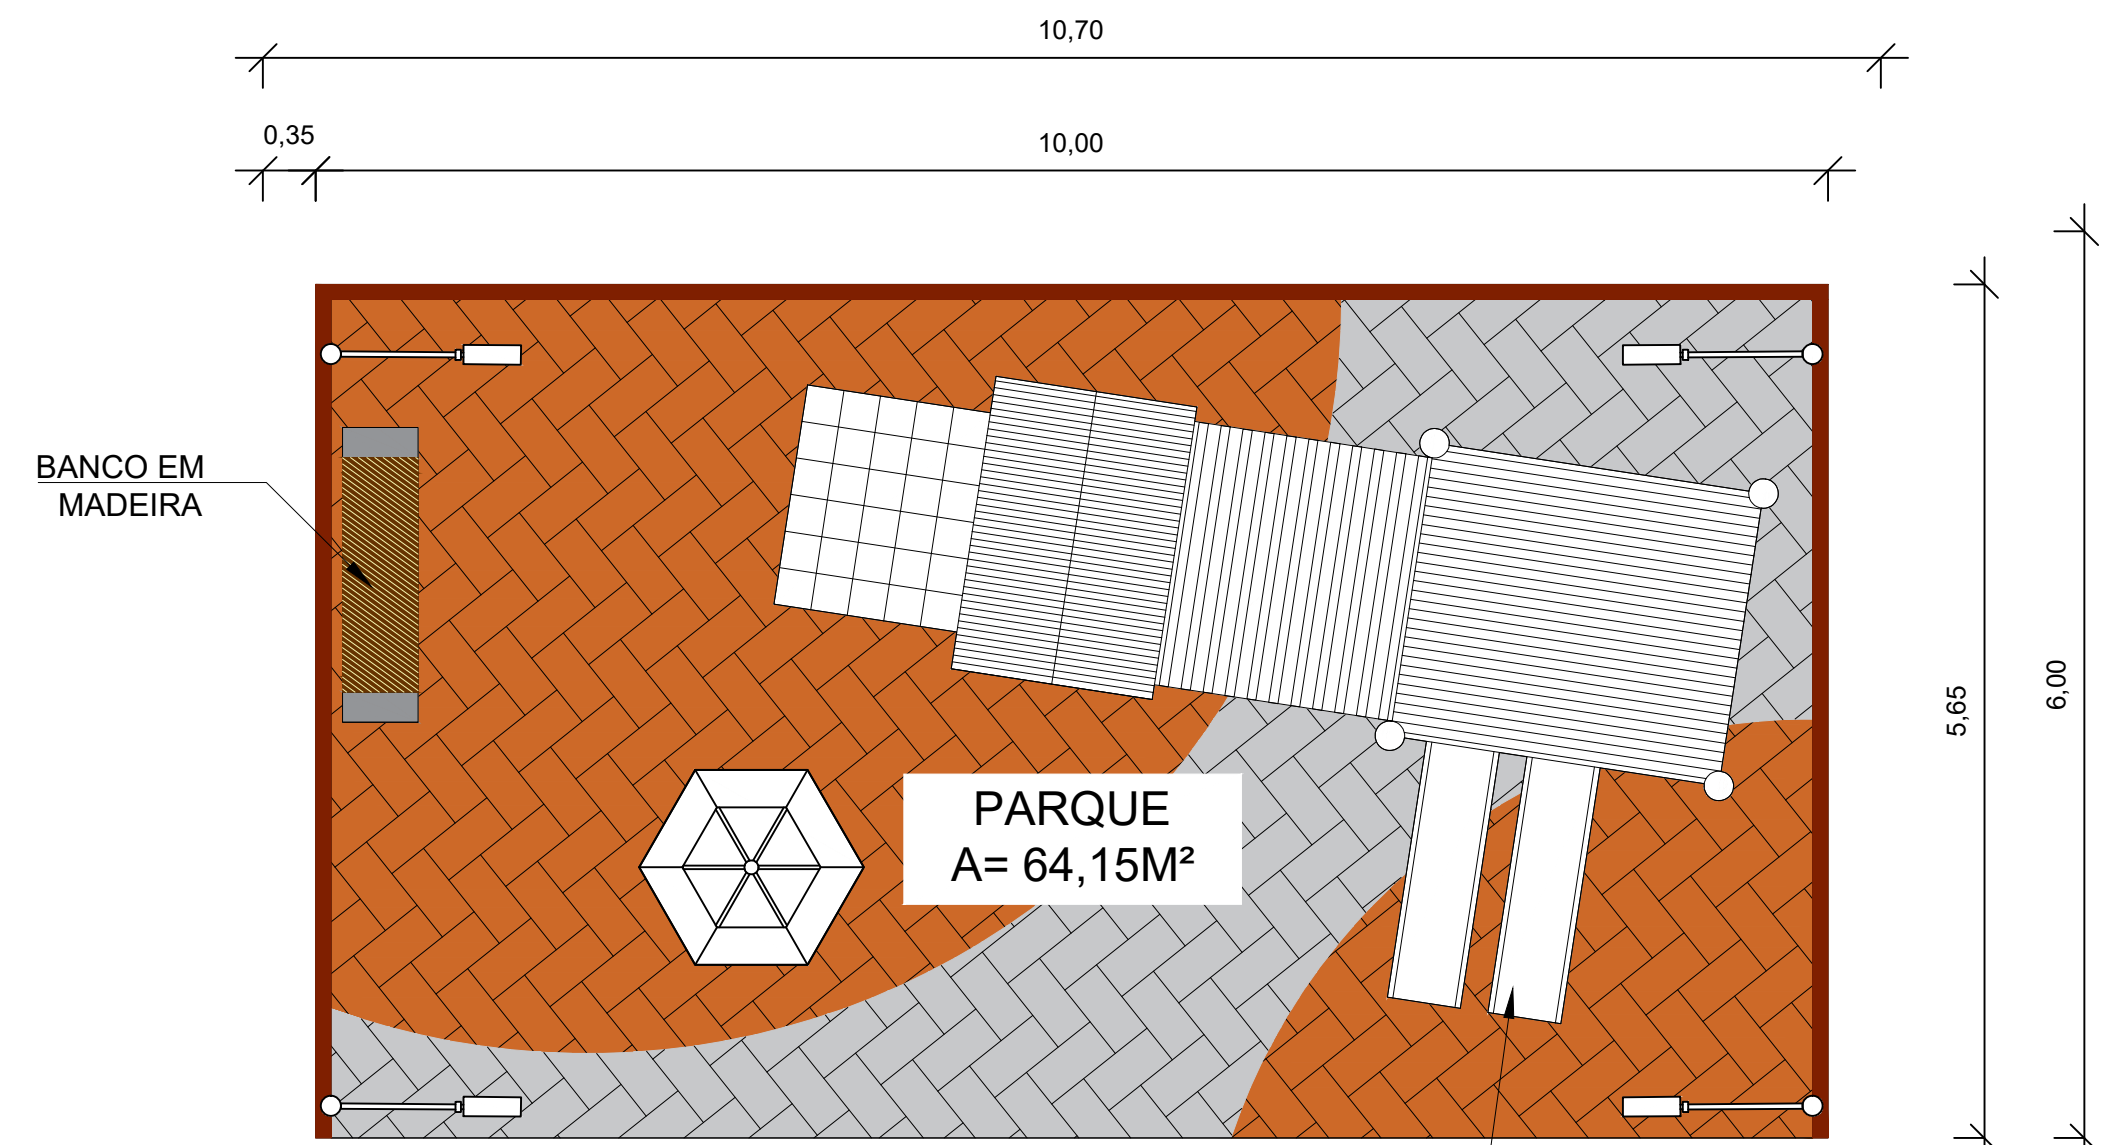

PLANTA BAIXA - PARQUE INFANTIL

1:50

LEGENDA	
	BANCO DE MADEIRA, COM ENCOSTO E PÉS DE FERRO
	POSTE CÔNICO DE AÇO (1 PÉTALA) H= 4 METROS
	CASA DO TARZAN COMPLETA
	GIRA-GIRA
	MESA DE CONCRETO
	PERGOLADO RETANGULAR
	MEIO-FIO
	PAVIMENTAÇÃO EM INTERTRAVADO (COR LARANJA)
	PAVIMENTAÇÃO EM INTERTRAVADO (COR NATURAL)

LEGENDA - ACADEMIA	
01	SIMULADOR DE CAVALGADA
02	PRESSÃO DE PERNA
03	VOLANTE DE ROTAÇÃO
04	SIMULADOR DE CAMINHADA/ESQUI
05	ELIPTICO
06	BICICLETA ERGOMÉTRICA