




1 CORTE AA 1:100

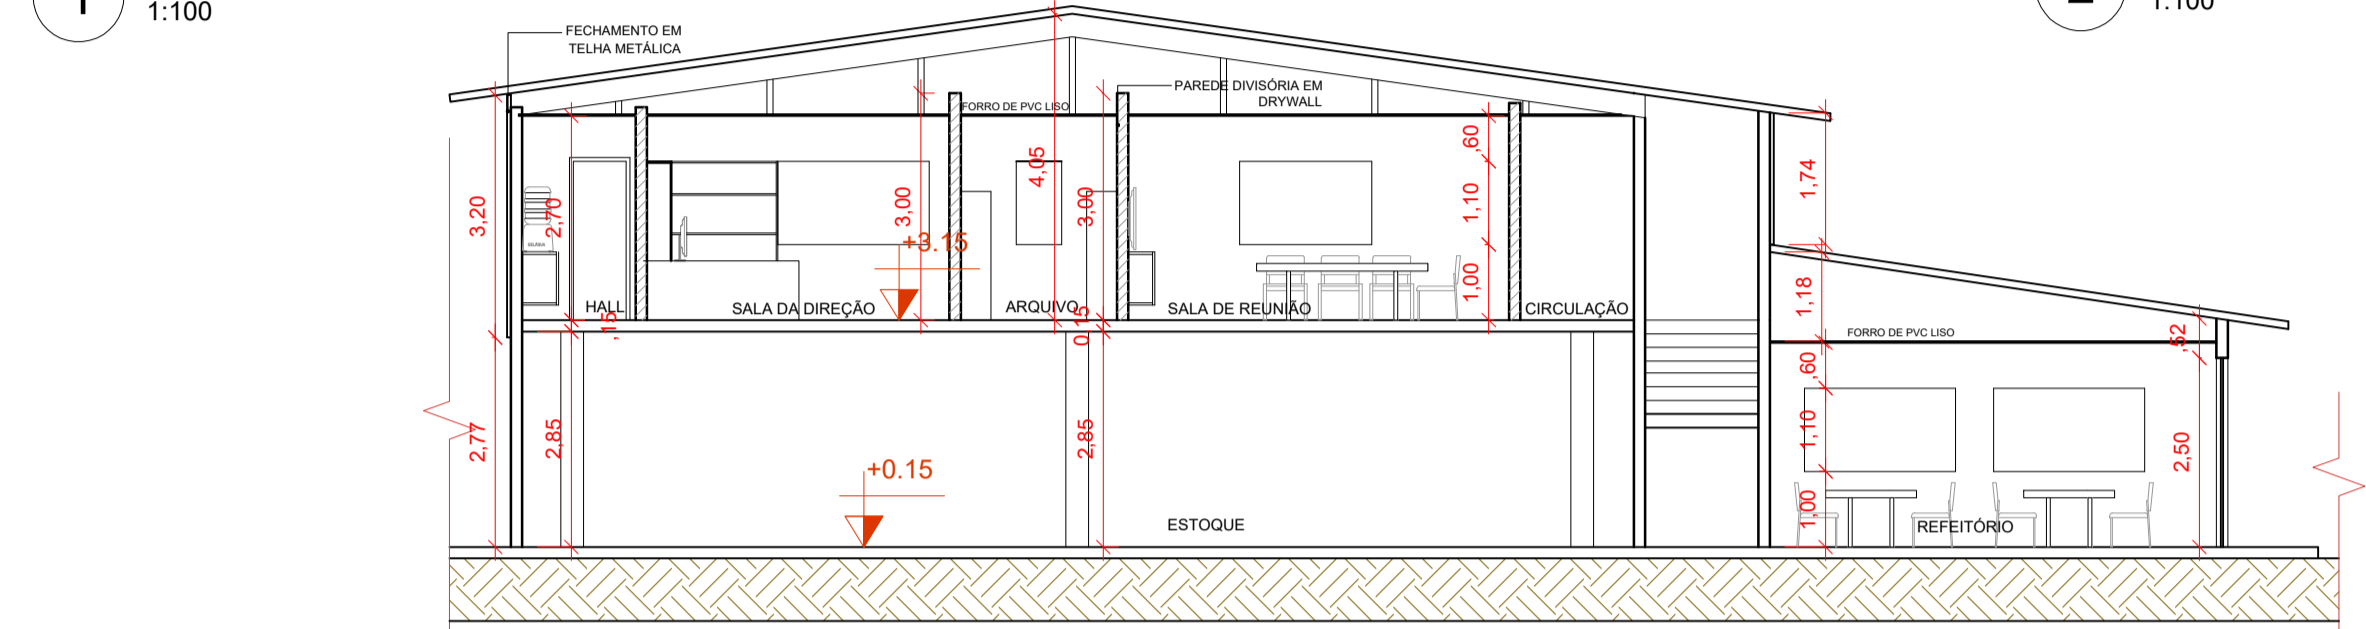


3 CORTE CC 1:100

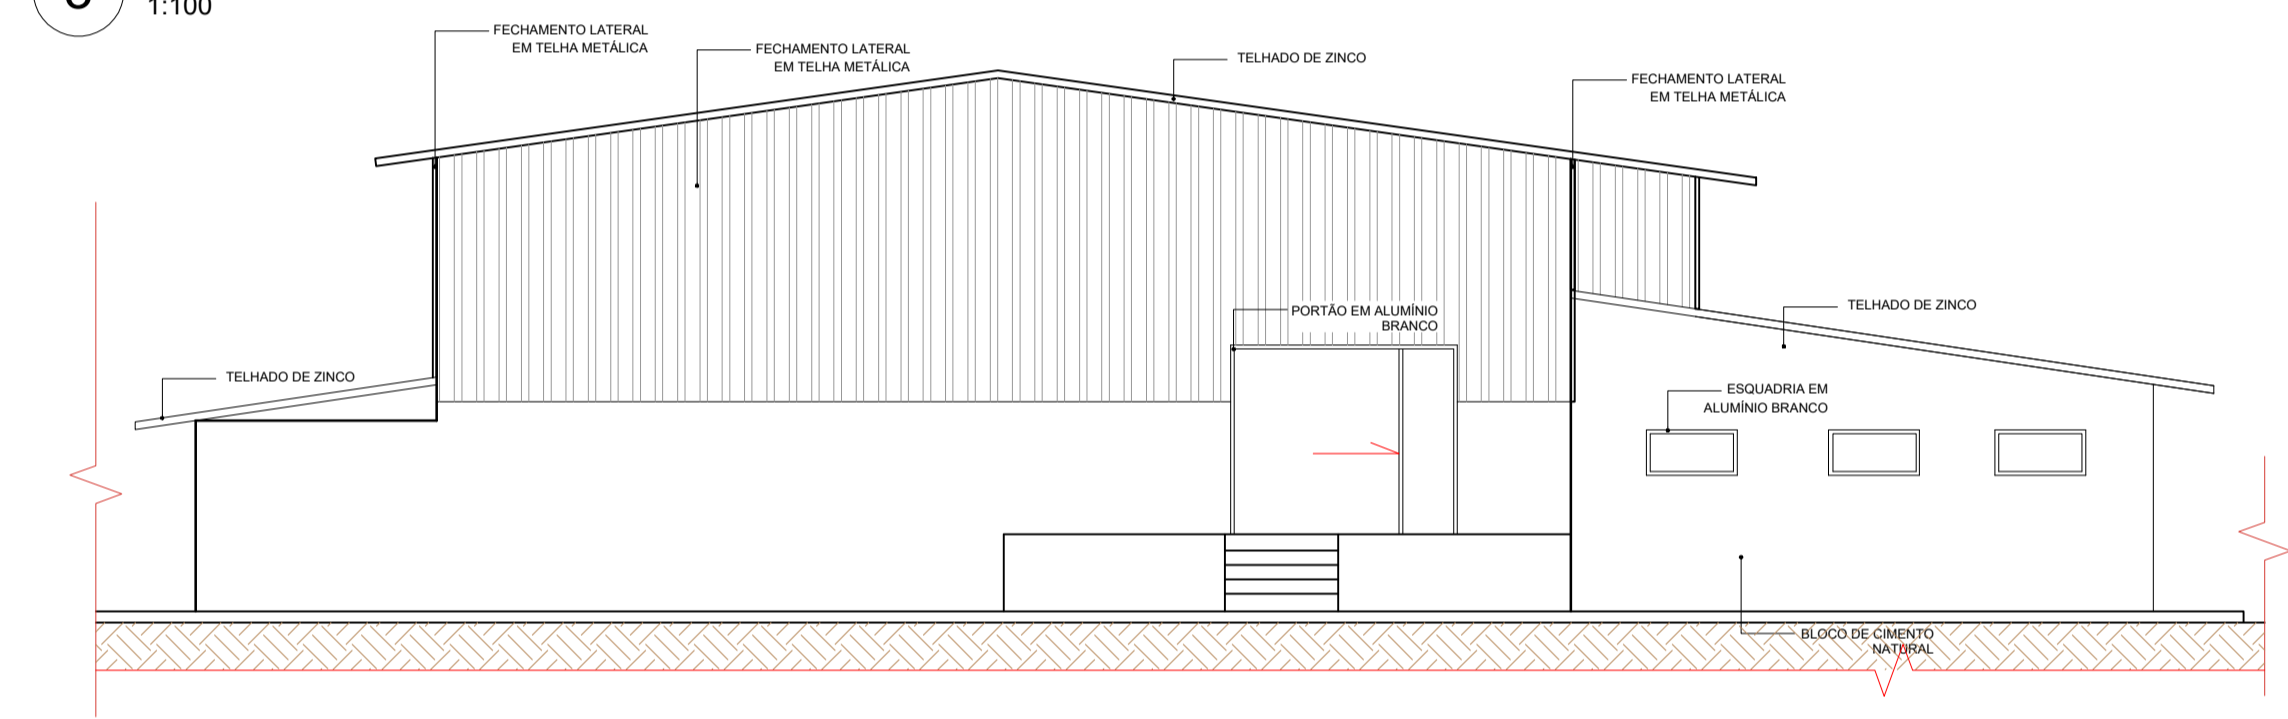


4 FACHADA 1 1:100

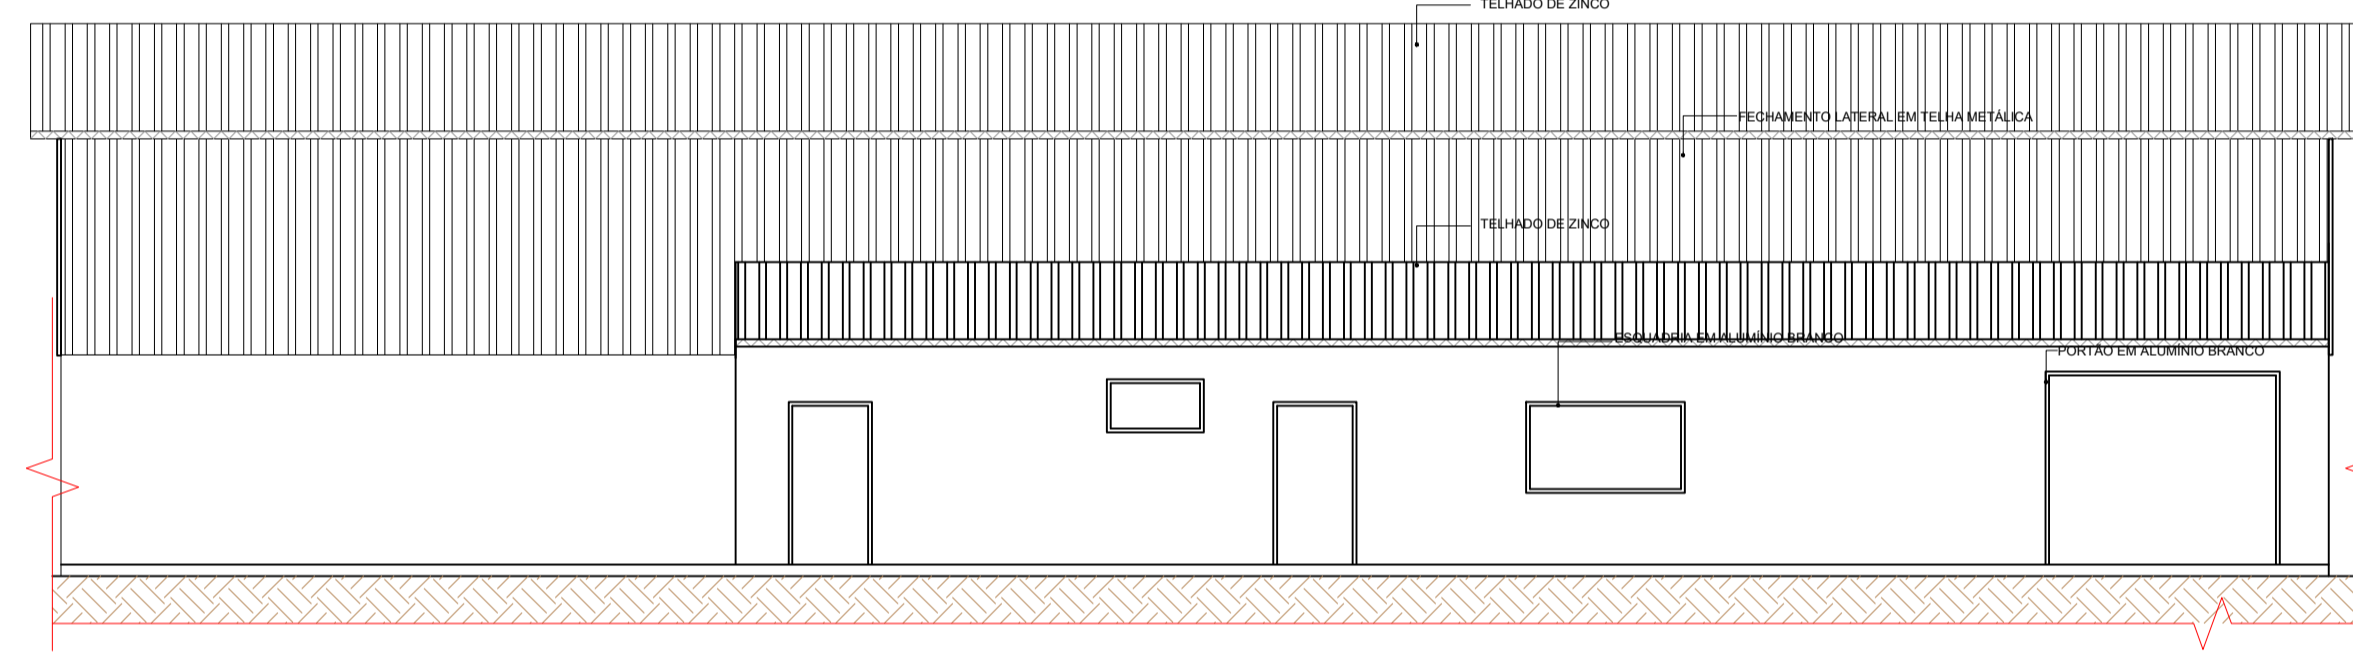

5 FACHADA 2 1:100

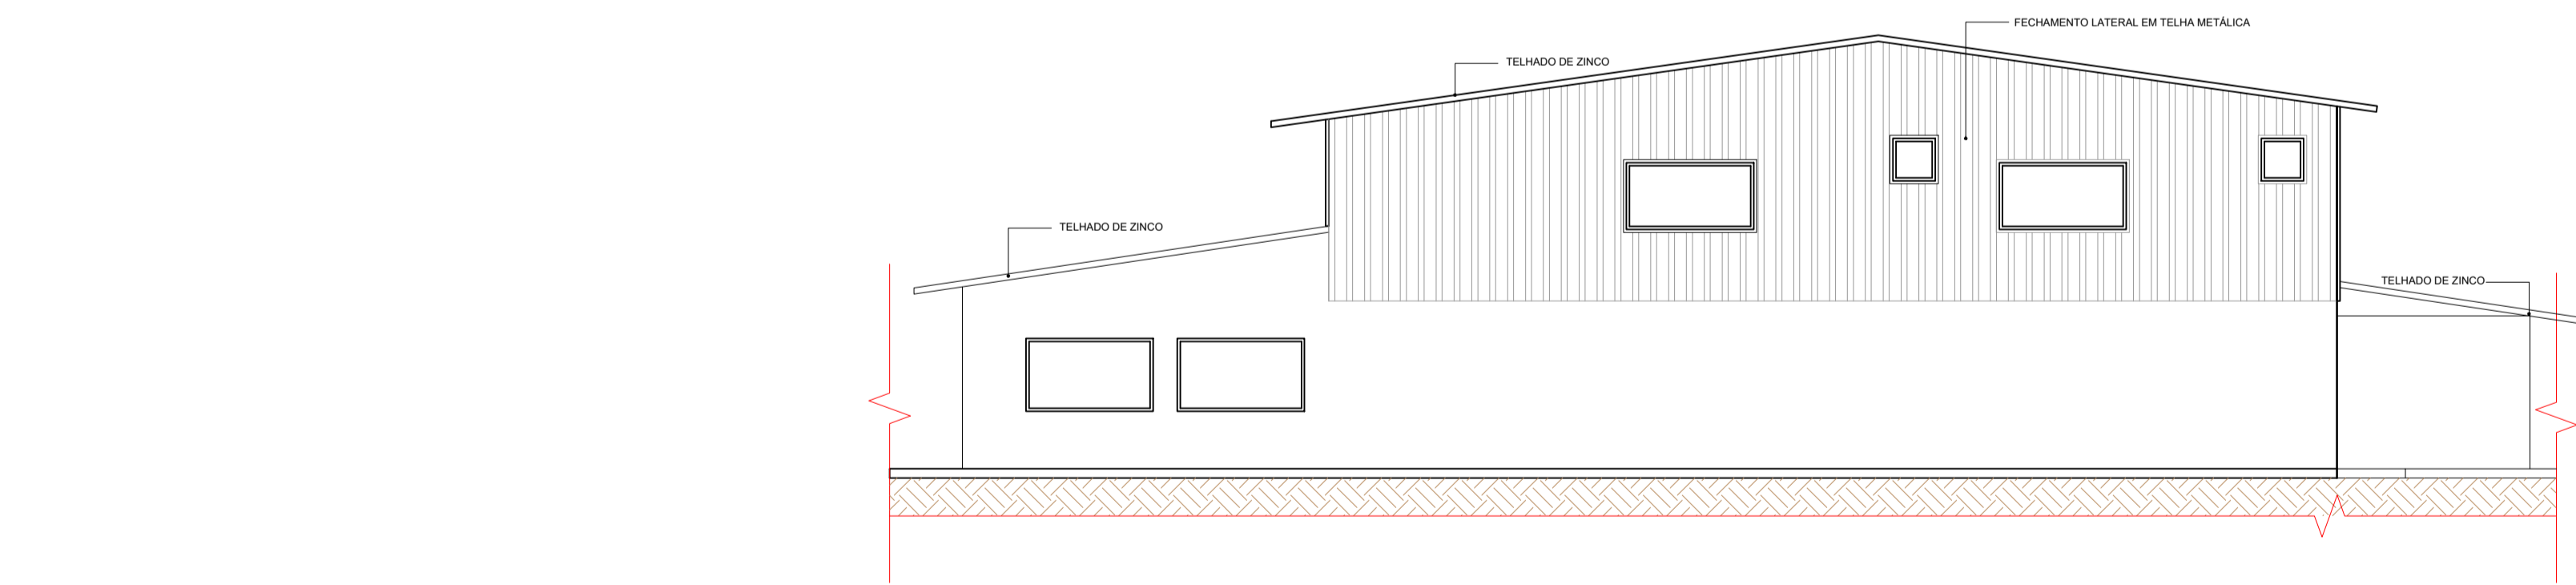

6 FACHADA 3 1:100

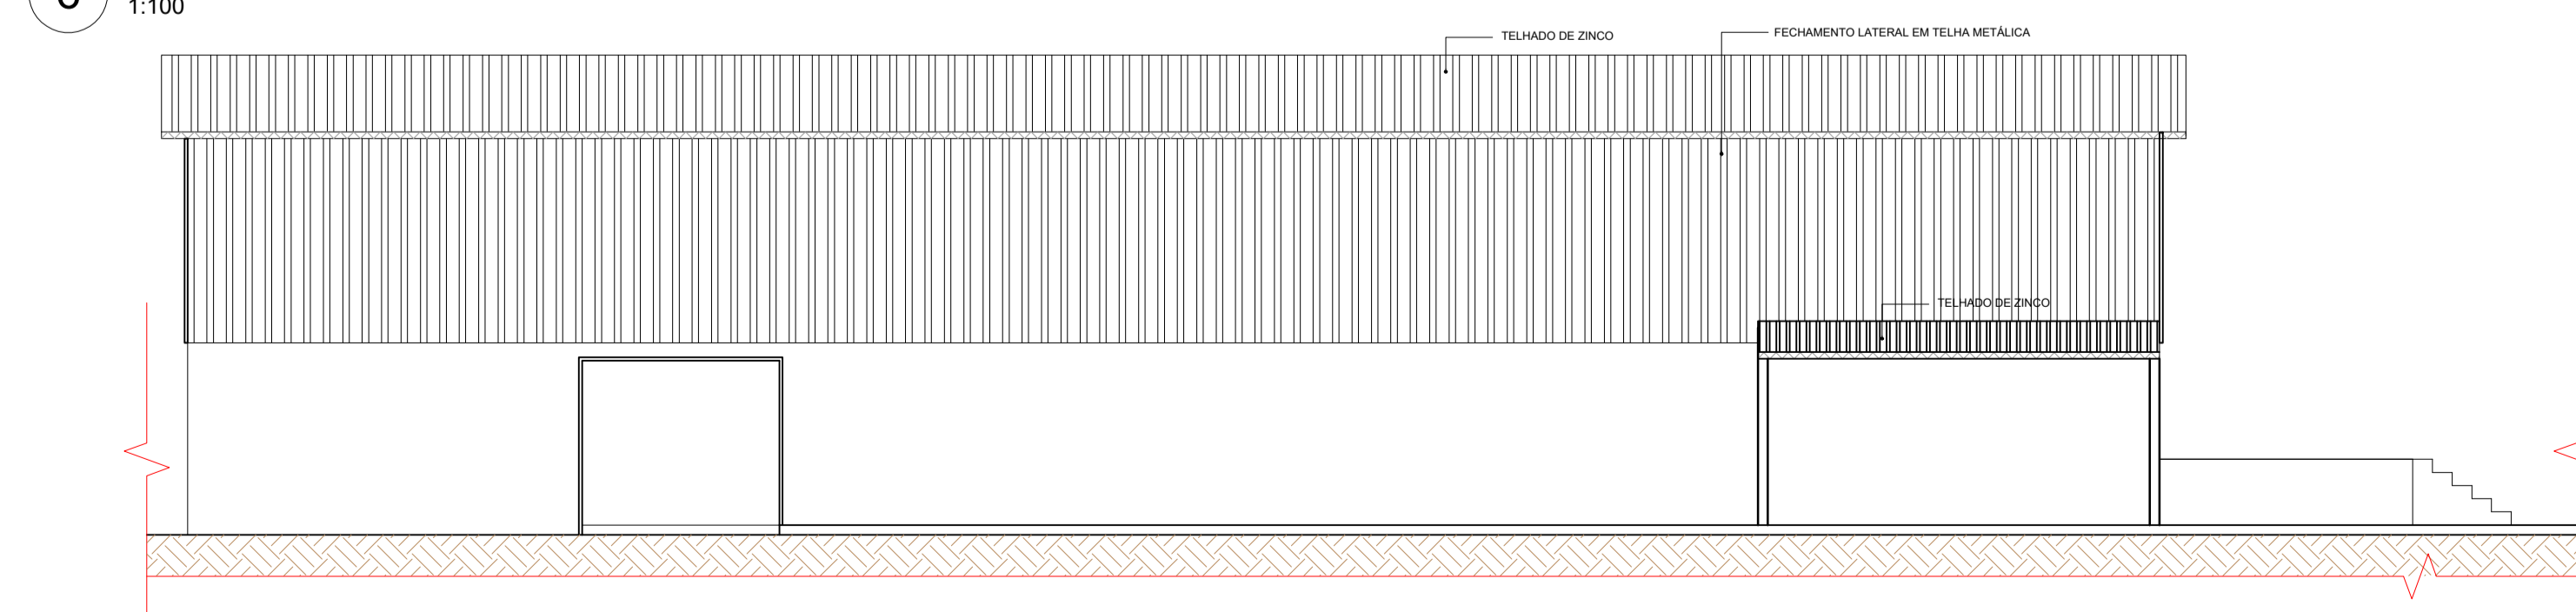

7 FACHADA 4 1:100

REVISÕES			
Nº	DATA	DESCRIÇÃO	DESENHO
REV00	21/03/25	ANTEPROJETO	HELLOISA RODRIGUES
REV01	30/05/25	ANTEPROJETO	KEILA LIMA
REV02	04/06/25	ANTEPROJETO	KEILA LIMA
REV02	12/06/25	PROJETO EXECUTIVO	KEILA LIMA
REV03	16/03/26	PROJETO EXECUTIVO	KEILA LIMA

LLES ENGENHARIA E PROJETOS LTDA R: Carlos Roque, 45, Térreo - Centro - CEP 45490-000, Laje BA TEL: (75) 9 7400 5292 / 9 9805 0599 E-mail: contato@llesengenharia.com.br		PROponente: PREFEITURA MUNICIPAL DE SANTA INÊS/BA Endereço: BR-420, CEP 45.320-000, MUNICÍPIO DE SANTA INÊS/BA	
Assunto: CORTES AA, BB, CC E FACHADAS		Assinatura: RESPONSÁVEL TÉCNICO: KEILA LIMA CAU-BA A30074-B	
Setor: NÚCLEO DE PROJETOS		Escala: 1/100	Revista: R03

Nº	DATA
ARQ	JUNHO 2025
05/07	