


Quadro de Demanda (QGBT) - Pavimento

Tipo de carga	Potência instalada (kVA)	Fator de demanda (%)	Demanda (kVA)
Chuveiros, ferros elétricos, aquecedores de água (Não residencial)	11,74	92,00	10,80
Iluminação e TUG's (Escritórios e salas comerciais)	10,46	100,00	10,46
Uso Específico	20,00	100,00	20,00
	23,57	80,00	18,86
		TOTAL	60,12
		CORRENTE DEM.	157,77 A

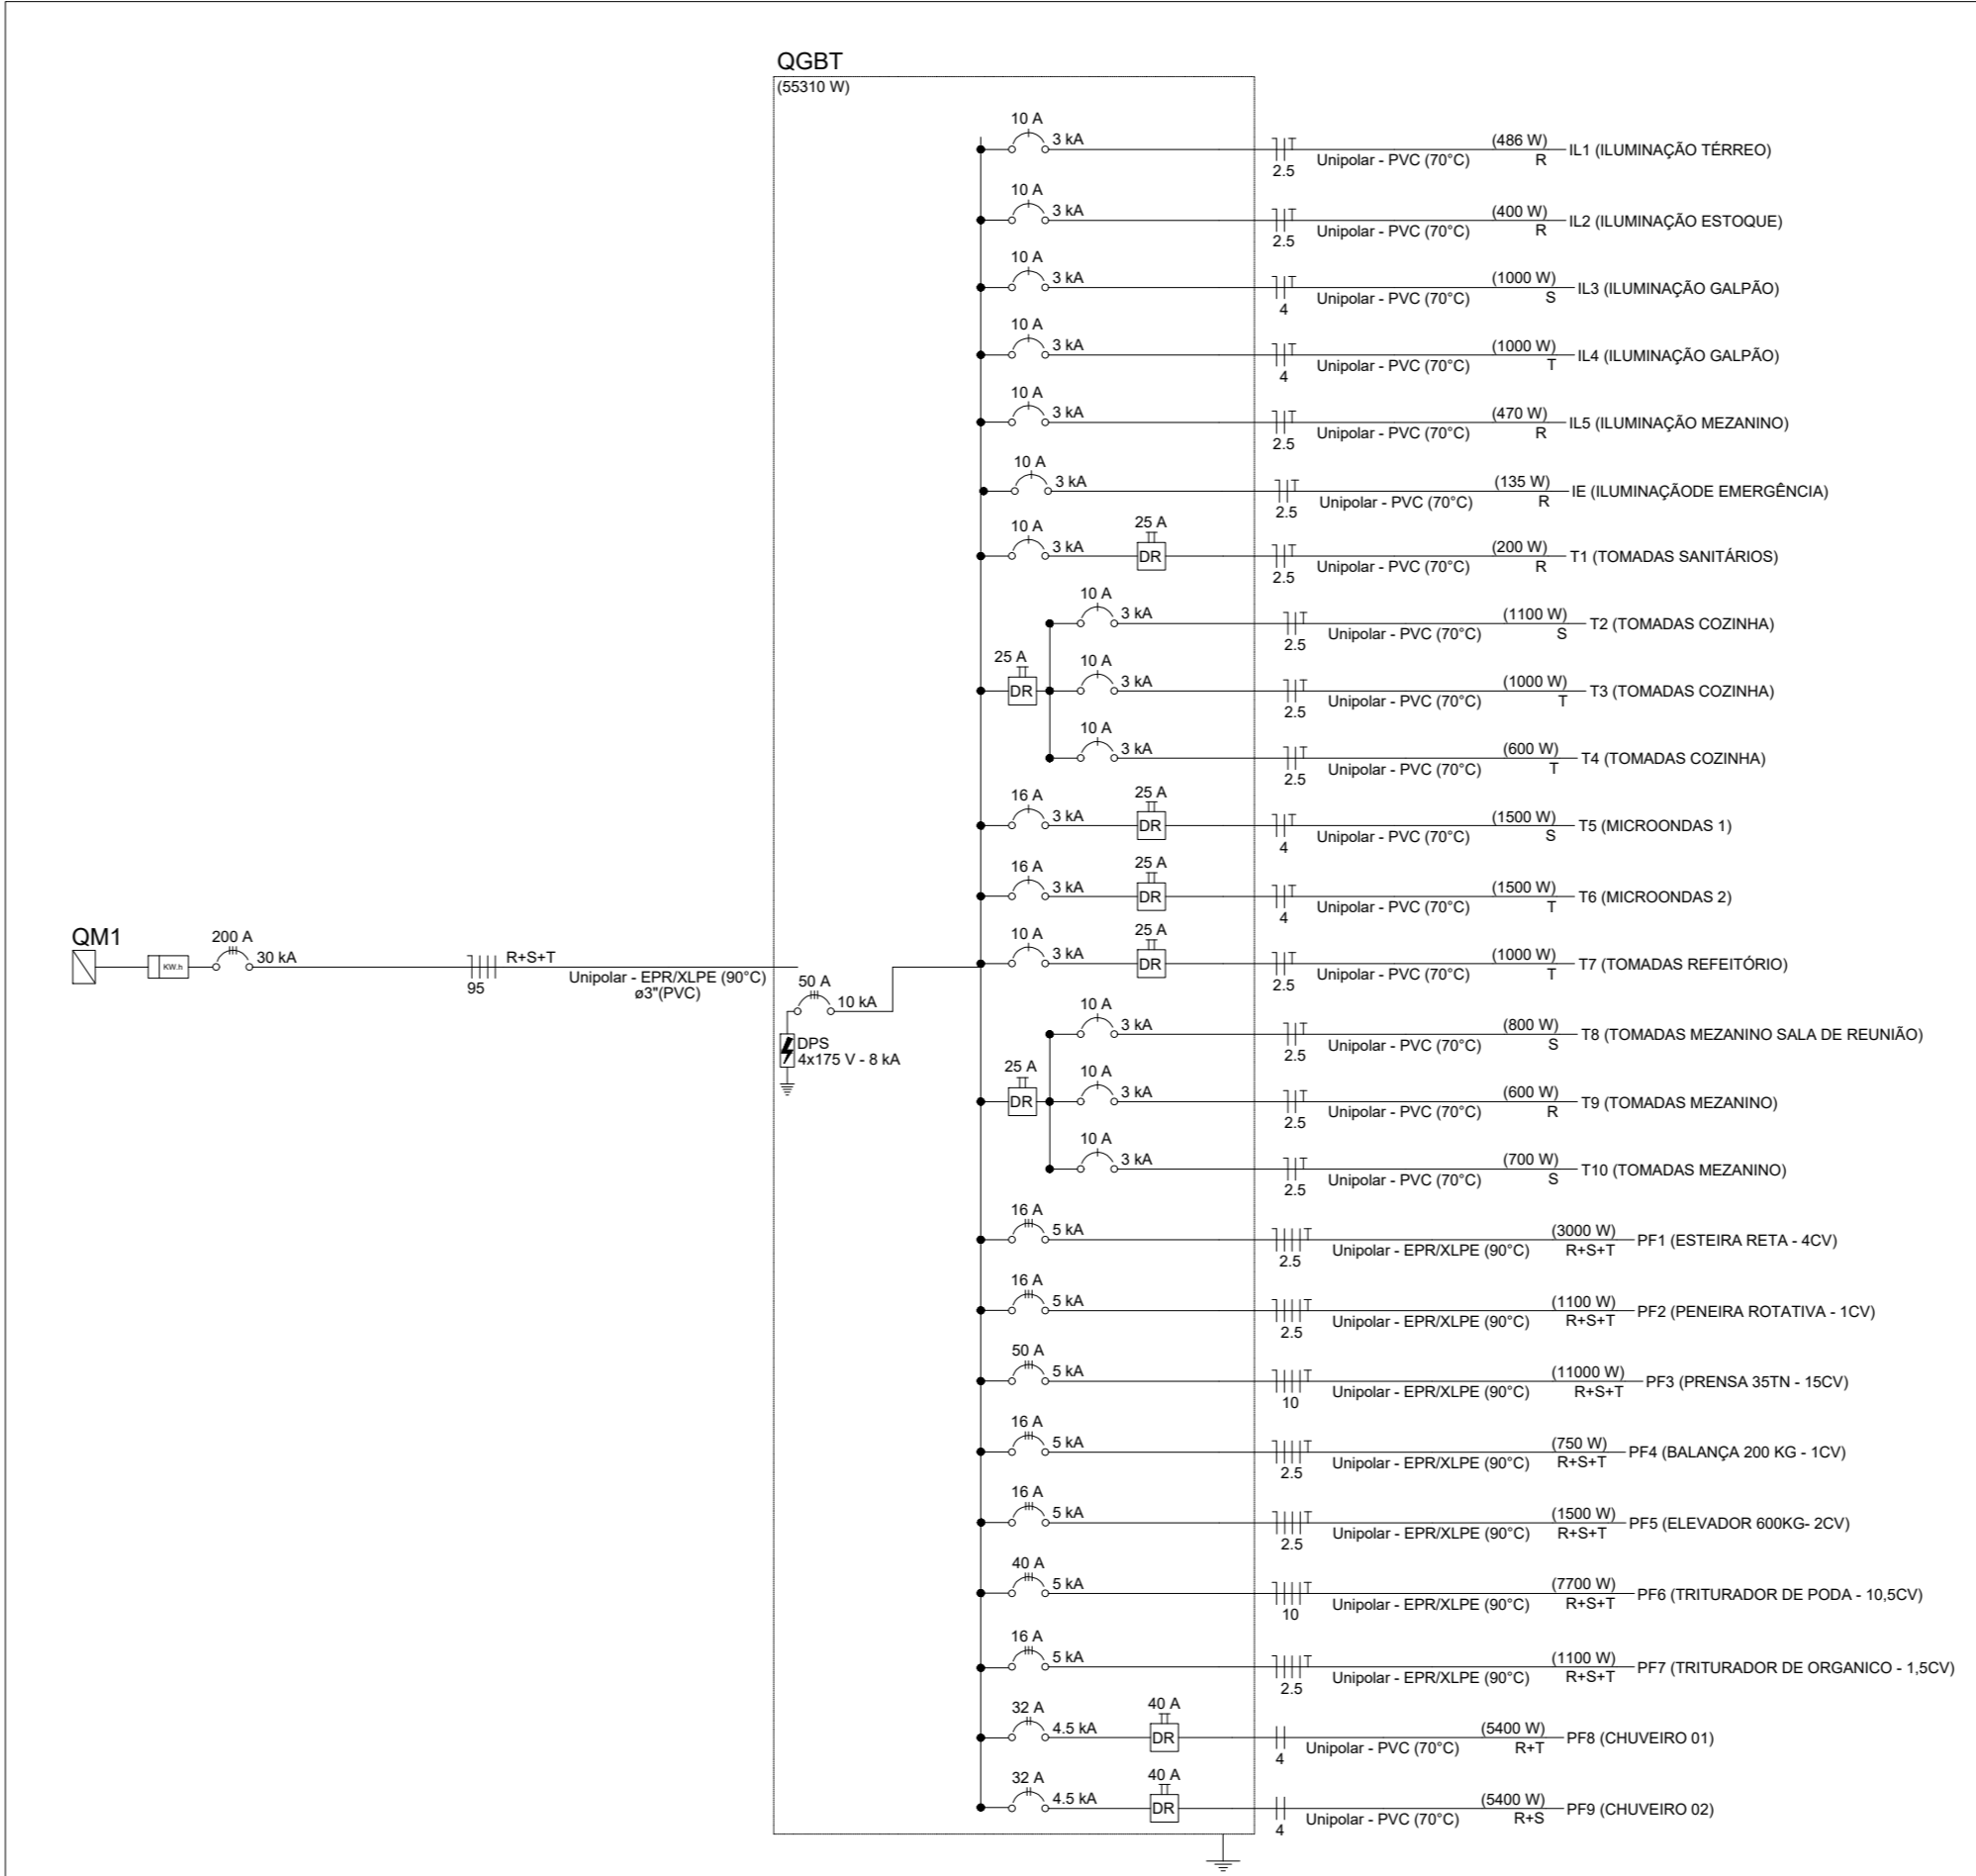

		REVISÕES			
Nº	DATA	DESCRIÇÃO	DESENHO	APROVADO	
01	JUL/2025	ADIÇÃO DE LUMINÁRIA DE EMERGÊNCIA	BRUNA DUARTE	BRUNA DUARTE	

LCS ENGENHARIA E PROJETOS LTDA
 R. Costa Rica, 81 - Fátima - Centro - CEP: 05065-000 - Lapaia
 SP - Tel: 11 3043-0000
 E-mail: contato@lcseng.com.br

PROPOSTA DE REVISÃO/ADICIONAL DE SERVIÇOS
 REVISÃO Nº: 01 - ADICIONAL DE SERVIÇOS Nº: 01

CONSTRUÇÃO DE UMIDADE DE TRÁNSFERA PARA TRATAMENTO DE RESÍDUOS SÓLIDOS NO MUNICÍPIO DE SANTA INÊS		ÁREA: PLANTA ELÉTRICA	DATA: 01/03/2025
PROJETO ELÉTRICO		PROJETO: BRUNA DUARTE DOS SANTOS	ESCALA: 1/50
DESENHO: BRUNA DUARTE DOS SANTOS		REVISÃO: 01	ELE 01/03