




DETALHE 10: CONEXÃO DAS PARTES METÁLICAS COM AS DESCIDAS

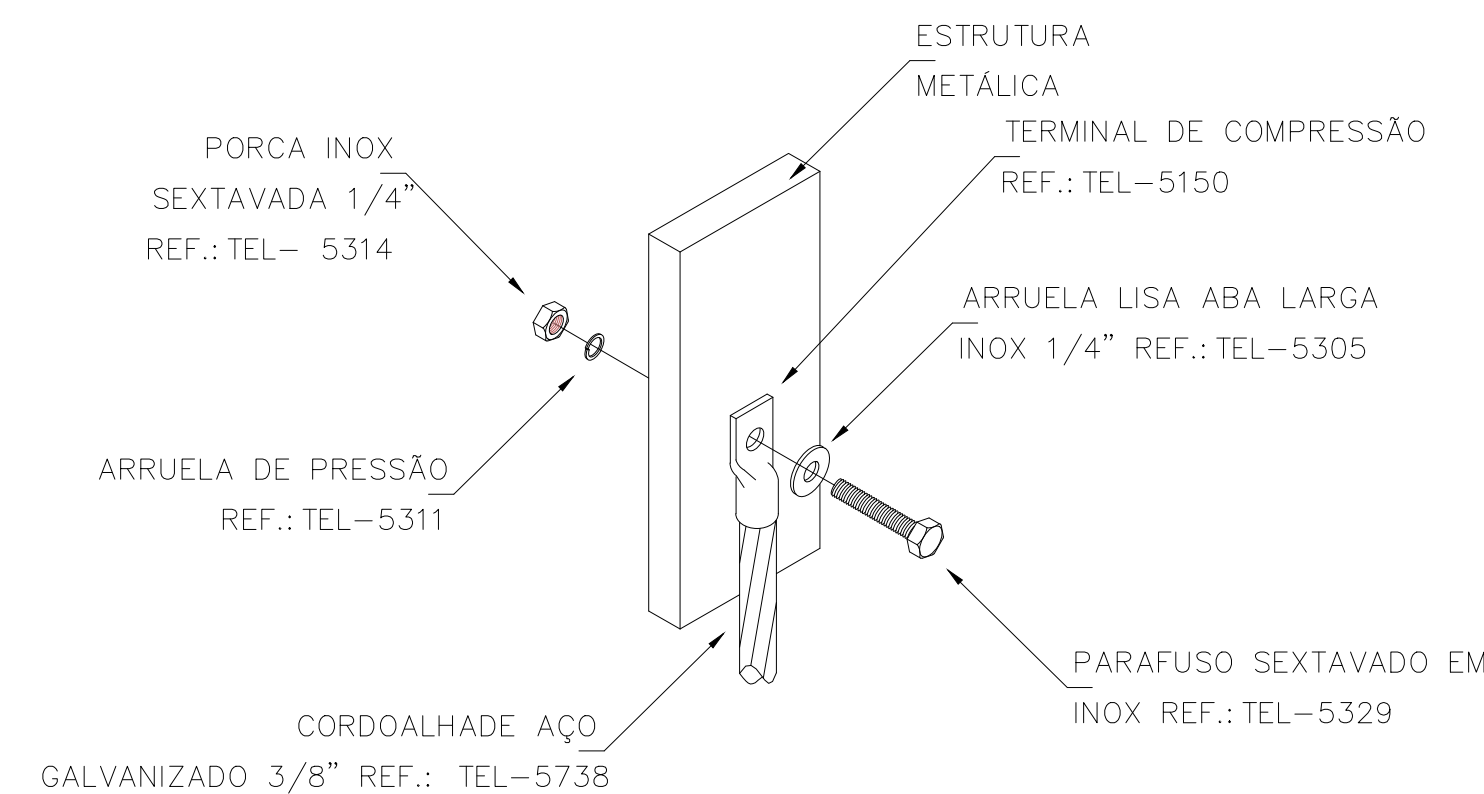

DETALHE 11: CONEXÃO DE ESTRUTURAS METÁLICAS COM CORDOALHA DE AÇO GALVANIZADO

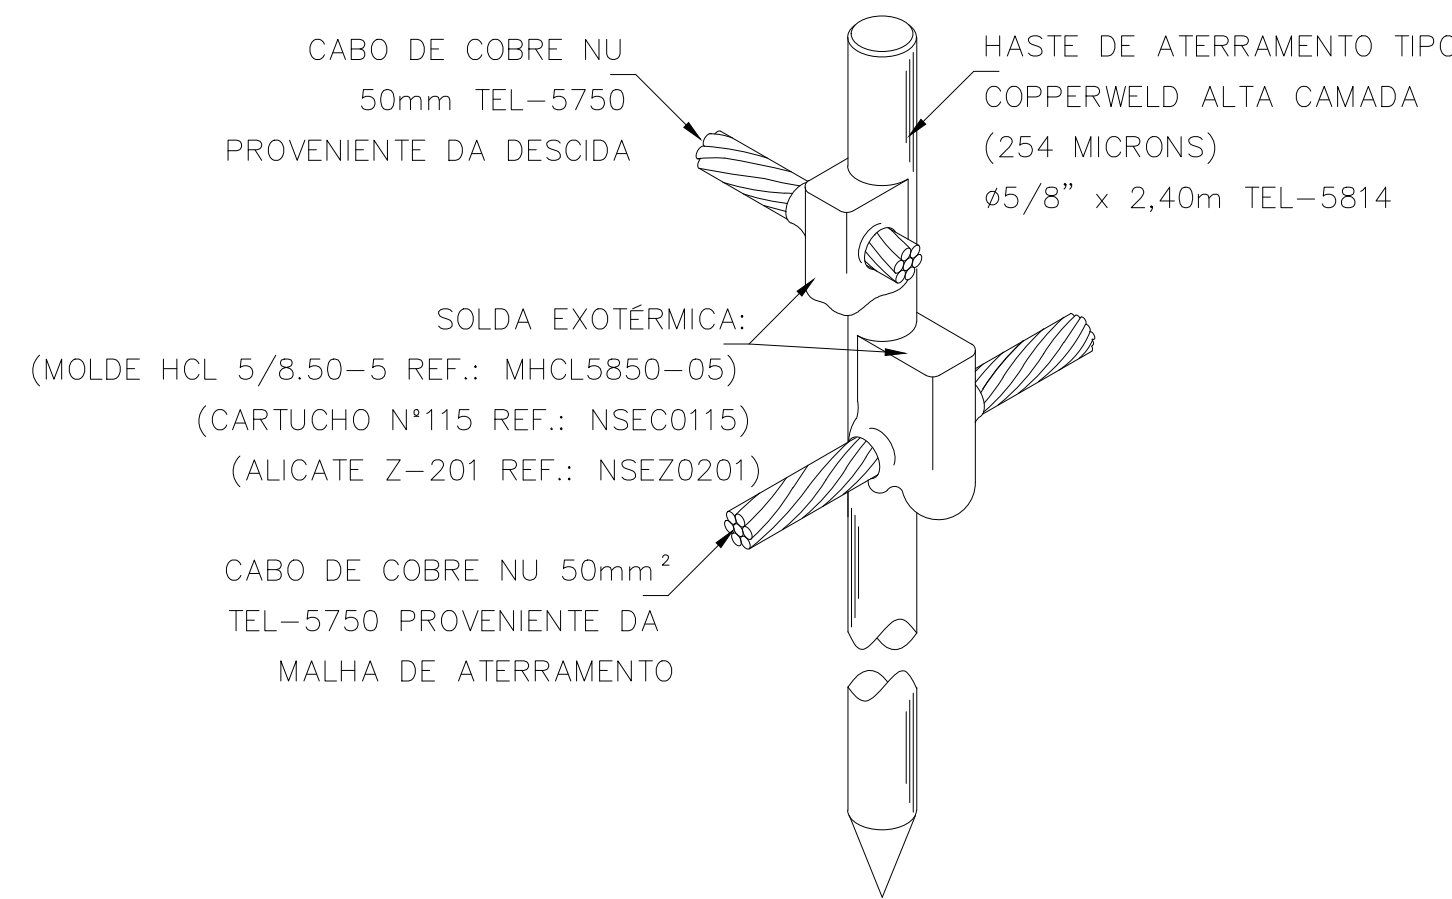

DETALHE 8: CONEXÃO E SOLDA DA HASTE DE ATERRAMENTO

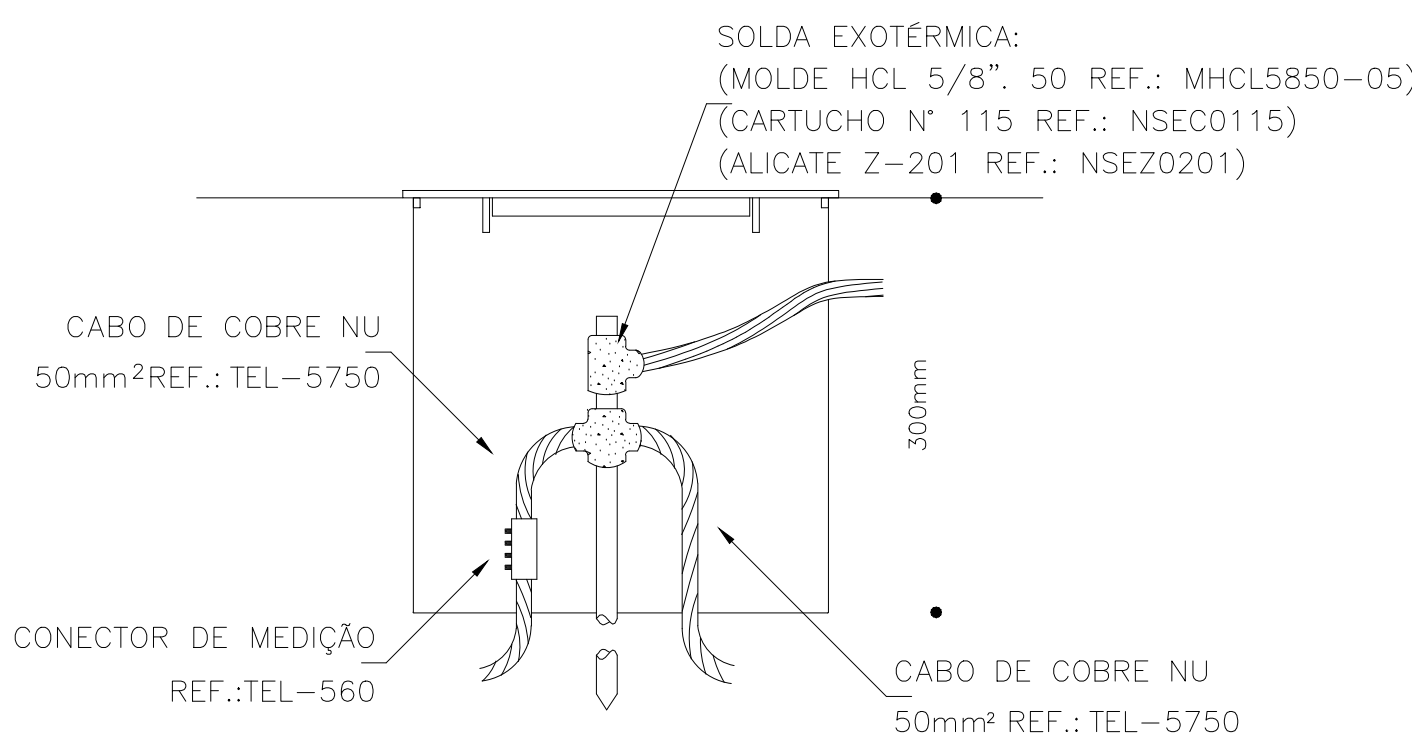

DETALHE 9: INSTALAÇÃO DA CAIXA DE INSPEÇÃO TIPO SOLO COM TAMPA REFORÇADA PARA CONEXÃO POR SOLDA NA MALHA

REVISÕES				
Nº	DATA	DESCRIÇÃO	DESENHO	APROVADO
LLES ENGENHARIA E PROJETOS LTDA		PROPOSTANTE: PREFEITURA MUNICIPAL DE SANTA INÊS/BA		
R. Carlos Roque, 45, Térreo - Centro - CEP 45490-000, LajmBA		ENDEREÇO: BR-420, CEP 45.320-000, MUNICÍPIO DE SANTA INÊS/BA		
TEL: (75) 9 7400 9292 / 9 9989 6598		E-mail: contato@llesengenharia.com.br		
ASSINATO: PLANTA SPDA - PLANTA DE DETALHES		RESPONSÁVEL TÉCNICO: BRUNA DUARTE DOS SANTOS		
CREABA nº: 02140705-1		ESCALA: 1/50		
DESENHISTA: BRUNA DUARTE DOS SANTOS		REVISÃO: R00		
PROJETO SPDA		Nº ELE 03/03		