



**CORTE A-A**  
ESCALA 1/50

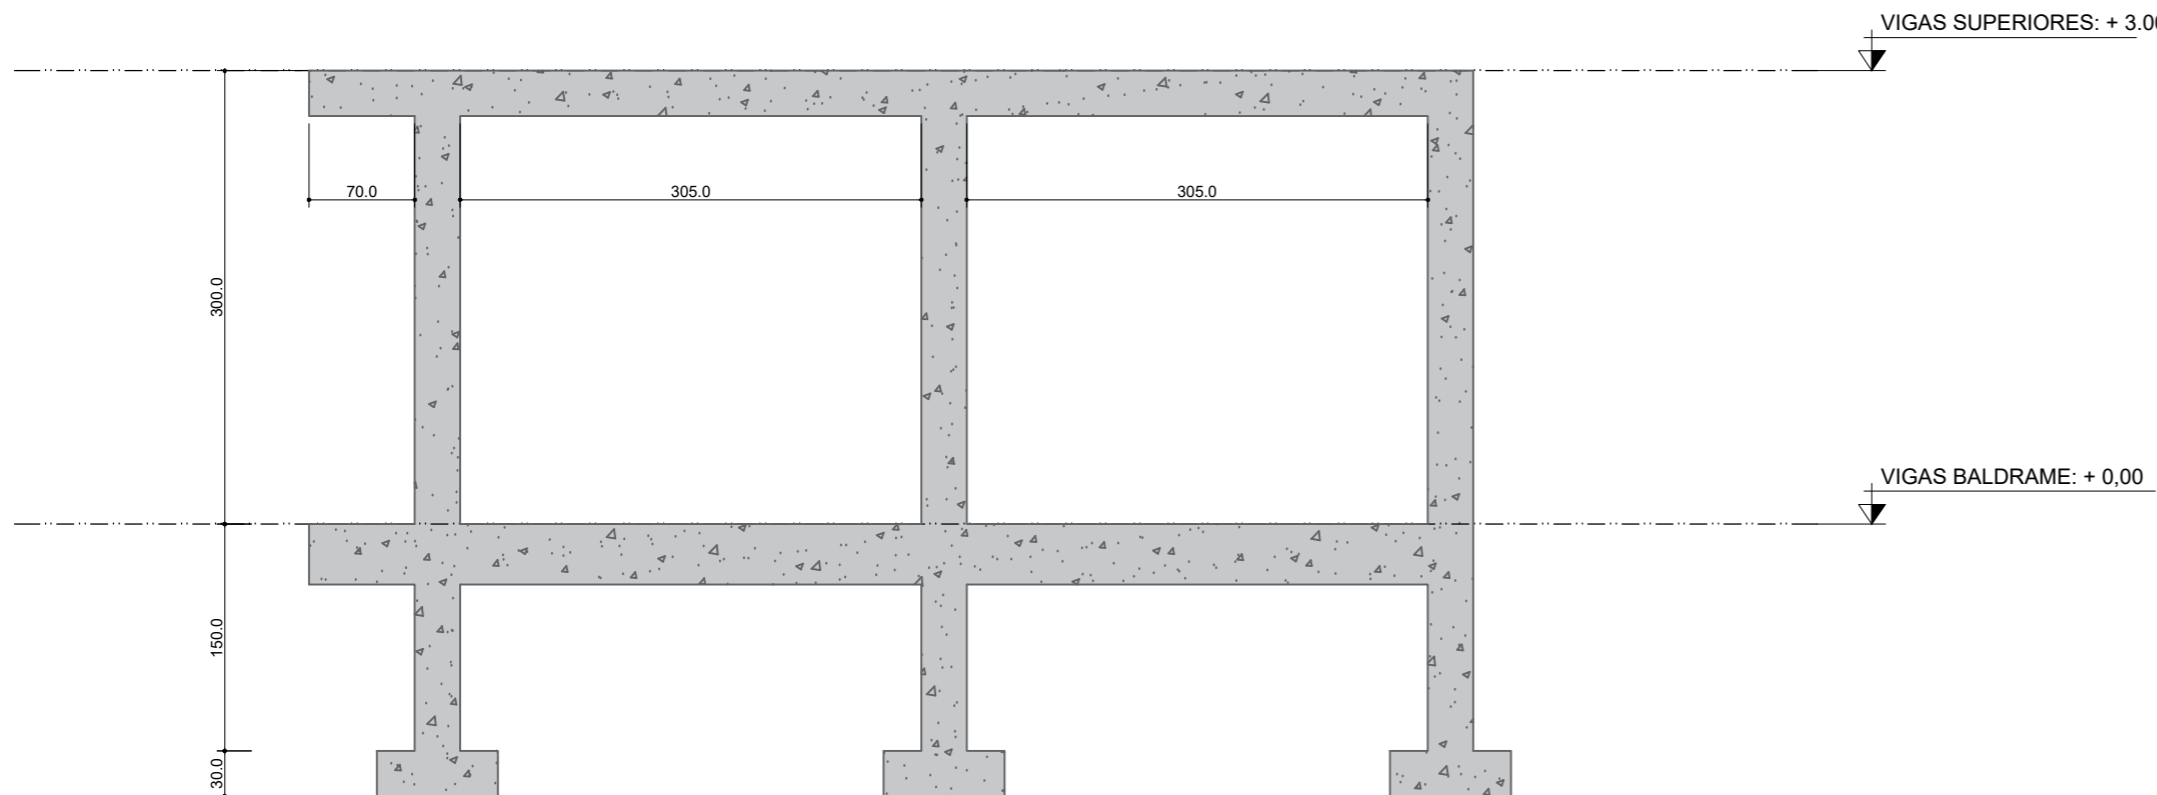

**CORTE B-B**  
ESCALA 1/50

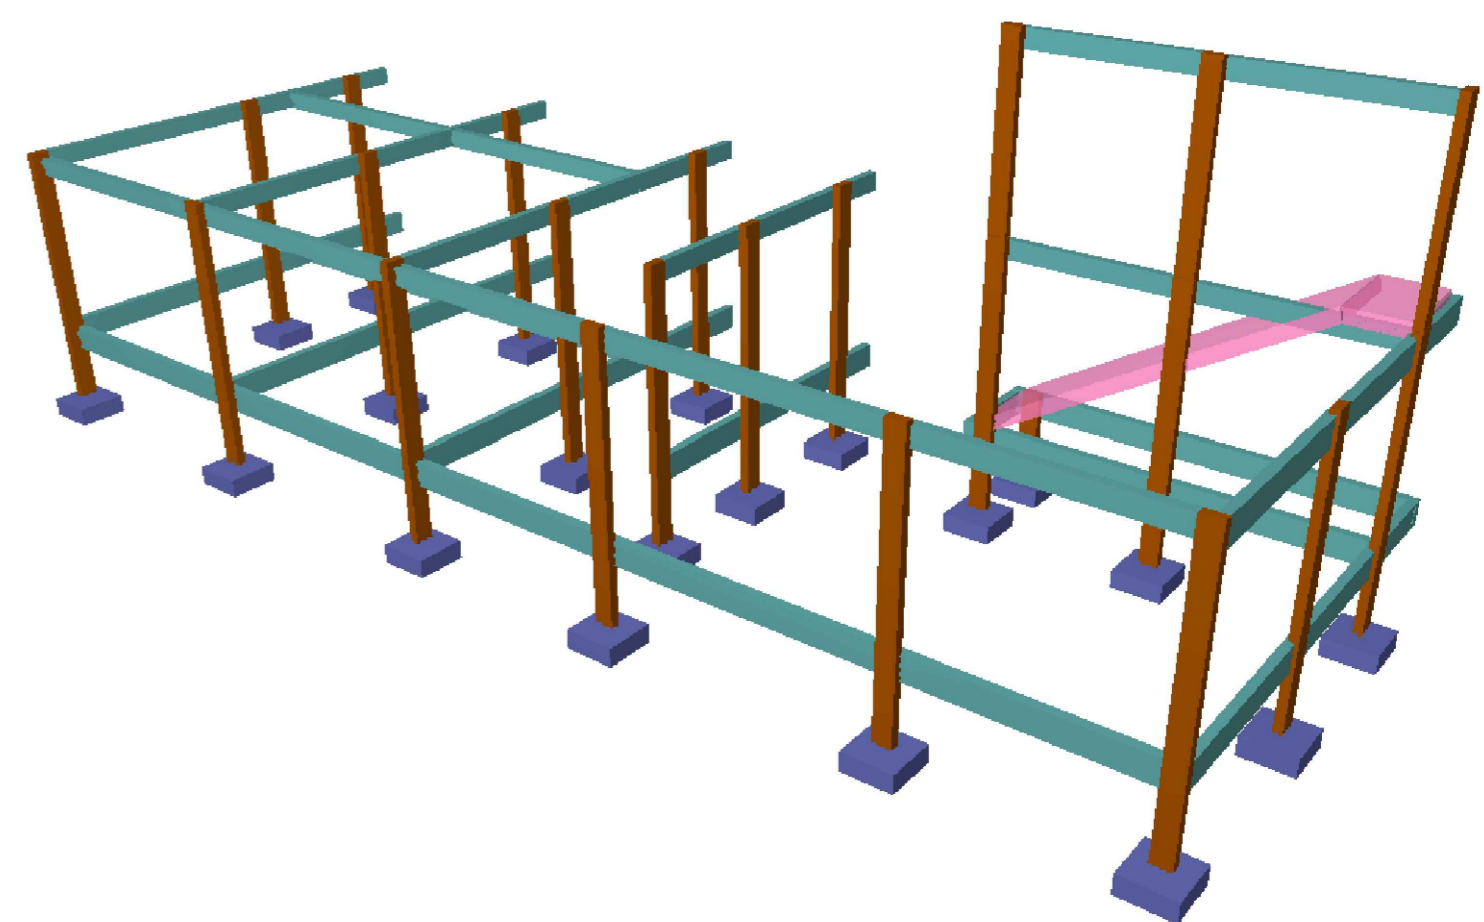

**PERSPECTIVA 3D**  
SEM ESCALA

*Kaique Gabriel Silva Ferreira*  
Kaique Gabriel Silva Ferreira  
Engenheiro Civil  
CREA-BA: 051796934-3



**PREFEITURA MUNICIPAL DE SANTA INÊS**  
Praça Cel. Luiz Vieira Coelho, nº 01 - Térreo, Centro - Santa Inês/BA  
CEP: 45320-000 | Tel: (73) 3536-1991 - Ramal 22  
E-mail: gerencia decoordenacao@santaines.ba.gov.br

PROPOSTANTE: PREFEITURA MUNICIPAL DE SANTA INÊS/BA  
ENDEREÇO: BR-420, CEP 45.320-000, MUNICÍPIO DE SANTA INÊS/BA

ASSUNTO: CORTES E VISTA 3D

|  |                   |
|--|-------------------|
| RESPONSÁVEL TÉCNICO:<br>KAIQUE GABRIEL SILVA FERREIRA<br>CREA-BA 051796934-3 | ESCALA:<br>INDIC. |
| SETOR:<br>NUPRO - NÚCLEO DE PROJETOS   | REVISÃO:<br>R00   |

Nº  
EST  
07/07