




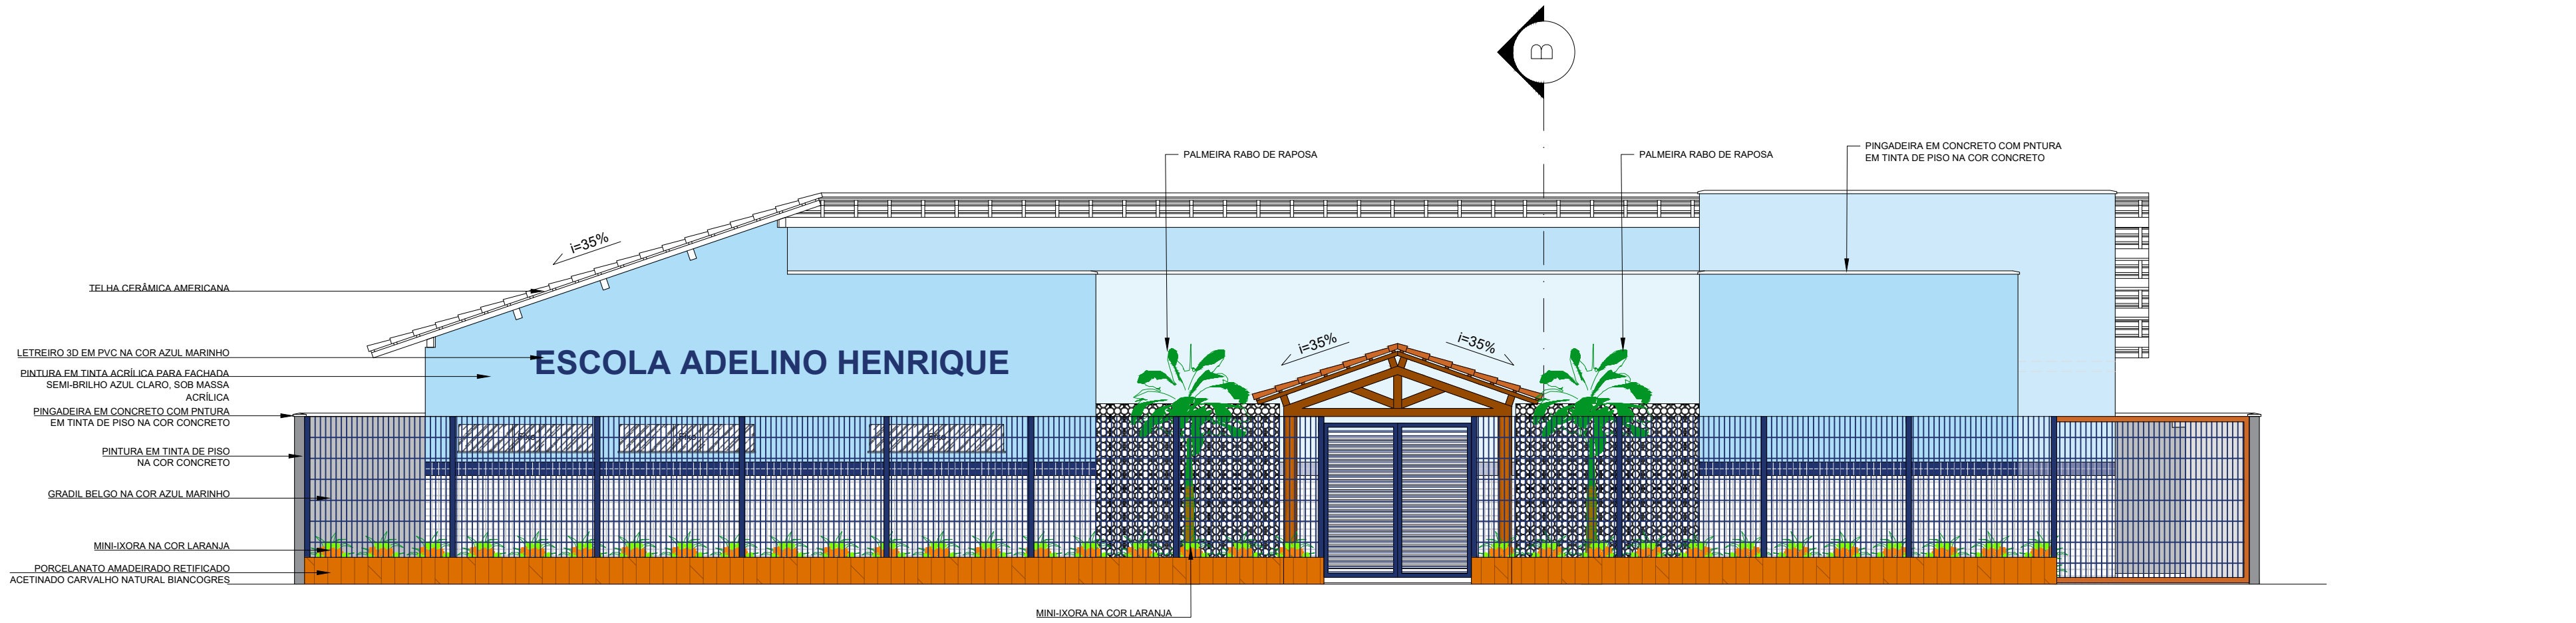


FACHADA FRONTAL
ESCALA 1/75

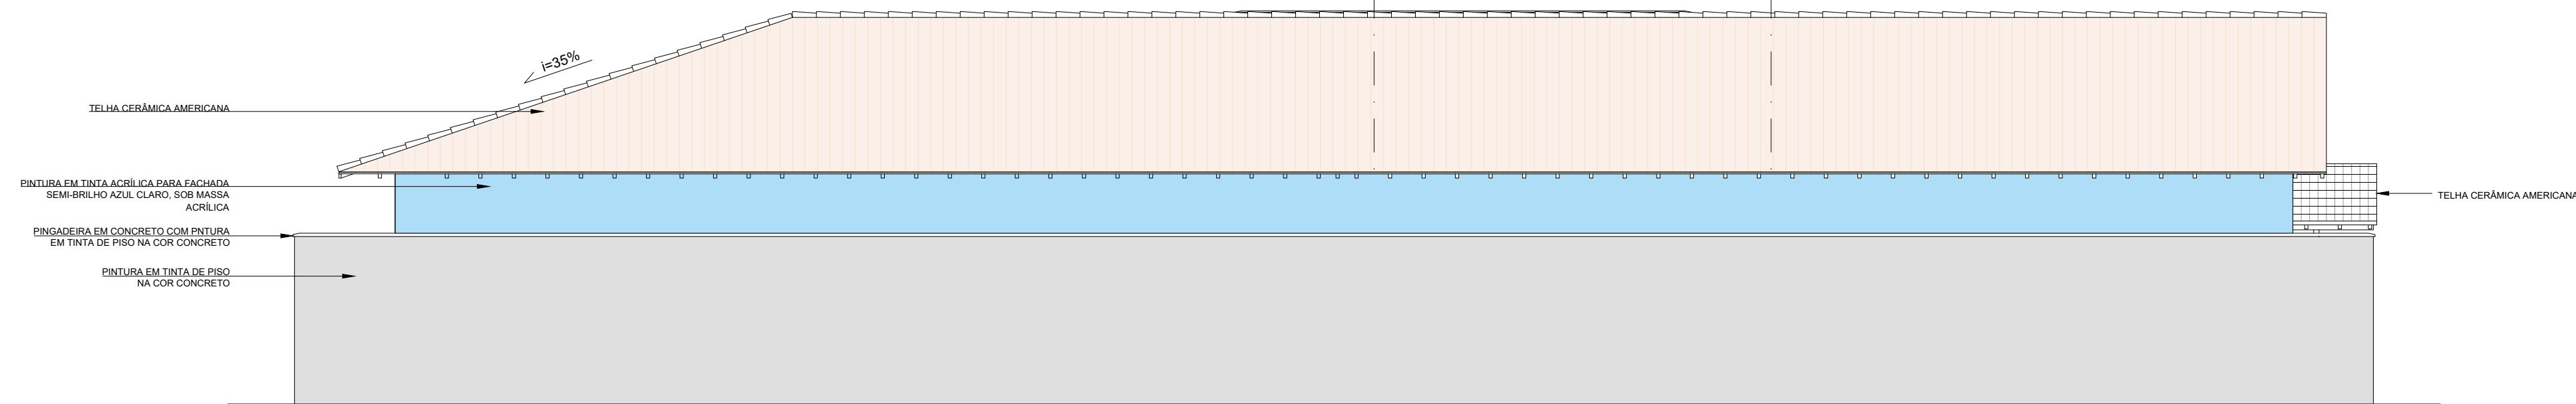

FACHADA LATERAL ESQUERDA
ESCALA 1/75

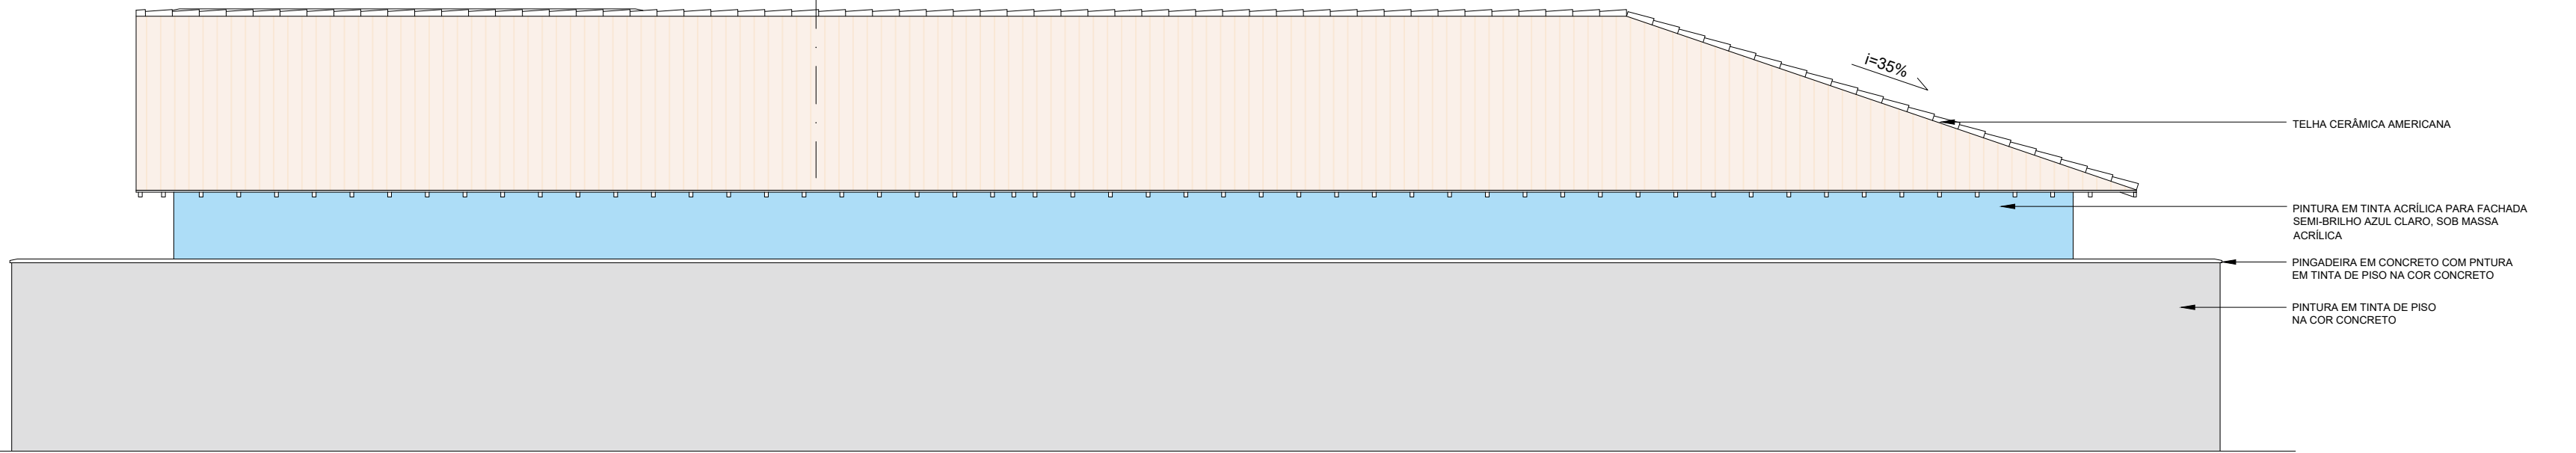

FACHADA LATERAL DIREITA
ESCALA 1/75

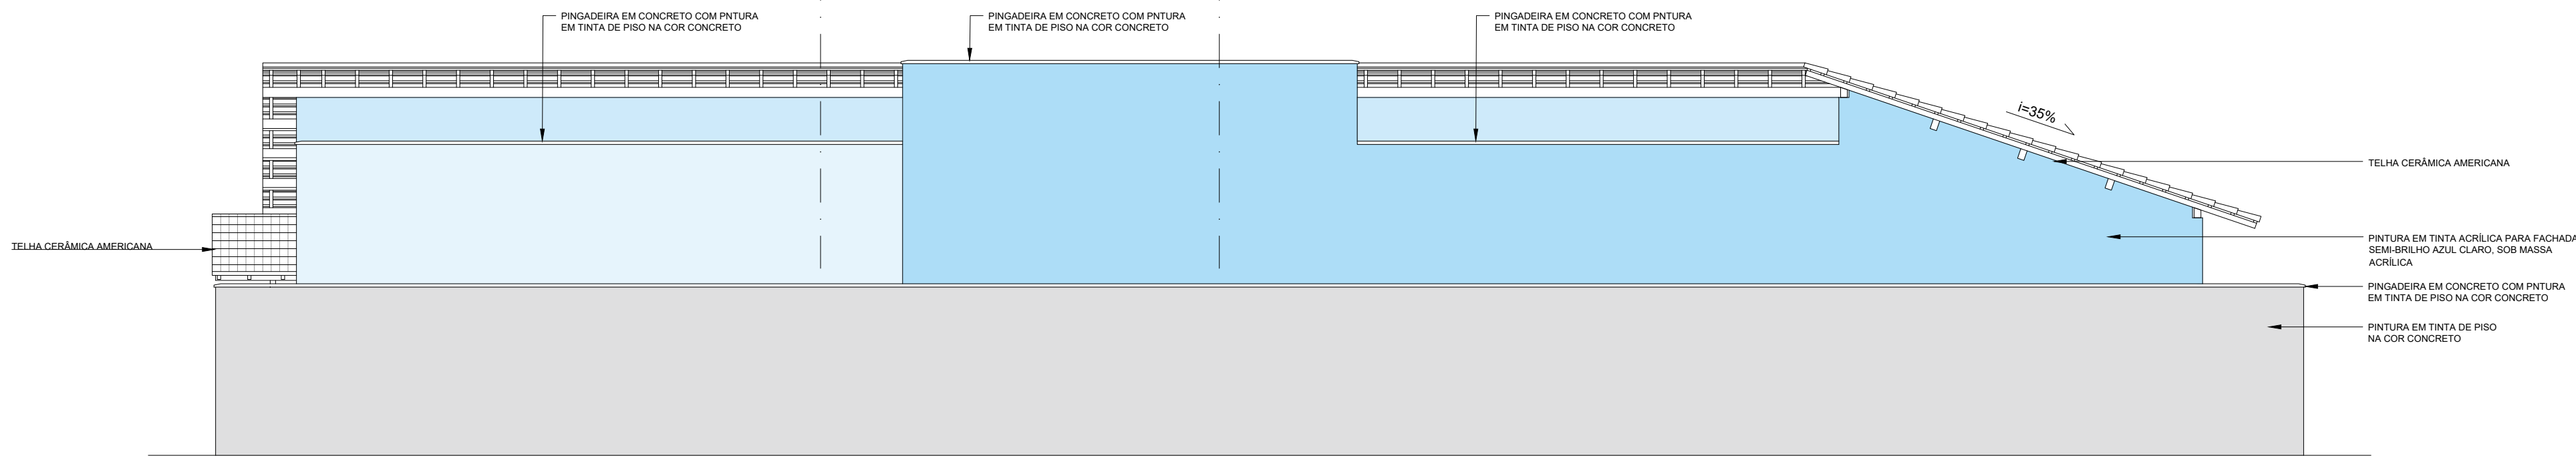

FACHADA FUNDO
ESCALA 1/75

OBSERVAÇÕES		ÁREA
DISCRIMINAÇÃO		
ÁREA DO TERRENO		908,30m²
ÁREA CONSTRUIDA		680,83m²
ÁREA PERMEÁVEL		142,09m²

REVISÃO	DESCRIÇÃO	DATA	DESENHO	VERIF.	APROV.
01	EMIÇÃO INICIAL	22/11/2024	ALLANA GOMES	ELOI	ELOI
02					

OBSERVAÇÕES:

- MEDIDAS EM METRO.
- TODAS AS MEDIDAS E QUANTIDADES DEVERÃO SER CONFERIDAS NA OBRA ANTES DE QUALQUER PROCEDIMENTO DE FABRICAÇÃO.
- DIREITOS AUTORAIS RESERVADOS: ESTE PROJETO NÃO PODERÁ SER REPRODUZIDO OU MODIFICADO (TOTAL OU EM PARTES) SEM A EXPRESSA AUTORIZAÇÃO DOS AUTORES.

JN ASSESSORIA & ENGENHARIA	JN ASSESSORIA E ENGENHARIA	
	PREFEITURA MUNICIPAL JITAÚNA/BA	GESTOR XXXXXXXXXXXX
PROJETO PROJETO ARQ. DA ESCOLA ADELINO HENRIQUE - 6 SALAS		
PRANCHA FACHADAS		
RESPONSÁVEL JOSÉ ELOI DE O. NETO	CAU/CREA 3000084570-BA	PROJETISTA ALLANA GOMES
DATA 22/11/2024	Nº DO PROJETO ARQ-29/2024	PROJ. DE REFERÊNCIA
Nº 05/05	ESCALA 1/75	VISTO José Eloi de O. Neto Engenheiro Civil CREA-BA 3000084570