




DETALHAMENTO TRELIÇA TIPO (T1)

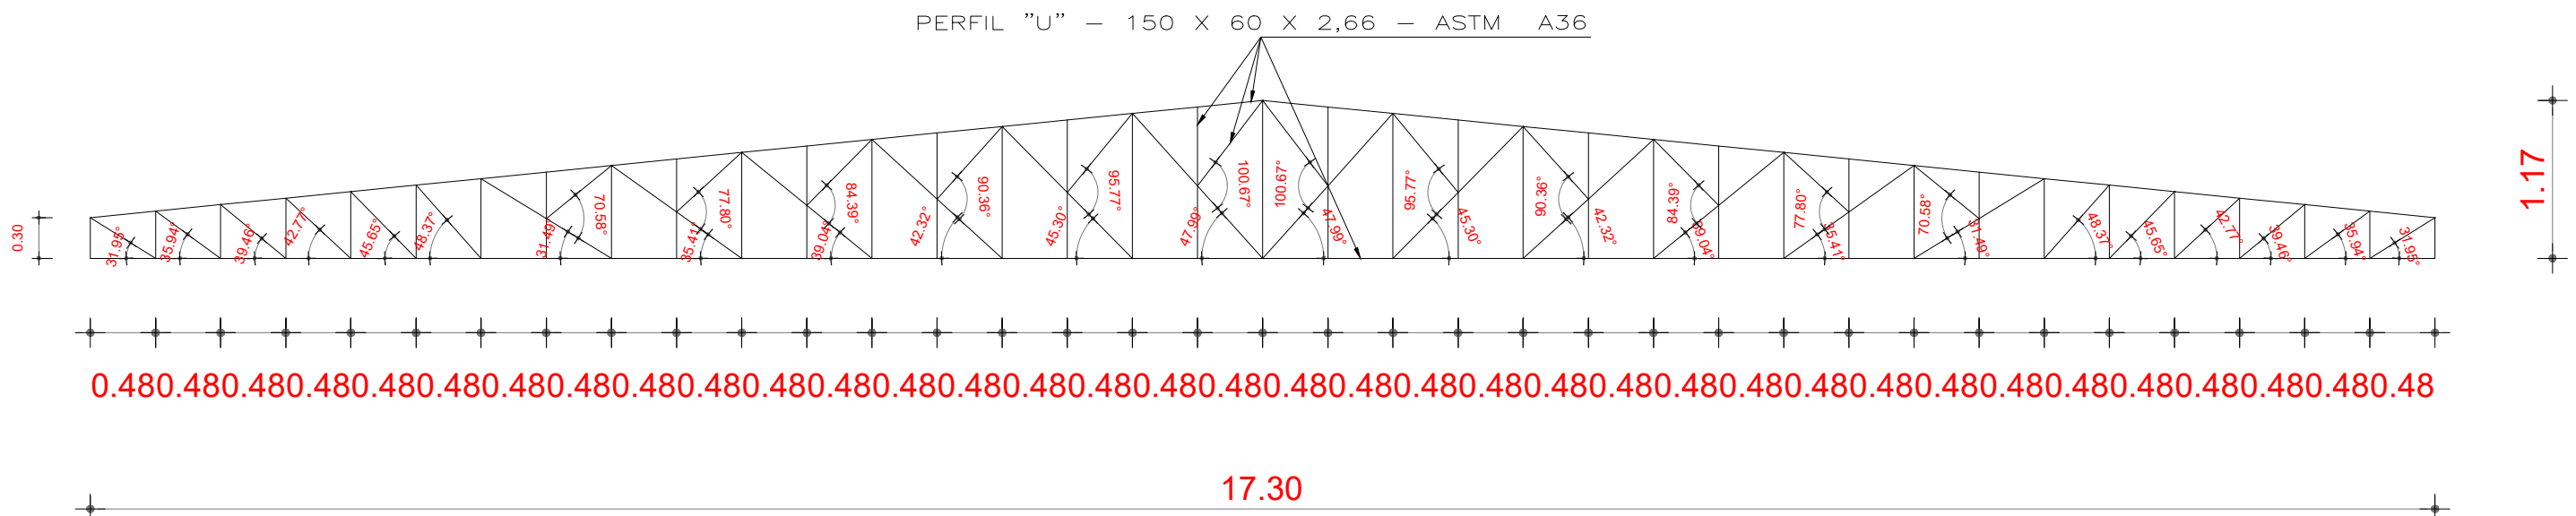


DETALHAMENTO TRELIÇA TIPO (T3)

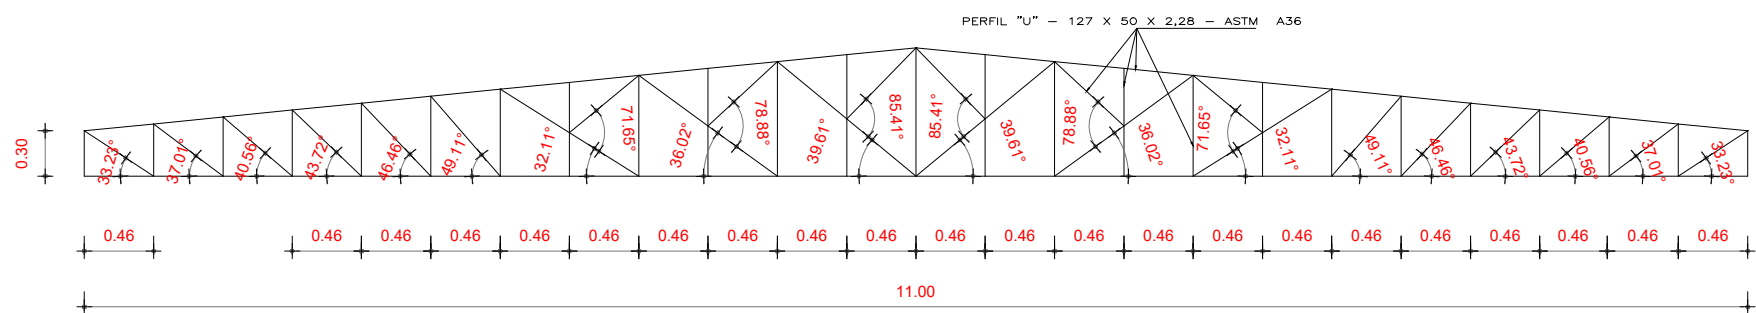

DETALHAMENTO TRELIÇA TIPO (T4)

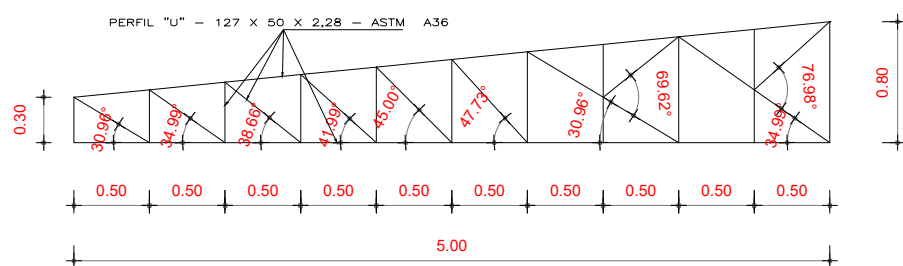

DETALHAMENTO TRELIÇA TIPO (T2)

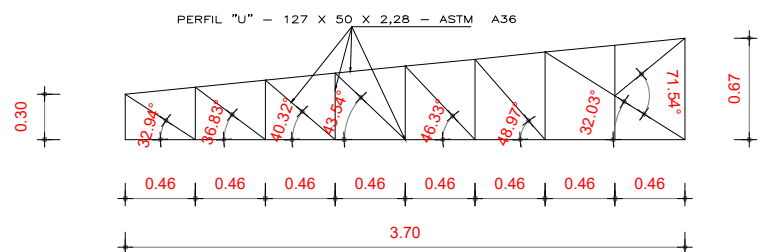

QUANTITATIVOS ESTRUTURA METÁLICA COBERTURA						
ESTRUTURA TRELIÇADA TIPO T1 (x2)						
DESCRIÇÃO	QUANTIDADE	UNIDADE	PERFIL ESPECIFICAÇÕES TÉCNICAS TABELA SKYLIGHT	COEF. Kg/m	QUANTIDADE	UNIDADE
BANZO SUPERIOR	17,30	m	"U"150X60X2,66	6,11	211,41	kg
BANZO INFERIOR	17,39	m	"U"150X60X2,66	6,11	212,51	kg
DIAGONAIS	31,44	m	"U"150X60X2,66	6,11	384,20	kg
MONTANTE	26,67	m	"U"150X60X2,66	6,11	325,31	kg
ESTRUTURA TRELIÇADA TIPO T2 (x2)						
DESCRIÇÃO	QUANTIDADE	UNIDADE	PERFIL ESPECIFICAÇÕES TÉCNICAS TABELA SKYLIGHT	COEF. Kg/m	QUANTIDADE	UNIDADE
BANZO SUPERIOR	33,33	m	"U"127X50X2,28	4,40	346,63	kg
BANZO INFERIOR	33,52	m	"U"127X50X2,28	4,40	347,78	kg
DIAGONAIS	63,31	m	"U"127X50X2,28	4,40	557,13	kg
MONTANTE	26,67	m	"U"127X50X2,28	4,40	234,70	kg
ESTRUTURA TRELIÇADA T3 (x2)						
DESCRIÇÃO	QUANTIDADE	UNIDADE	PERFIL ESPECIFICAÇÕES TÉCNICAS TABELA SKYLIGHT	COEF. Kg/m	QUANTIDADE	UNIDADE
BANZO SUPERIOR	33,33	m	"U"127X50X2,28	4,40	346,63	kg
BANZO INFERIOR	33,52	m	"U"127X50X2,28	4,40	347,78	kg
DIAGONAIS	63,31	m	"U"127X50X2,28	4,40	557,13	kg
MONTANTE	26,67	m	"U"127X50X2,28	4,40	234,70	kg
ESTRUTURA TRELIÇADA TIPO T4 (x2)						
DESCRIÇÃO	QUANTIDADE	UNIDADE	PERFIL ESPECIFICAÇÕES TÉCNICAS TABELA SKYLIGHT	COEF. Kg/m	QUANTIDADE	UNIDADE
BANZO SUPERIOR	33,33	m	"U"127X50X2,28	4,40	346,63	kg
BANZO INFERIOR	33,52	m	"U"127X50X2,28	4,40	347,78	kg
DIAGONAIS	63,31	m	"U"127X50X2,28	4,40	557,13	kg
MONTANTE	26,67	m	"U"127X50X2,28	4,40	234,70	kg
TOTAL x52				COEF.	QUANTIDADE	UNIDADE
PERFIL ESPECIFICAÇÕES TÉCNICAS TABELA SKYLIGHT			"U"150 X 60 X 2,66	6,11	1.190,12	kg
			"U"127 X 50 X 2,28	4,40	4.681,63	kg

REVISÃO	DESCRIÇÃO	DATA	DESENHO	VERIF.	APROV.
01	EMIÇÃO INICIAL	13/12/2024	BRUNO VIEIRA	ELOI	ELOI
02					

OBSERVAÇÕES:

- MEDIDAS EM METRO.
- TODAS AS MEDIDAS E QUANTIDADES DEVERÃO SER CONFERIDAS NA OBRA ANTES DE QUALQUER PROCEDIMENTO DE FABRICAÇÃO.
- DIREITOS AUTORAIS RESERVADOS: ESTE PROJETO NÃO PODERÁ SER REPRODUZIDO OU MODIFICADO (TOTAL OU EM PARTES) SEM A EXPRESSA AUTORIZAÇÃO DOS AUTORES.

JN

ASSESSORIA & ENGENHARIA

PREFEITURA MUNICIPAL

JITAÚNA

GESTOR

MARCELO PECOLLERI

PROJETO

ESCOLA ADELINO HENRIQUE

PRANCHA

ESTRUTURA METALICA - DETALHAMENTO

RESPONSAVEL

JOSÉ ELOI DE O. NETO

CAU/CREA

3000084570-BA

PROJETISTA

BRUNO VIEIRA

VISTO

Jose Eloi Oliveira Neto

Engenheiro Civil

CREA-BA2000084570

DATA

13/12/2024

Nº DO PROJETO

PROJ. DE REFERÊNCIA

Nº

02/02

ESCALA

1/50